


Samþykkt þann
01. feb. 2023
fr. byggingarfulltrúars í Hafnarfirði
Robert A. Róbertsson

Öll mál takist/staðfærís á staðnum áður en smíði hefst.
Misræmi í teikningum skal tafarlaust tilkynna hönnuðum.
Teikningar arkitekta skal lesa með teikningum meðhönnuða.

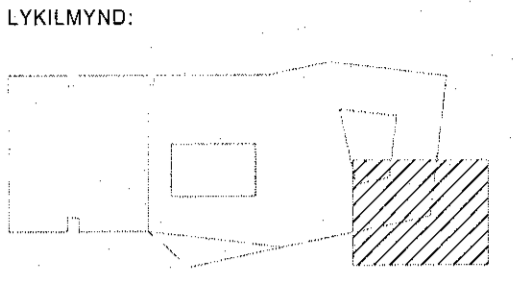

SKÝRINGAR:

— Númerandi steypa
— Ny steypa
SK: Steypukötli

ATH!
Hæðarkötur plötu á teikningu eru steypukötur (SK).
Hæð glugga frá gólf (HIGK) mibást við kóta fullfrágangna gólfa (GK), sjá verkeikningar arkitekta.
GK 1. hæð = 13.625
GK 2. hæð = 17.505
GK 3. hæð = 21.385

A	15.11.2022	Burðarvirki arkitektá - 2. hæð	AS
Útg.	Dags.	Skýring	Br.af:

Verkhelti: **Icelandair - höfuðstöðvar**

Flugvellir 1 - 220 HFJ

Verkhelti: **Grunnmynd 2. hæð - Steypa 6 af 6**

Teikninganúmer: **1.01.206**

Verknúmer: 21095

Staðgreinir: 2398-0010

Landnúmer: 222263

Matshluti: 01

Mælikvarði: 1:50

Áðalhönnuður / Hönnunarsjóri: SH / BÄ

Teiknað af: AS

Yfirfarið af: IP

Dagsetning: 15.11.2022

Útgáfa: **A**

Samþykkt: *Sigr. Hallgrímsson*

ARKPING | nordic

HALLARMÚLI 4 - REYKJAVÍK 570 5700 - arkthing@arkthing.is - www.arkthing.is
SIGURDUR HALLGRÍMSSON, 170753-3139 ARKITEKT
BIRKIR ÁRNASON, 200787-3159 BYGG.FR.
HALLUR KRISIMUNDSSON, 220573-3899 BYGG.FR.
HELGI MAR HALLGRÍMSSON, 210279-3429 ARKITEKT

02-Hæð 2 STEYPA - 6 AF 6
1:50

Printað: 11/18/2022 2:57:23 PM

Skra: Autodesk Docs/Icelandair - HQ/01 - Ark - Icelandair - höfuðstöðvar.rvt

Bláskrá: 21