


Öll mál takist/staðfæris á staðnum áður en smíði hefst.
Misræmi í teikningum skal tafarlaust tilkynna hönnuðum.
Teikningar arkitektá skal lesa með teikningum meðhönnuðu.

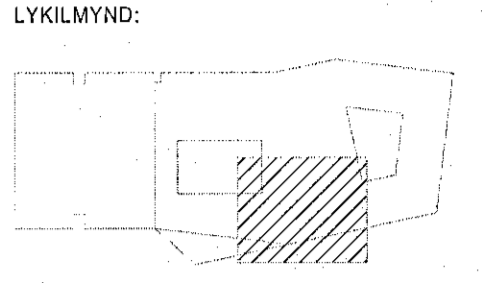

- SKÝRINGAR:
- Núverandi steypa
 - Ný steypa
 - SK: Steypukóti

ATH!
Hæðarkótar píðu á teikningu eru steypukótar (SK).
Hæð gugga frá gólf (HGK) miðast við kóta fullfrágenginna
gólfa (GK), sjá verkeikningar arkitekta.
GK 1. hæð = 13,625
GK 2. hæð = 17,505
GK 3. hæð = 21,385

A	15.11.2022	Burðarvirki arkitekta - 2. hæð	AS
Útg.	Dags.	Skýring	Br. af:

Verkeiði: **Icelandair - höfuðstöðvar**

Flugvellir 1 - 220 HFJ

Verkeiði: **Grunnmynd 2. hæð - Steypa 5 af 6**

ARKITEKTA TEIKNING

Teikninganúmer: **1.01.205**

Verknúmer: 21095

Staðgreinir: 2398-0010

Landnúmer: 222263

Matshlúsi: 01

Mælikvarði: 1:50

Aðalhönnuður / Hönnunarsjófari: SH / BA

Teiknað af: AS

Yfirfarið af: IP

Dagsetning: 15.11.2022

Útgáfa: A


Sampykkt: *Sig. Halldórsson*

ARKPING | nordic

HALLARMÚLI 4 - REYKJAVÍK 570 5700 - arkting@arkthing.is - www.arkthing.is

SIGURÐUR HALLGRÍMSSON, 170753-3139 ARKITEKT
BIRKIR ARNÁSON, 200787-3159 BYGGFR.
HALLUR KRISTMUNDSSON, 220573-3899 BYGGFR.
HELGI MAR HALLGRÍMSSON, 210270-3429 ARKITEKT

HÖNNUNARSKILUR EFA ALGÆRHT Á TEIKNINGUM - FROÐGILNUN ER HÖB SÖFTELGU SAMÞYGGU

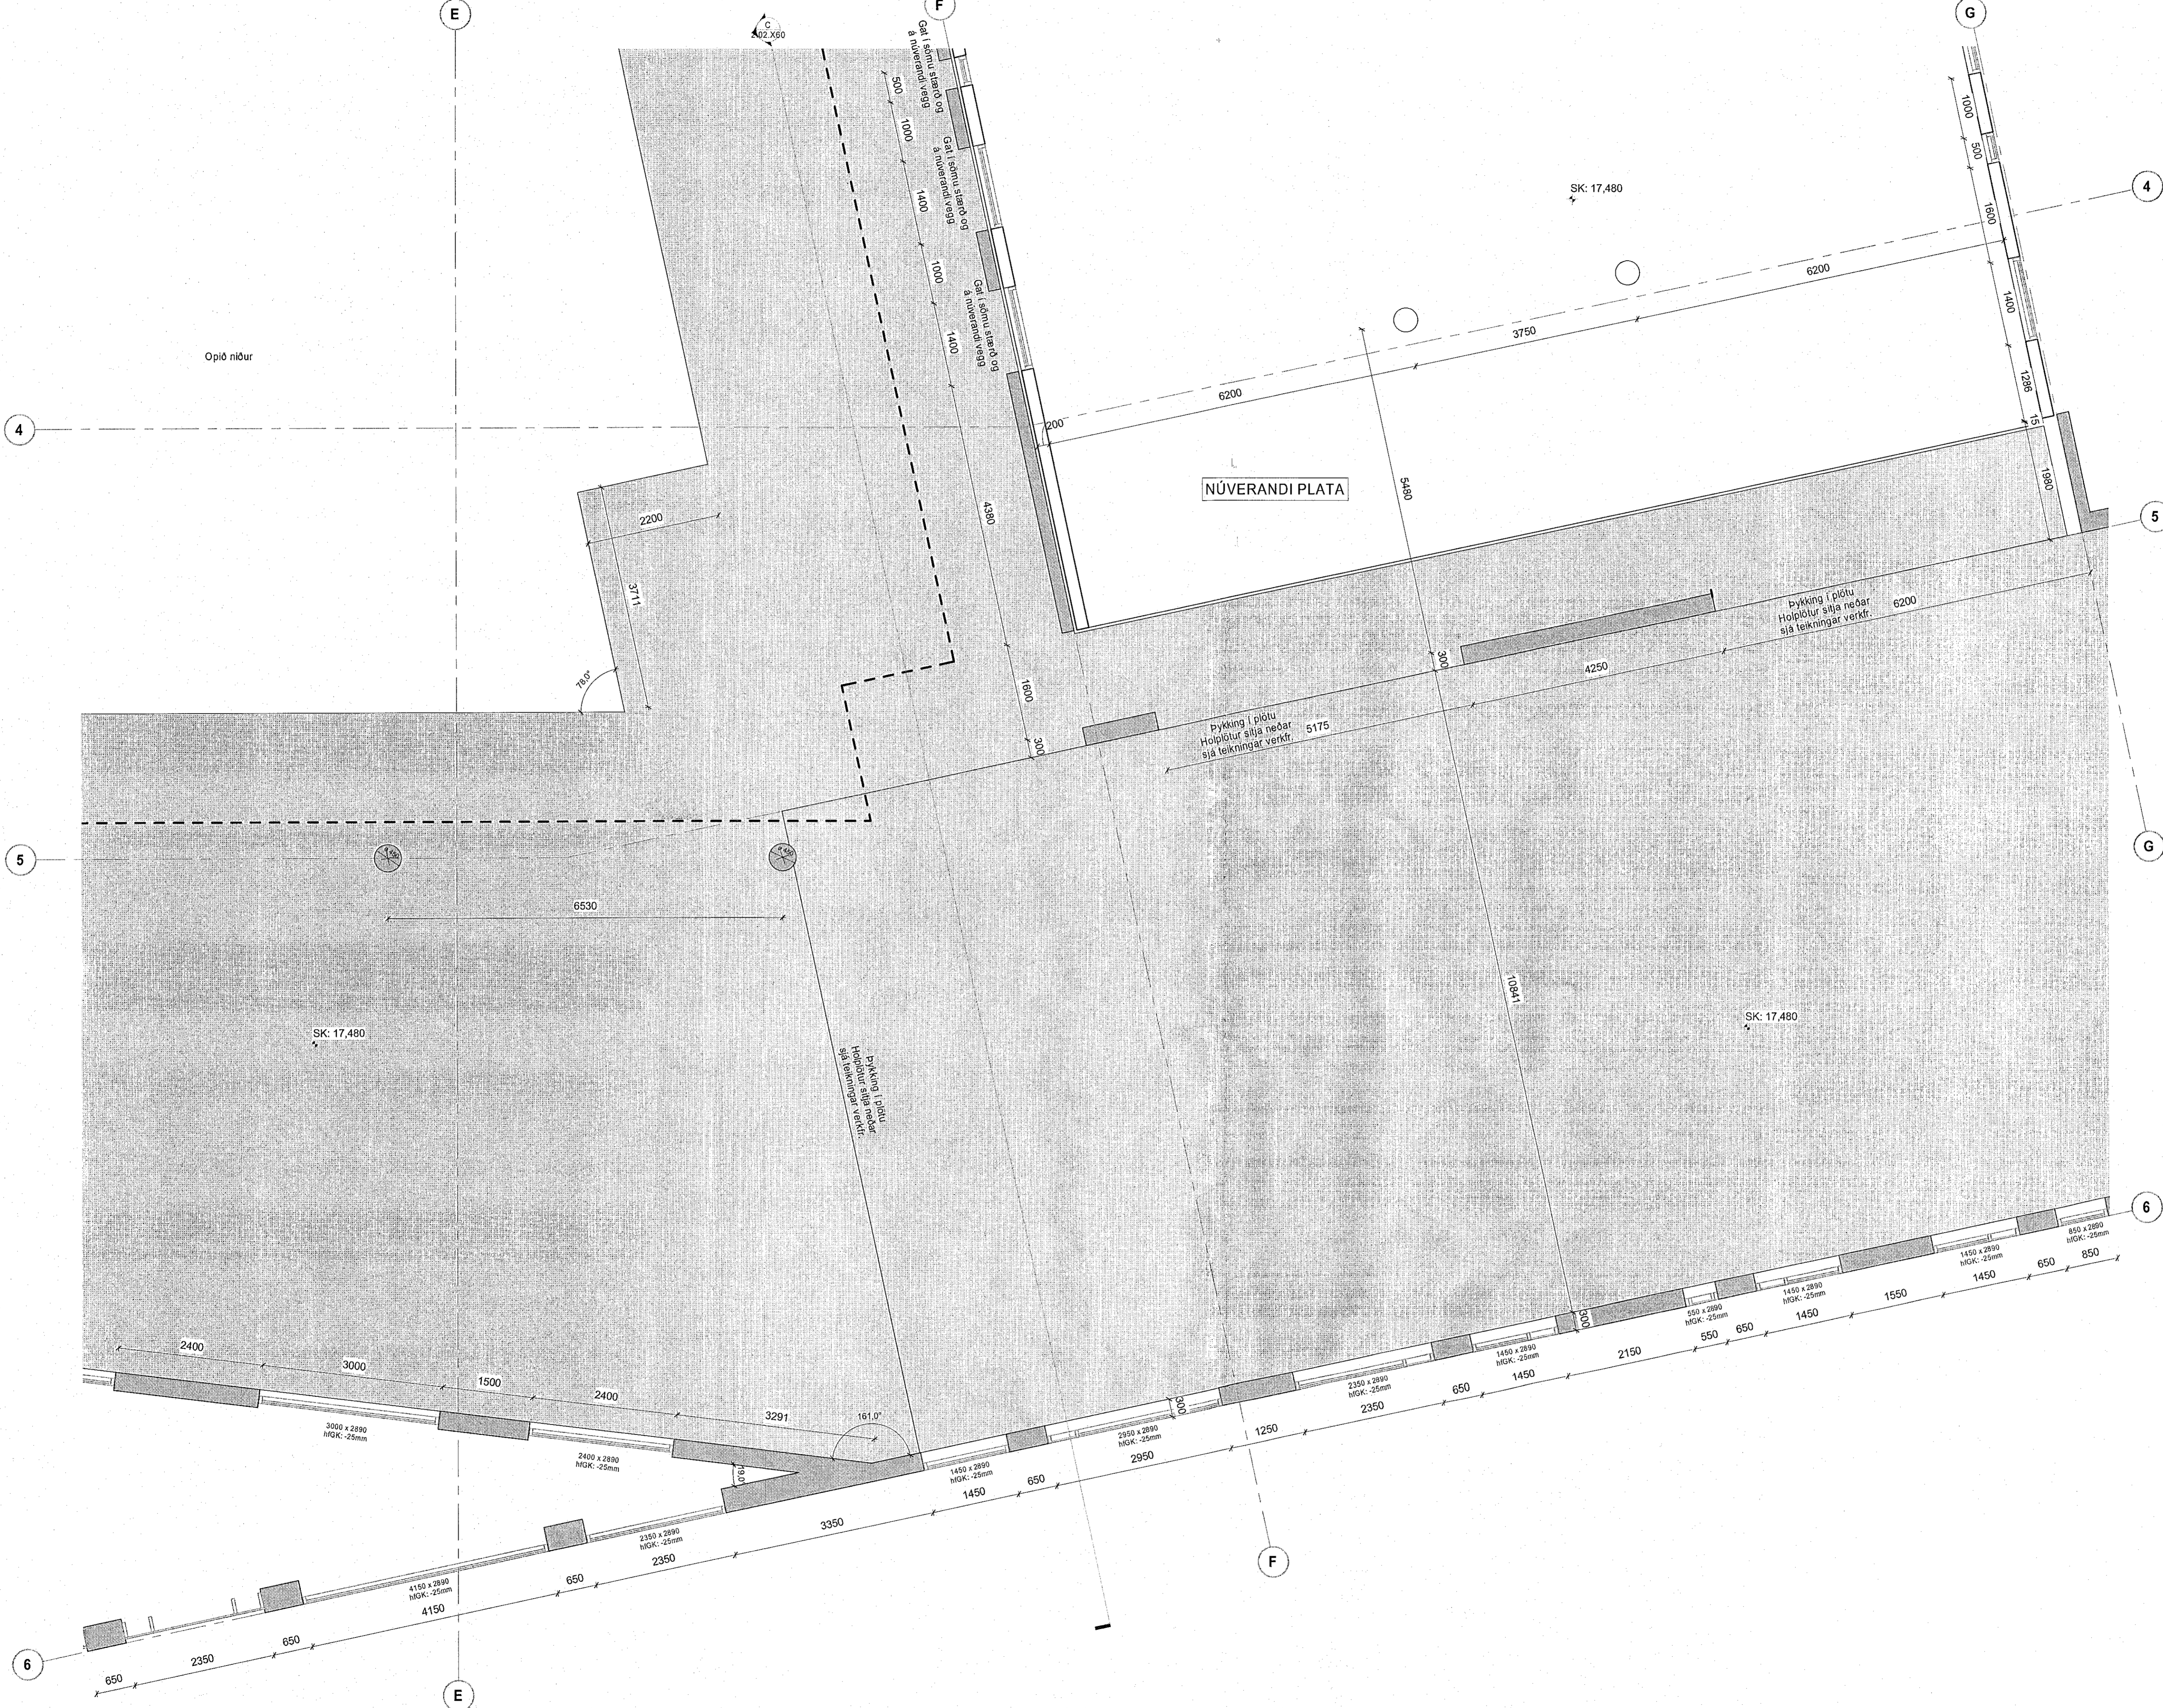

Prentað: 11/18/2022 2:57:04 PM

02-Hæð 2 STEYPA - 5 AF 6
1:50

Skrá: Autodesk Docs/Icelandair - HQ/01 - Ark - Icelandair - höfuðstöðvar.rvt

Búnaðar: 41