


Öll mál takist að fariis á staðnum eður en smíði hefst. Misræmi í teikningum skal tafarlaust tilkynna hönnuðum. Teikningar arkitekta skal lesa með teikningum meðhönnuða.

LYKILMYND:

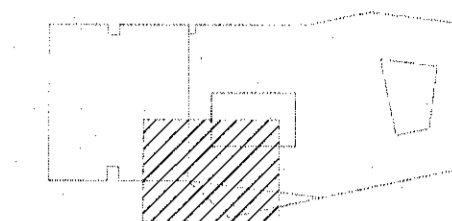

SKÝRINGAR:

- Númerandi steypa
- Ný steypa
- SK: Steypukóti

ATH!
Hæðarkótar plötu á teikningu eru steypukótar (SK).
Hæð plugga frá gólf (HGK) mældast við kóta fullfrágenginna gólfa (GK), sjá verkefningar arkitekta.

GK 1. hæð = 13,625
GK 2. hæð = 17,505
GK 3. hæð = 21,385

A	15.11.2022	Burðarvirki arkitekta - 2. hæð	AS
Útg.	Dags.	Skýring	Br.af:

Verkefni: **Icelandair - höfuðstöðvar**

Flugvellir 1 - 220 HFJ

Verkhlut: **Grunnmynd 2. hæð - Steypa 4 af 6**

ARKITEKT TEIKNING

Teikninganúmer: **1.01.204**

Verknúmer: 21095

Staðgreinir: 2398-0010

Löndnúmer: 222263

Matshluti: 01

Mælikvarði: 1:50

Aðalhönnuður / Hönnunartjóni: SH / BA

Teiknað af: AS

Yfirfarið af: IP

Dagsetning: 15.11.2022

Útgáfa: **A**


Samþykkt: *Sigr. Þóllgeirsdóttir*

ARKÞING | AORDIC

HALLARMÖLI 4 - REYKJAVÍK 570 5700 - arkthing@arkthing.is - www.arkthing.is

SIGURÐUR HALLGRÍMSSON, 170753-3139	ARKITEKT
BIRKUR ÁRNASON, 200787-3159	BYGG.FR.
HALLUR KRISTMUNDSSON, 220573-3899	BYGG.FR.
HELGI MAR HALLGRÍMSSON, 210279-3429	ARKITEKT

HÖNNUNARSKILUR SÉR ALMÁNGETTA TEIKNINGUM - FÓTOFÖLUN OG HÁRSTREKJÓG SAMÞYKKT

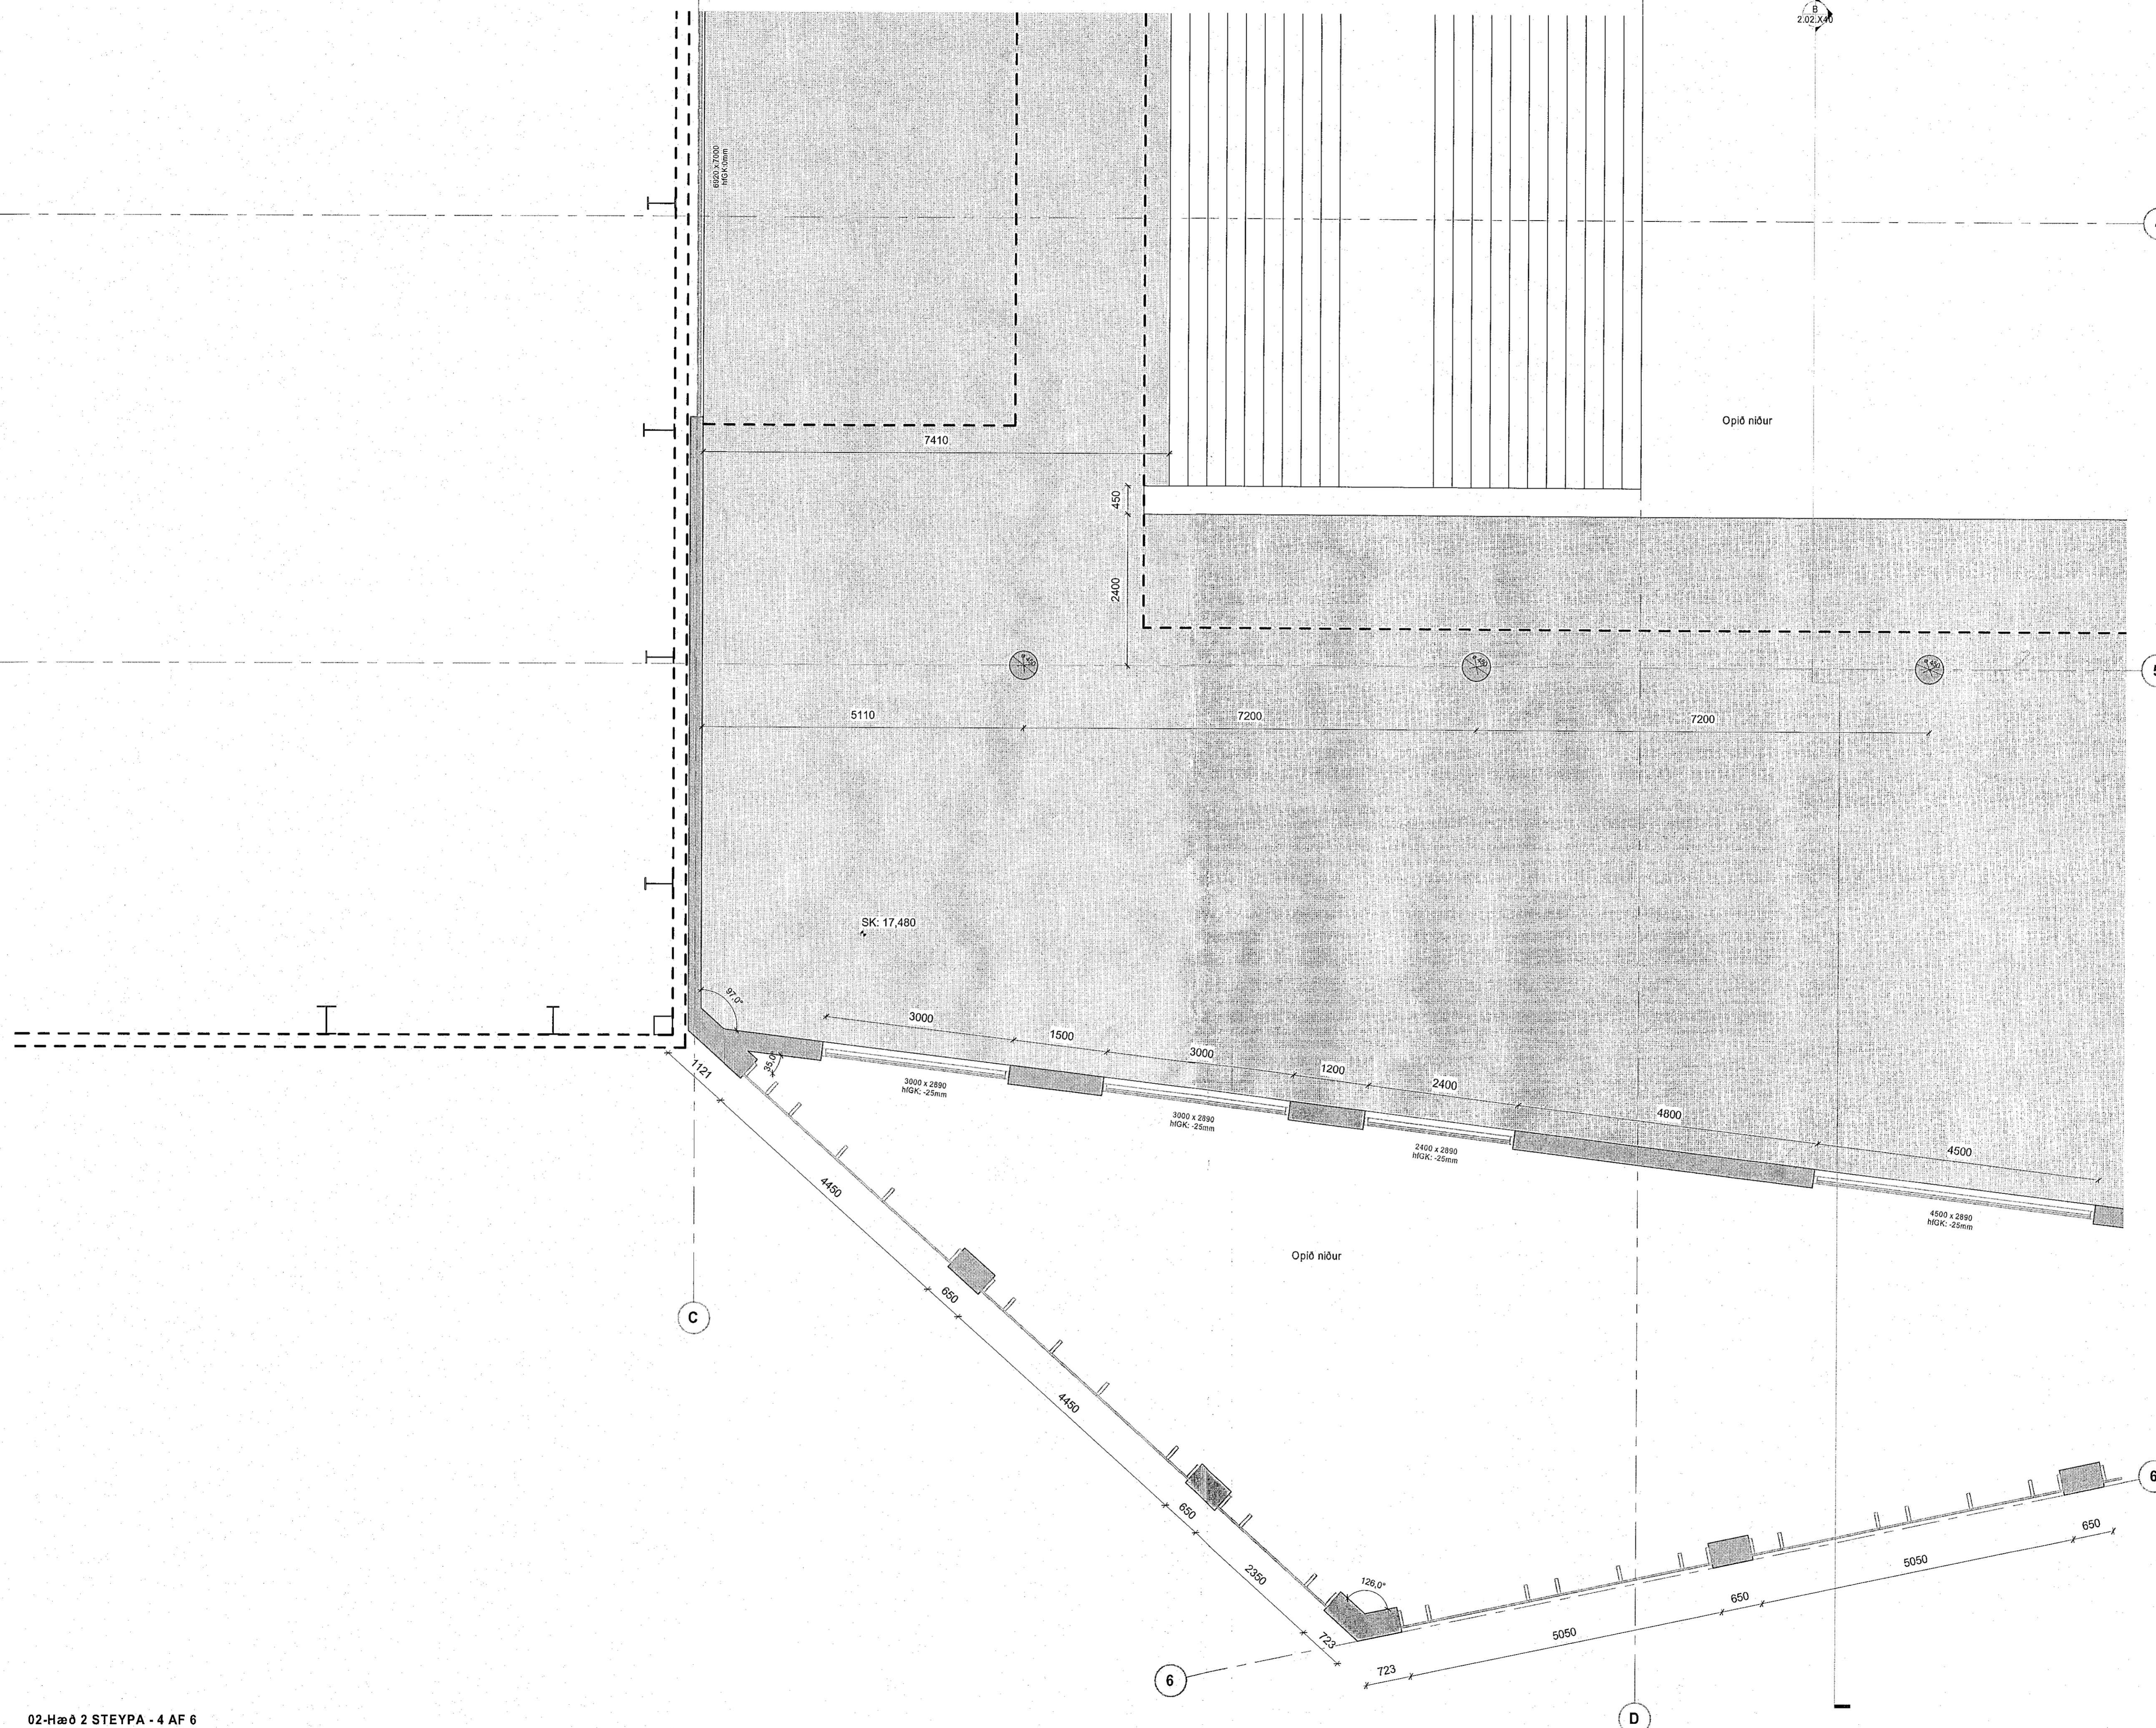

02-Hæð 2 STEYPA - 4 AF 6
1:50