




Samþykkt þann
01. feb. 2023
fl. byggingarfulltrúans í Hafnarfirði
Róbert A. Róbertsson

Öll mál takist/staðfæriss á staðnum áður en smíði hefst. Misræmi í teikningum skal tafarlaust tilkynna hönnuðum. Teikningar arkitekta skal lesa með teikningum meðhönnuða.

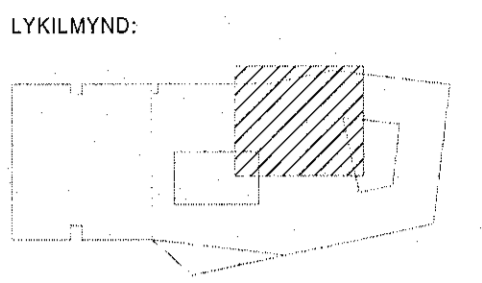

SKÝRINGAR:

- Núverandi steypa
- Ný steypa
- Steypukötli

AHT!
Hæðarkótar plötu á teikningu eru steypukótar (SK).
Hæð glugga frá gólf (HGK) mibást við kóta fullfáringinna gólfa (GK), sjá verkeikningar arkitekta.
GK 1. hæð = 13,625
GK 2. hæð = 17,505
GK 3. hæð = 21,385

A	15.11.2022	Burðarvirkni arkitekta - 2. hæð	AS
Útg.	Dags.	Skýring	Br.af.

Verkeiði: **Icelandair - höfuðstöðvar**

Flugvellir 1 - 220 HFJ

Verkeiði: **Grunnmynd 2. hæð - Steypa 2 af 6**

ARKITEKTA TEIKNING

Teikninganúmer: **1.01.202**

Verknúmer: 21095

Staðgreinir: 2398-0010

Landnúmer: 222263

Matshluti: 01

Mælikvarði: 1:50

Aðalhönnuður / Hönnunarsjórni: SH / BA

Teiknað af: AS

Yfirferið af: IP

Dagsetning: 15.11.2022

Útgáfa: **A**

Samþykkt: *Sig. Magnússon*

ARKPING | nordic

HALLARMÖLLI 4 - REYKJAVÍK 570 5700 - arkping@arkping.is - www.arkping.is
SIGURDUR HALLGRÍMSSON, 170753-3139 ARKITEKT
BIRKIR ÁRNASON, 200787-3159 BYGG.FR.
HALLUR KRISTMUNDSSON, 220573-3899 BYGG.FR.
HELGI MAR HALLGRÍMSSON, 210279-3429 ARKITEKT

02-Hæð 2 STEYPA - 2 AF 6
1:50

Skjá: Autodesk Docs/Icelandair - HQ/01 - Ark - Icelandair - höfuðstöðvar.rvt

Prentað: 11/18/2022 2:56:05 PM

Blásteini: A1