



HLIDARMYND VEGGIAR V105 - M1:50:
ÞYKKT VEGGIAR: 200mm

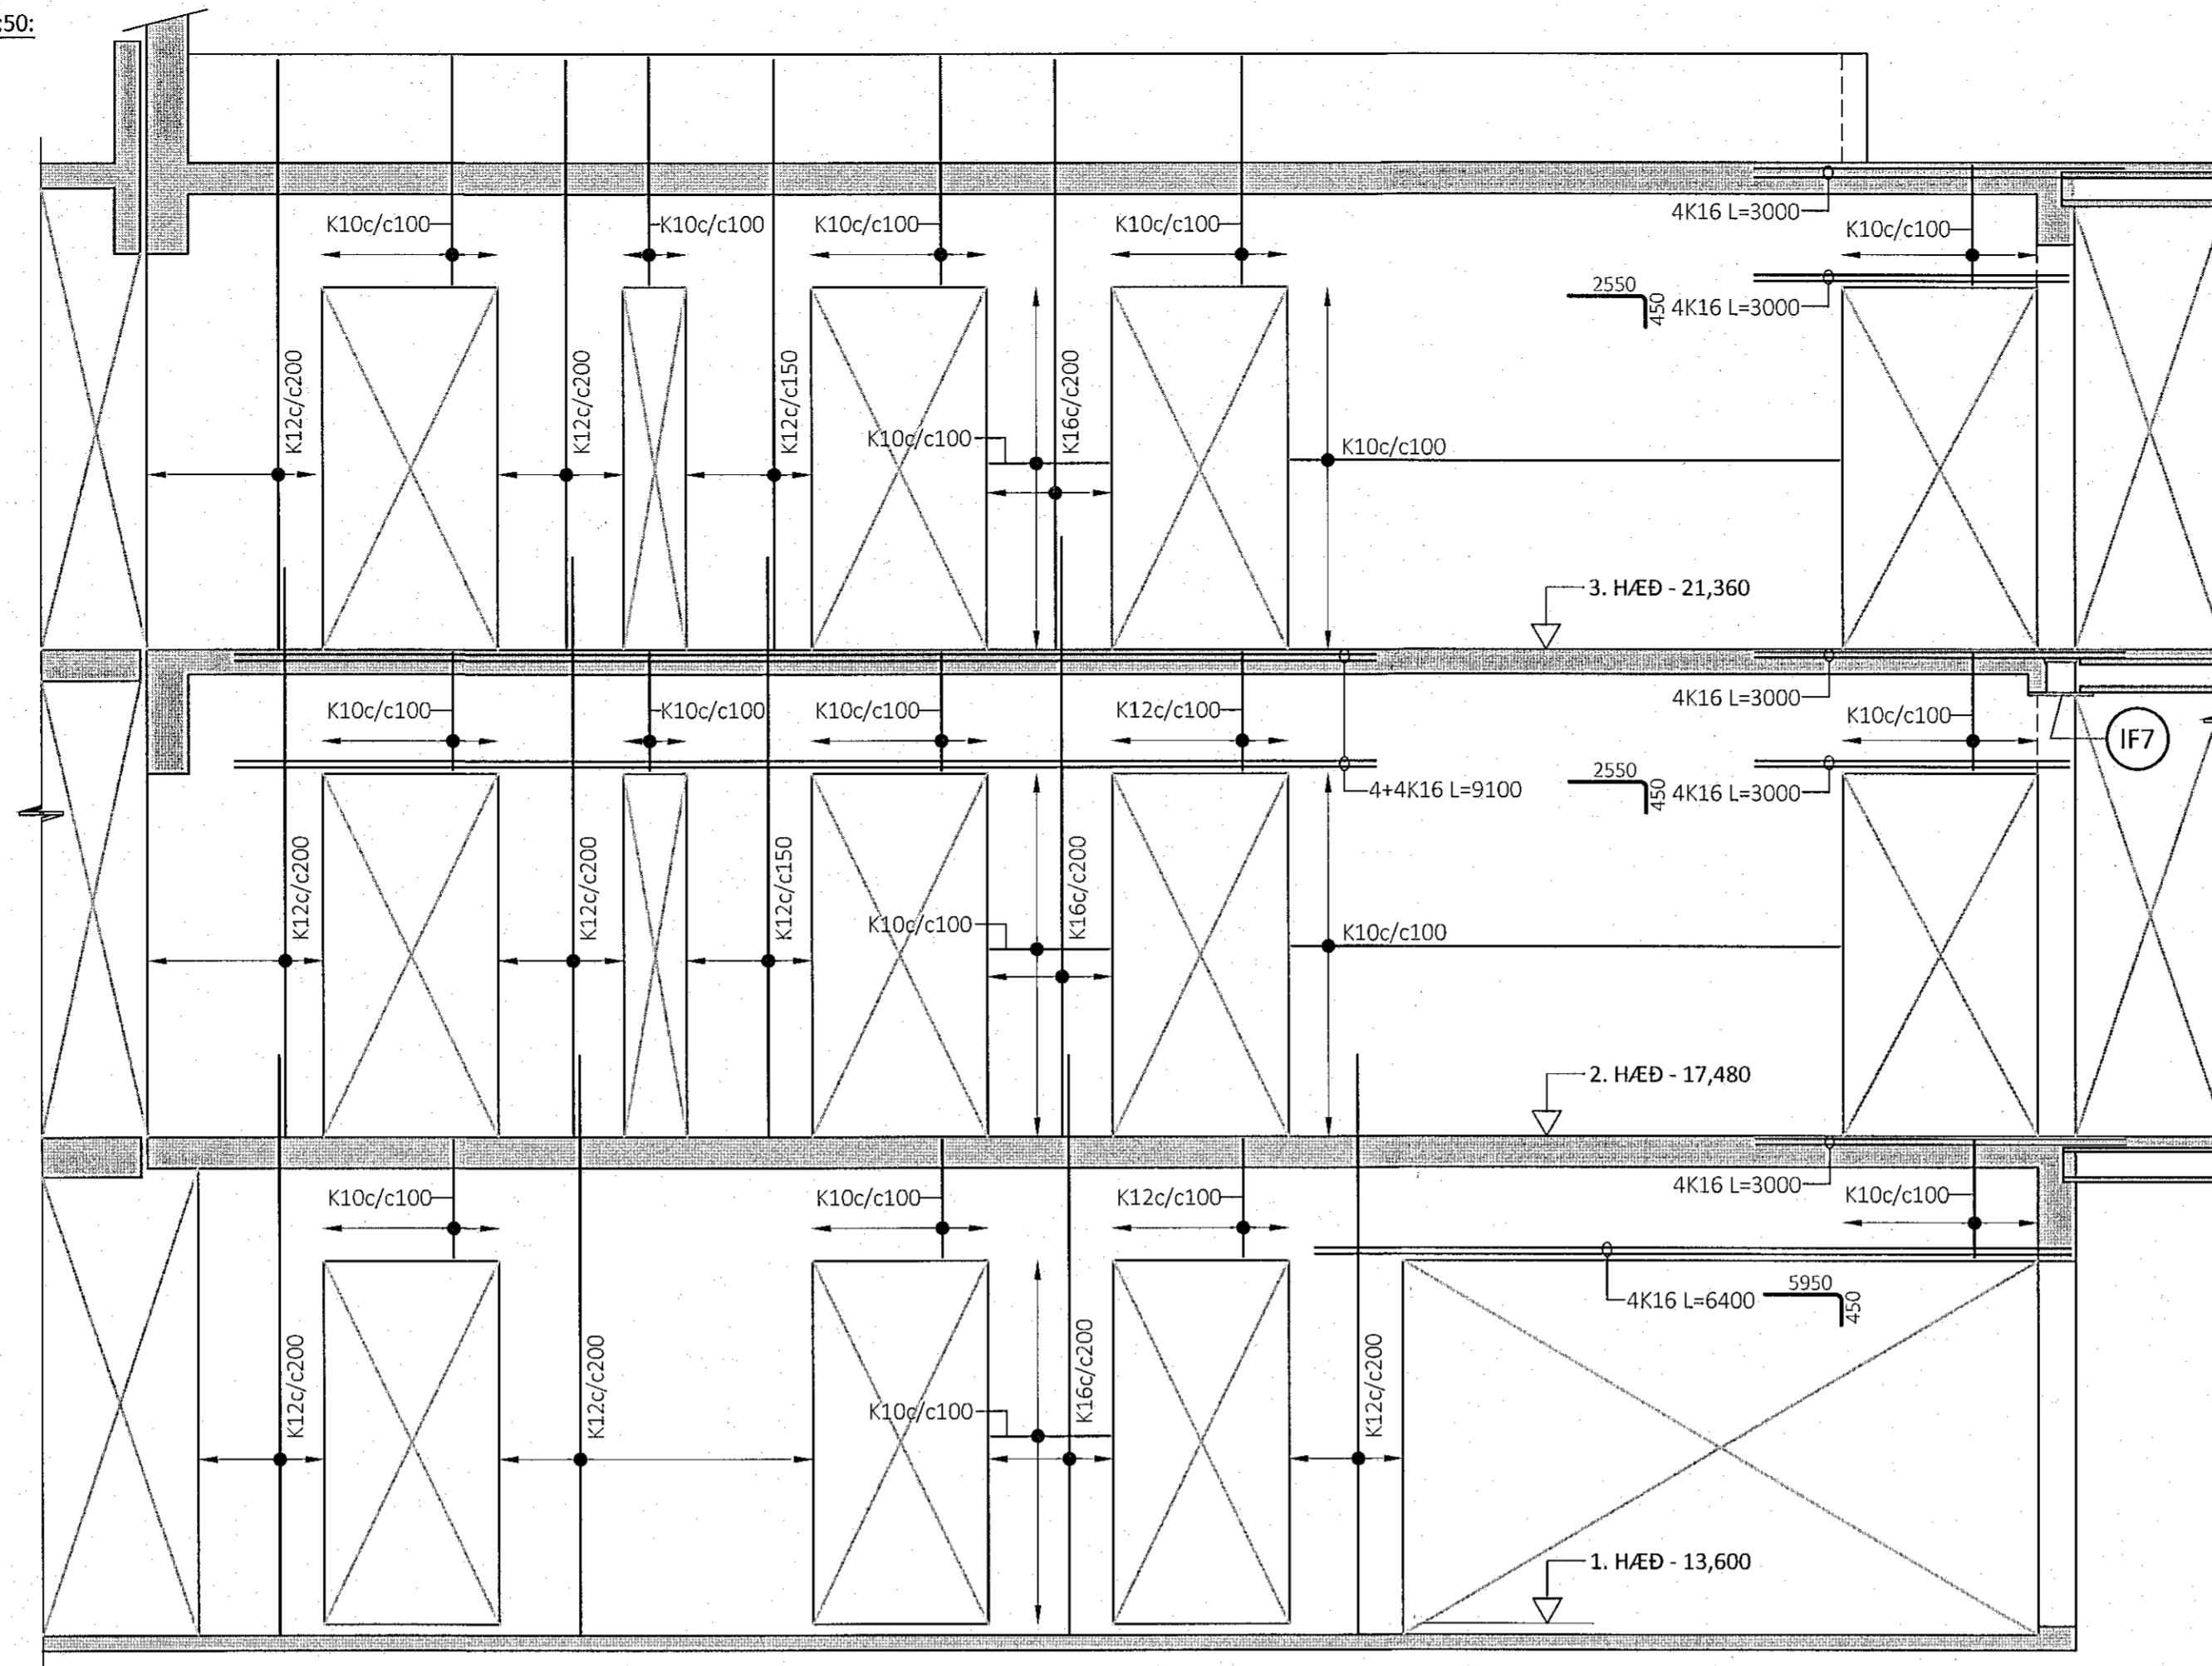

HLIDARMYND VEGGIAR V108 - M1:50:
ÞYKKT VEGGIAR: 300mm NEMA ANNAD SÉ SÉRSTAKLEGA TEKID FRAM

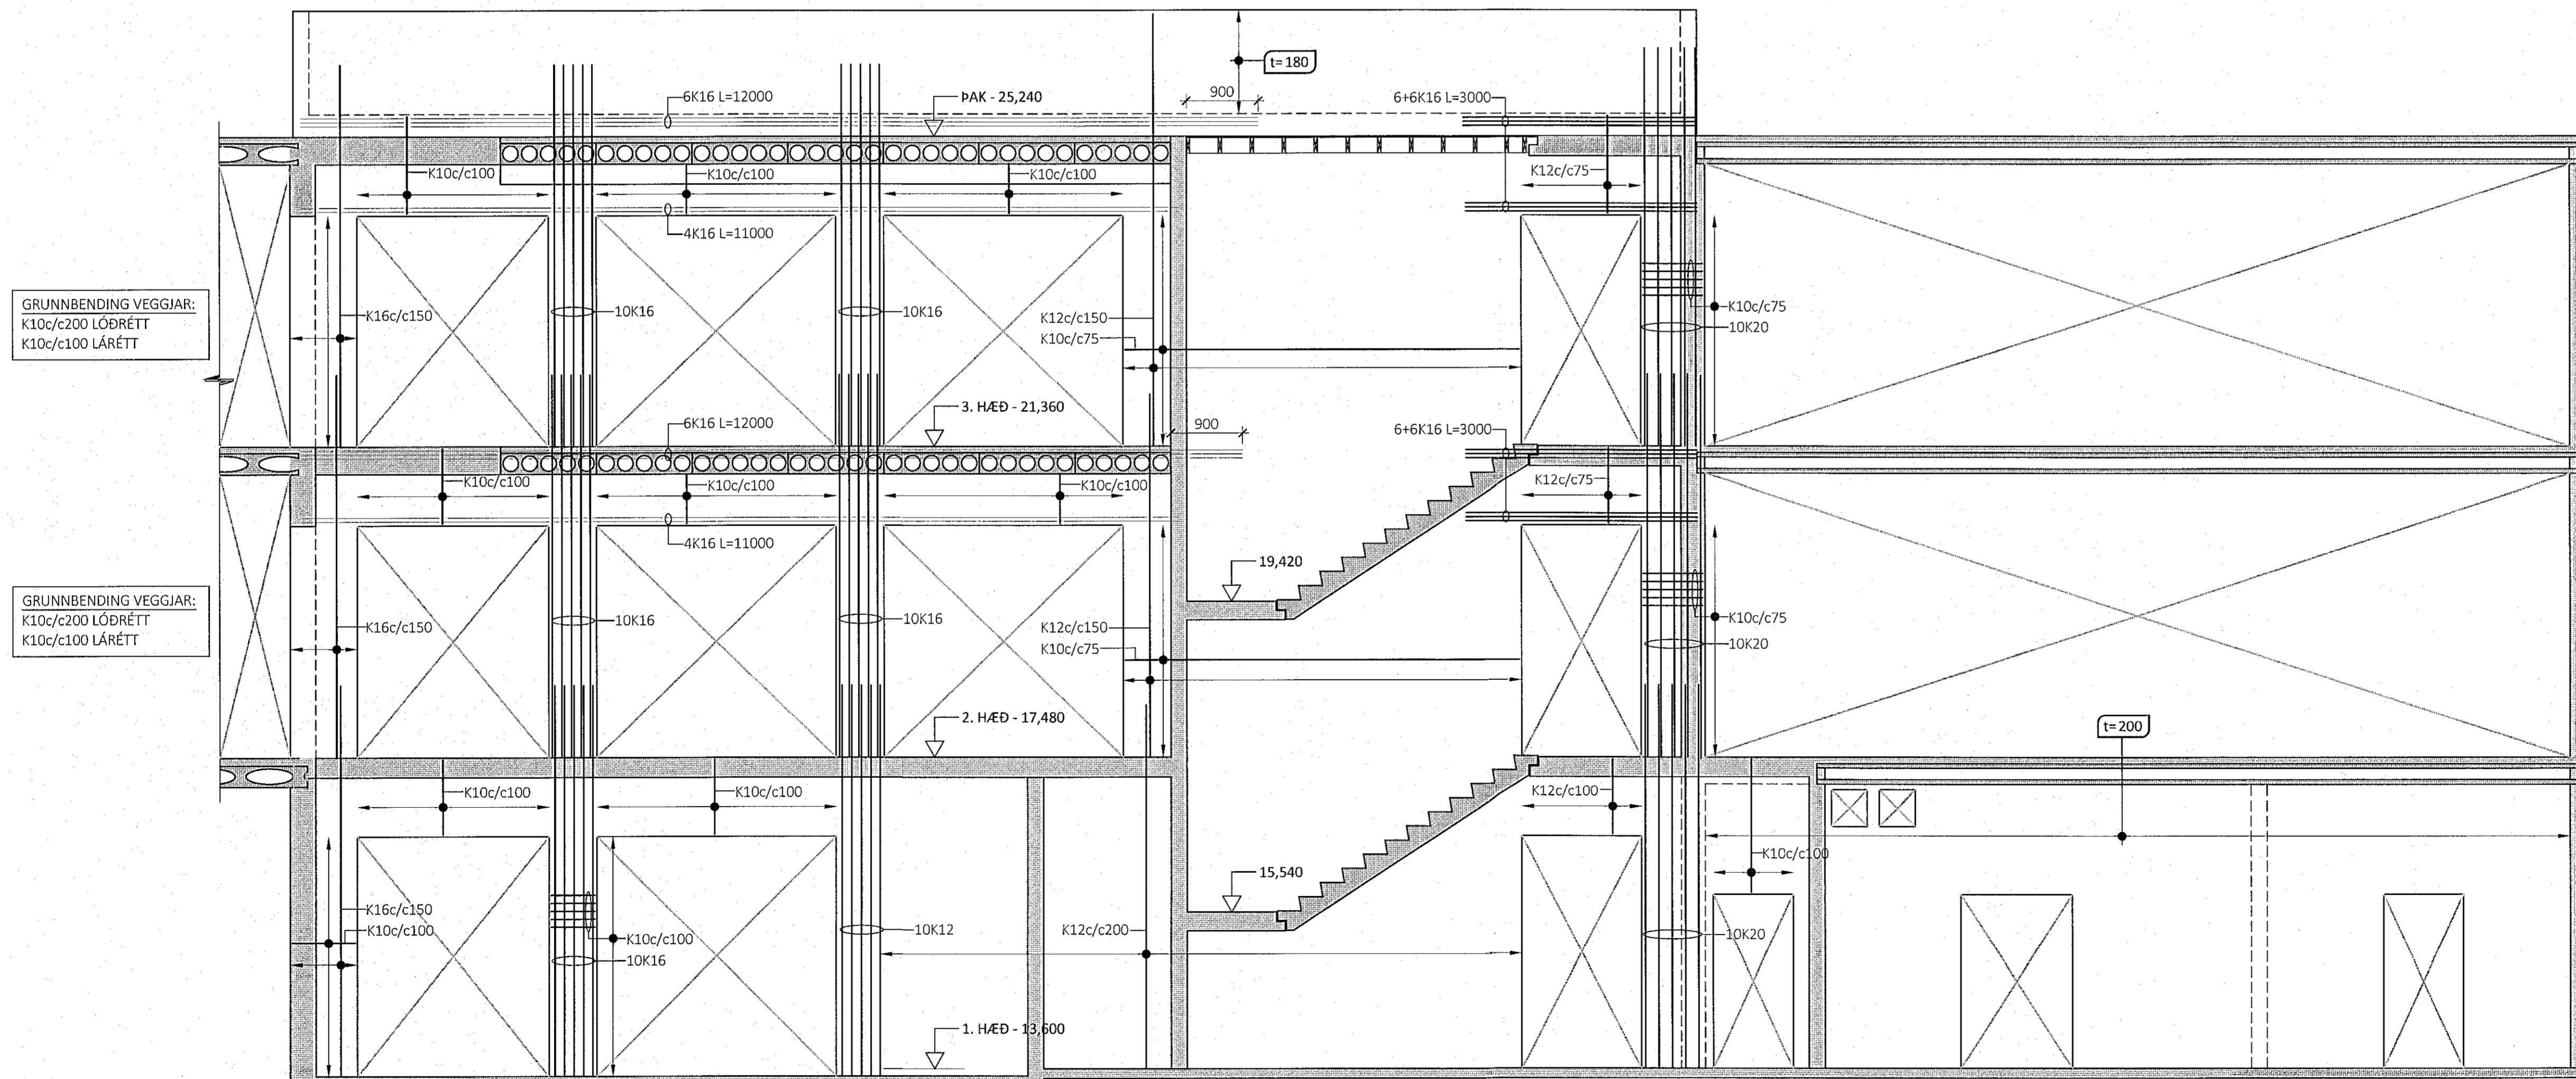

ÁRITUN BYGGINGARFULLTRÓA

07. feb. 2023


Blaug Arnas m

ÁRITUN HÖNNUNARSTJÓRA KT:
BYGGT Á AÐALUPPDRA'TTUM DAGSETTUM: 01.09.2022

- ALMENNAR SKÝRINGAR:
- SJÁ FLEIRI ALMENNAR SKÝRINGAR Á TEIKNINGU B-000
 - ÖLL MÁL ERU Í MILLIMETRUM, EN KÓTAR ERU Í METRUM
 - JÁRNAGRIND Í VEGGIUM ER ALMENN TÖFÖLD GRIND NEMA ANNAD SÉ SÉRSTAKLEGA TEKID FRAM
 - ÞEGAR BENDING ER GEFIN UPP Í STYKKJAFJÖLDA ER UPPGEFIN TALA HEILDARFJÖLDI Í NÆR- OG FJÆRBRUN VEGGIAR
 - ALMENN GRUNNBENDING VEGGIAR ER SKILGREIND Í TÖFLU Á TEIKNINGU B-3000, GILDIR SÚ BENDING NEMA ÖNNUR BENDING SÉ SKILGREIND Á HLIDARMYND
 - ALMENN SNIÐ FYRIR VEGGI ER SÝND Á TEIKNINGU B-3000 OG GILDA ÞAU NEMA ANNAD SÉ SÉRSTAKLEGA SKILGREINT Á HLIDARMYND
 - SJÁ GATAPLAN FRÁ FERLI FYRIR GÖT Í VEGGI

TÁKN:

IFO INNSTEYPT STÁLFESTING Í STAÐSTEYPU - SJÁ TEIKNINGU B-2200

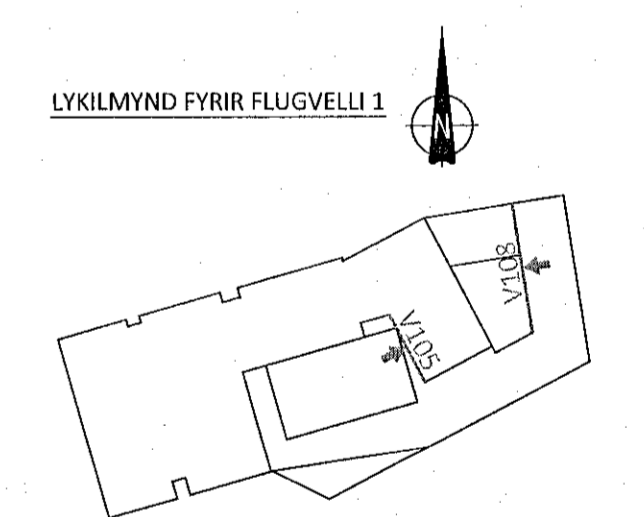

A 27.01.2023 ÖPÍ Á 1. HÆÐ Í VEGG V105 EYTT
ÓTG. DAGS. SKÝRING

FLUGVELLI 1 HAFNARFIRÐI ICELANDIAR

BURÐARVIRKI HLIDARMYNDIR VEGGI V105 & V108

SAMÞYKKT: KENNITALA:
Lund Þinaróttir 070970-4149

DAGS. ÚTGÁFU: 07.11.2022 HÖNNUÐUR: HE
DAGS. BREYT: 27.01.2023 YFIRFARID AF: GÖS

MÆLIKVAREI: 1:50

HANNA VERKFRÆÐISTOFA 21024 B-3007 A
VERKFR. NÚMER. ÚTG.

SUDURHRAUNI 10 210 GARDABAR KT. 631216-0480
hannaverk.is hrund@hannaverk.is Sími: 771-5252