


ÁRTUN BYGGINGARFULLTRÚA

07. feb. 2023

Bláinn


KT: 87-3159

HLIDARMYND VEGGIAR V009 - M1:50  
PYKKT VEGGIAR: 200mm NEMA ANNAD SÉ SÉRSTAKLEGA TEKID FRAM

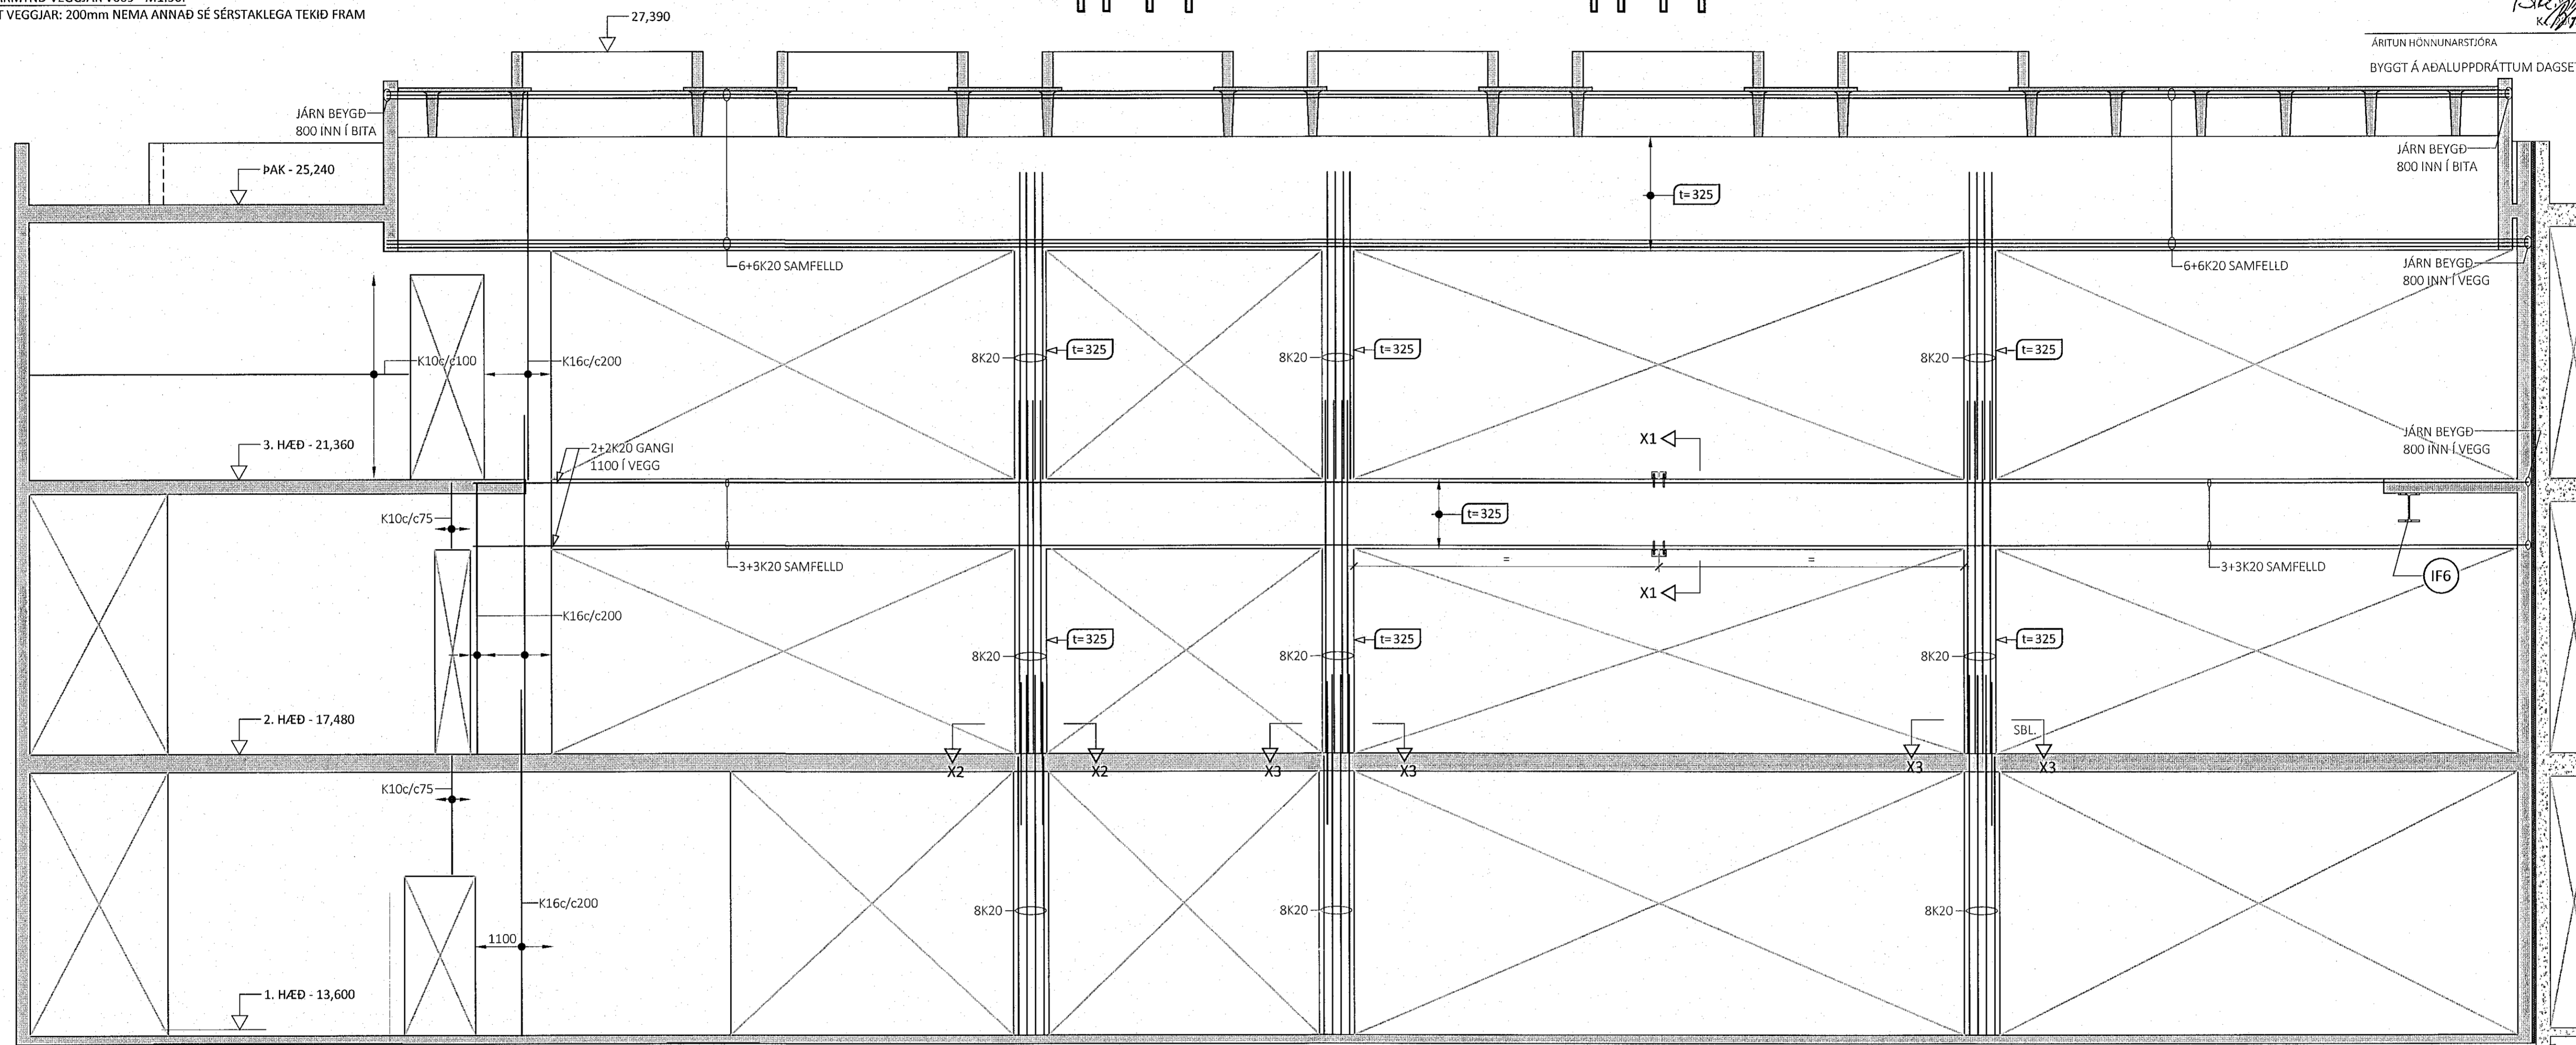


ÁRTUN HÖNNUNARSTJÓRA KT: 01.09.2022  
BYGGT Á AÐALUPPRÁTTUM DAGSETTUM:


HLIDARMYND VEGGIAR V006 - M1:50  
PYKKT VEGGIAR: 200mm

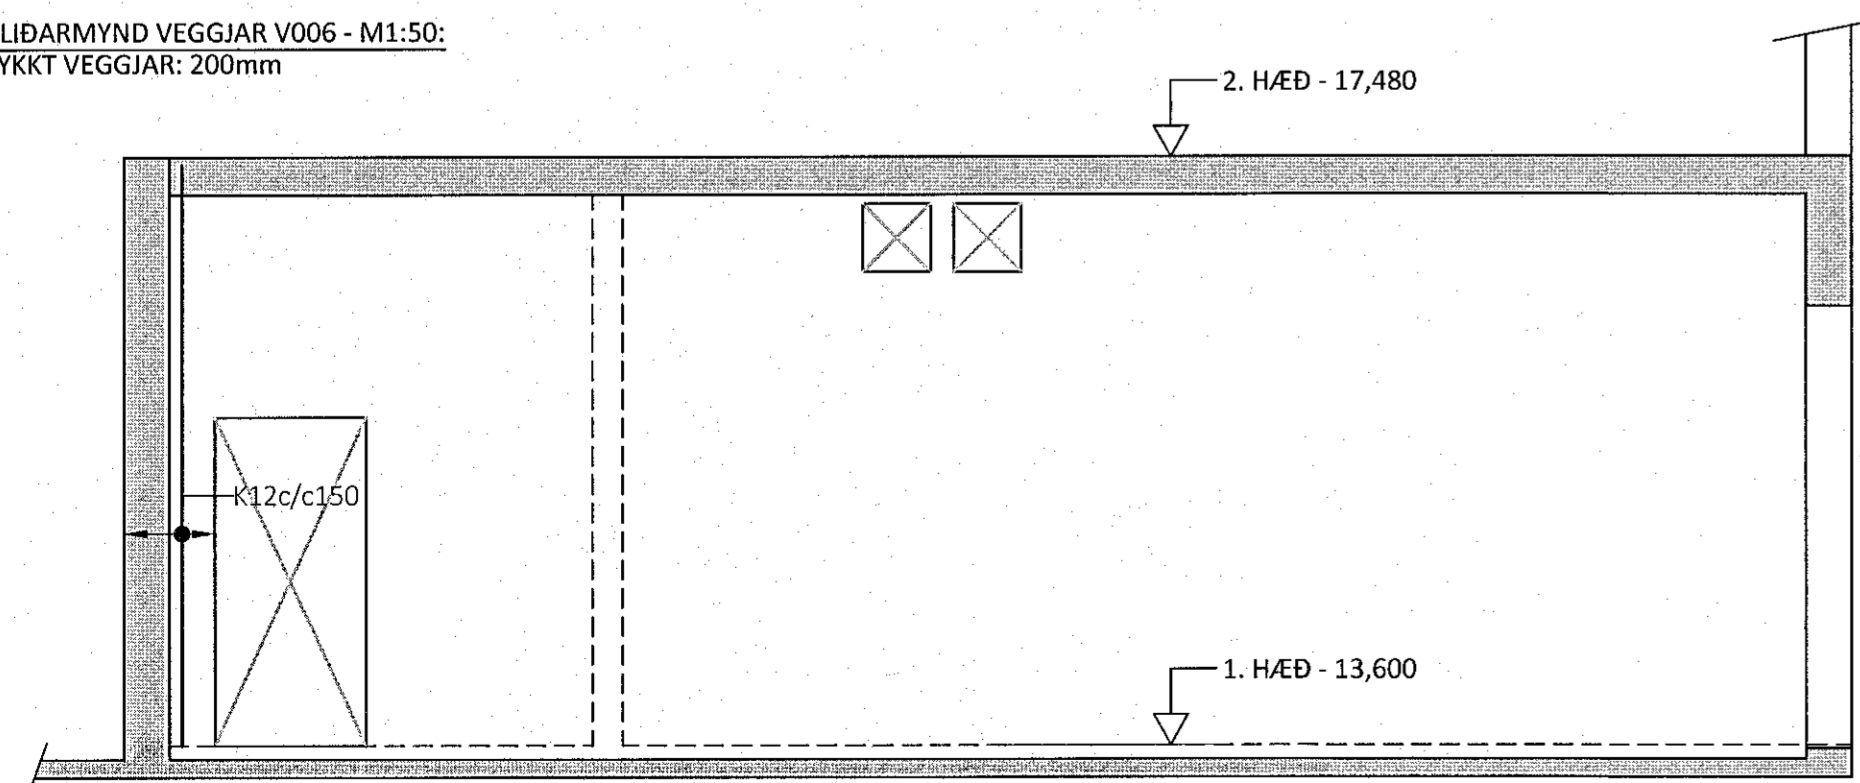

SNID X1-X1 - M1:10

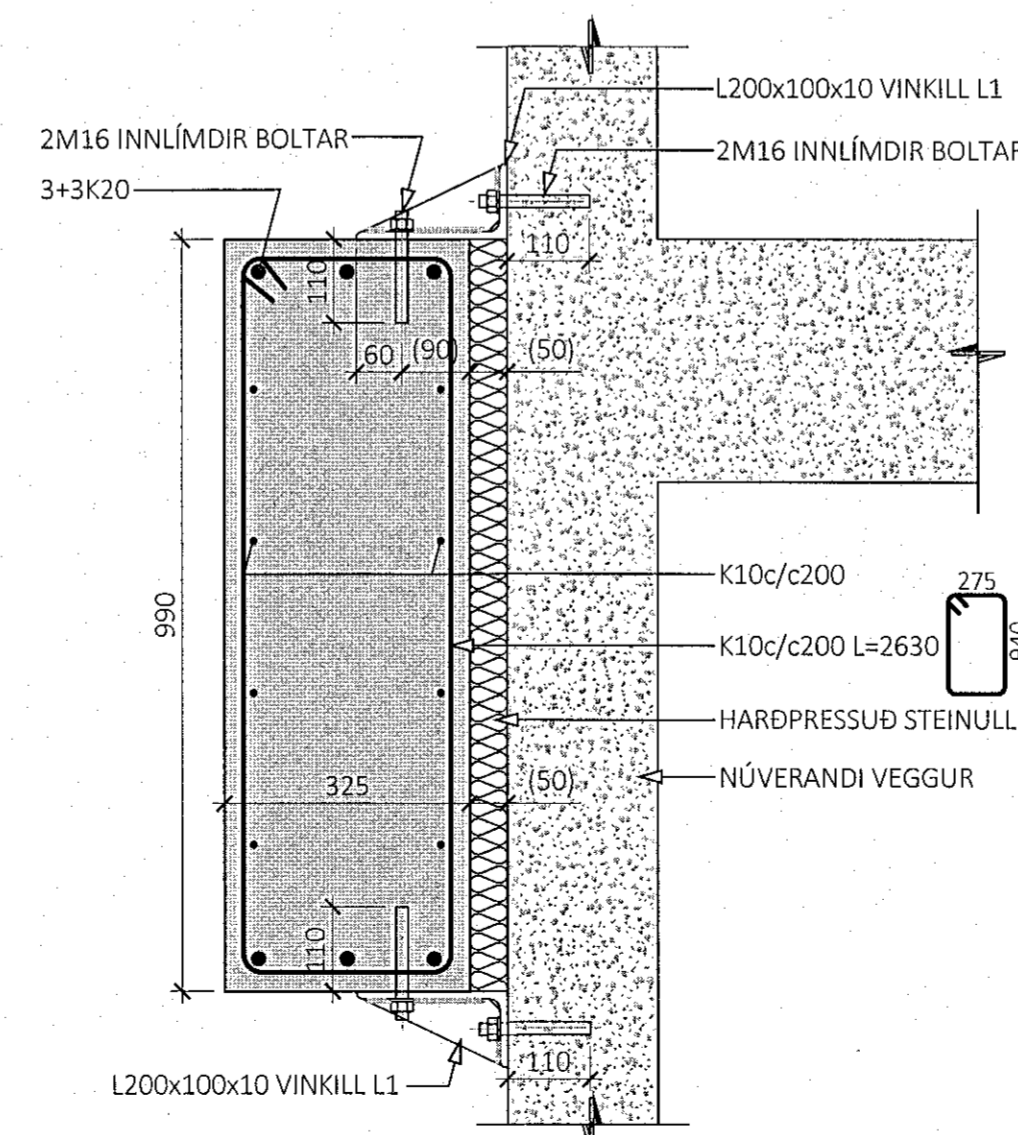

STÁLVINKILL L1 - L200x100x10 (2stk) - M1:5

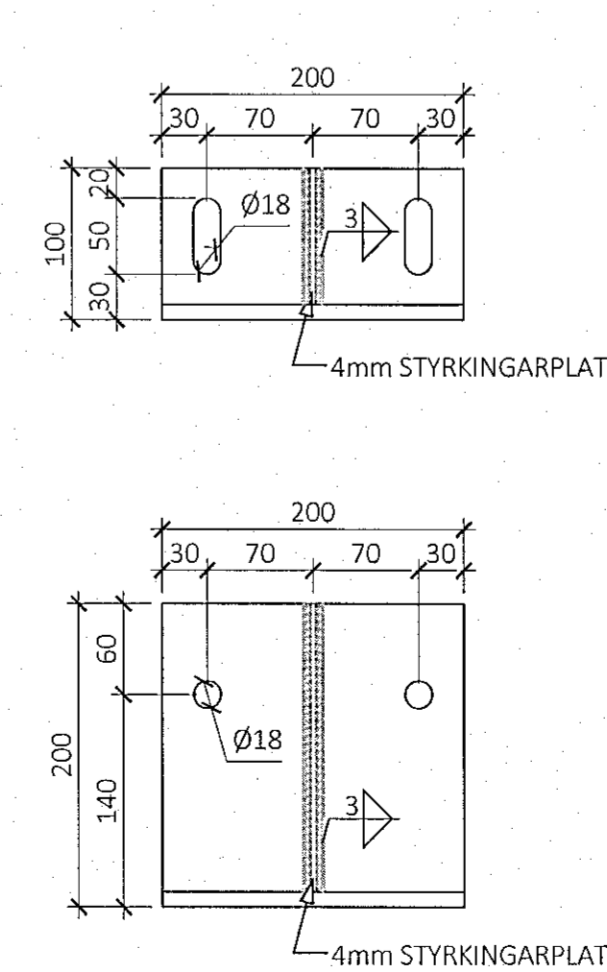

ALMENNAR SKÝRINGAR:

- SJÁ FLEIRI ALMENNAR SKÝRINGAR Á TEIKNINGU B-0000
- ÖLL MÁL ERU Í MILLIMETNUM, EN KÖTAR ERU Í METNUM
- JÁRNAGRIND Í VEGGIUM ER ALMENNT TVÖFÖLD GRIND NEMA ANNAD SÉ SÉRSTAKLEGA TEKID FRAM
- ÞEGAR BENDING ER GEFIN UPP Í STYKKJAFJÖLDA ER UPPGEFIN TALA HEILDARFJÖLDI Í NÆR- OG FJÆRBRÚN VEGGIAR
- ALMENN GRUNNBENDING VEGGI ER SKILGREIND Í TÖFLU Á TEIKNINGU B-3000, GILDIR SÚ BENDING NEMA ÖNNUR BENDING SÉ SKILGREIND Á HLIDARMYND
- ALMENN SNID FYRIR VEGGI ERU SÝND Á TEIKNINGU B-3000 OG GILDA ÞAU NEMA ANNAD SÉ SÉRSTAKLEGA SKILGREINT Á HLIDARMYND
- SJÁ GATAPLAN FRÁ FERLU FYRIR GÖT Í VEGGI

TÁKN:

- IF6 INNSTEYPT STÁLFESTING Í STAÐSTEYPU - SJÁ TEIKNINGU B-2200

A 27.01.2023 VEGG V009 BREYTT  
ÚTG. DAGS. SKÝRING

FLUGVELLIR 1  
HAFNARFIRDI

BURÐARVIRKI  
HLIDARMYNDIR VEGGIAR  
V006 & V009

SAMPYKKT: KENNITALA:  
Sund Davarsdóttir 070970-4149

DAGS. ÚTGÁFU: 07.11.2022 HÖNNUÐUR: HE  
DAGS. BREYTT: 27.01.2023 YFIRFARID AF: GOS

MÆLKVARDI: 1:5/1:10/1:50

HANNA  
VERKFRÆÐISTOFA

21024 B-3003 A

VERKNR. NÚMÉR ÚTG.  
SÚBURHRAUNI 10 210 GARDAB.ER KT. 631216-0480  
hannaverkis hrund@hannaverkis.is sími: 771-5252