


LYKILMYND FYRIR FLUGVELLI 1

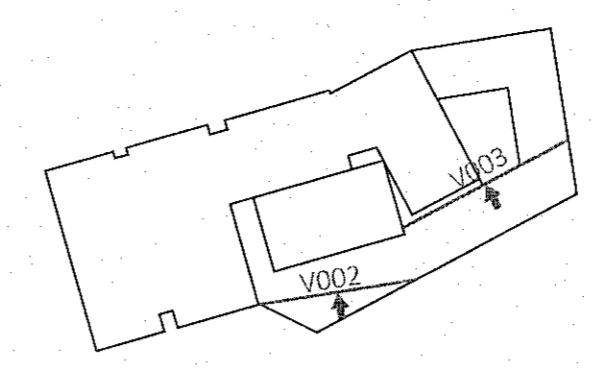

ALMENNAR SKÝRINGAR:


- SJÁ FLEIRI ALMENNAR SKÝRINGAR Á TEIKNINGU B-0000
- ÖLL MÁL ERU Í MILLIMETURUM, EN KÖTAR ERU Í METURUM
- JÄRNAGRIND Í VEGGIUM ER ALMENN TÖVÖLD GRIND NEMA ANNAD SÉ SÉRSTAKLEGA TEKID FRAM
- PEGAR BENDING ER GEFIN UPP Í STYKJAFJÖLDA ER UPPGEFIN TALA HEILDARFJÖLDI Í NÆR- OG FJÆRBRÚN VEGGIUM
- ALMENN GRUNNBENDING VEGGJA ER SKILGREIND Í TÖFLU Á TEIKNINGU B-3000, GILDIR SÚ BENDING NEMA ÖNNUR BENDING SÉ SKILGREIND Á HLIDARMYND
- ALMENN SNID FYRIR VEGGI ERU SÝND Á TEIKNINGU B-3000 OG GILDA PAU NEMA ANNAD SÉ SÉRSTAKLEGA SKILGREINT Á HLIDARMYND
- SJÁ GATAPLAN FRÁ FERLI FYRIR GÖT Í VEGGI

ÁRITUN BYGGINGARFULLTRÚA


Sambýkt þann
07. feb. 2023
Róbert A. Robertsson

ÁRITUN HÖNNUNARSTJÓRA KT:
BYGGT Á ADALUPPDRÁTTUM DAGSETTUM: 01.09.2022

HLIDARMYND VEGGIAR V003 - M1:60:
ÞYKKT VEGGIAR: 300mm NEMA ANNAD SÉ SÉRSTAKLEGA TEKID FRAM

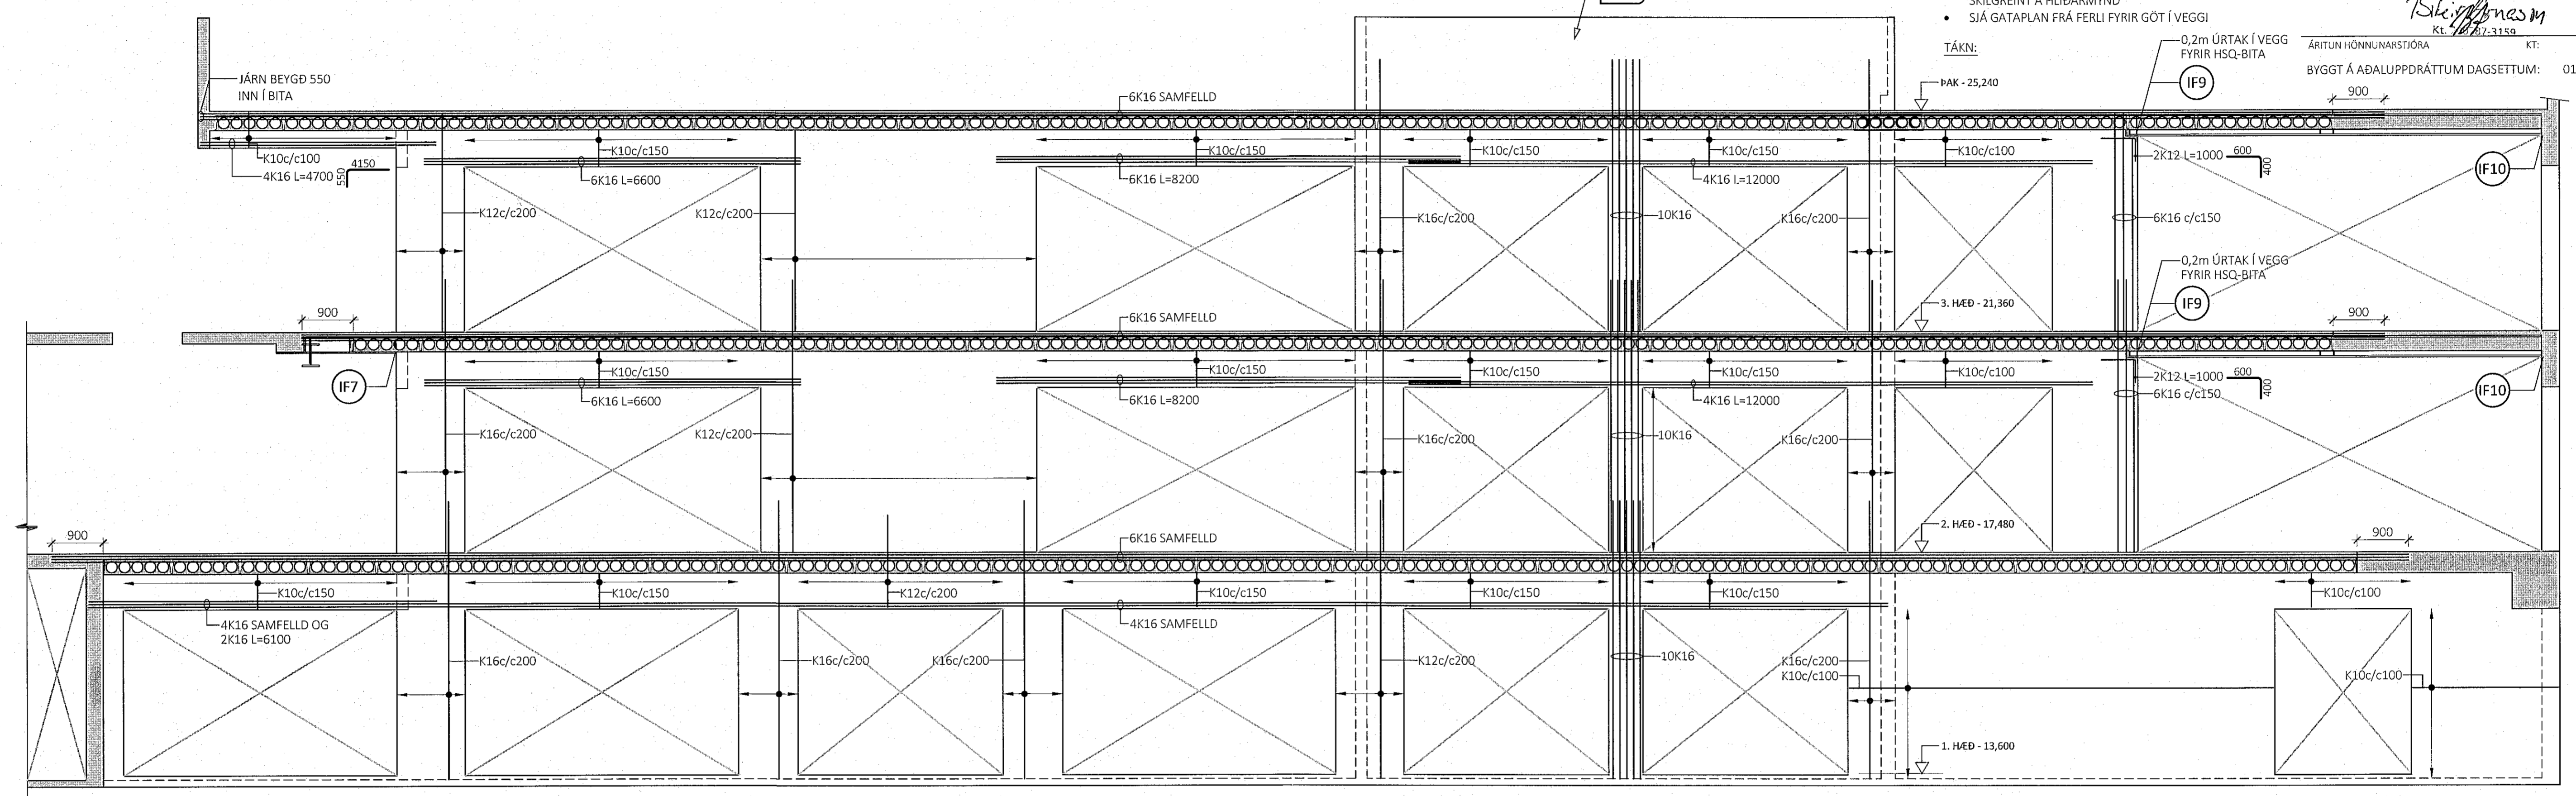

HLIDARMYND VEGGIAR V002 - M1:60:
ÞYKKT VEGGIAR: 300mm NEMA ANNAD SÉ SÉRSTAKLEGA TEKID FRAM

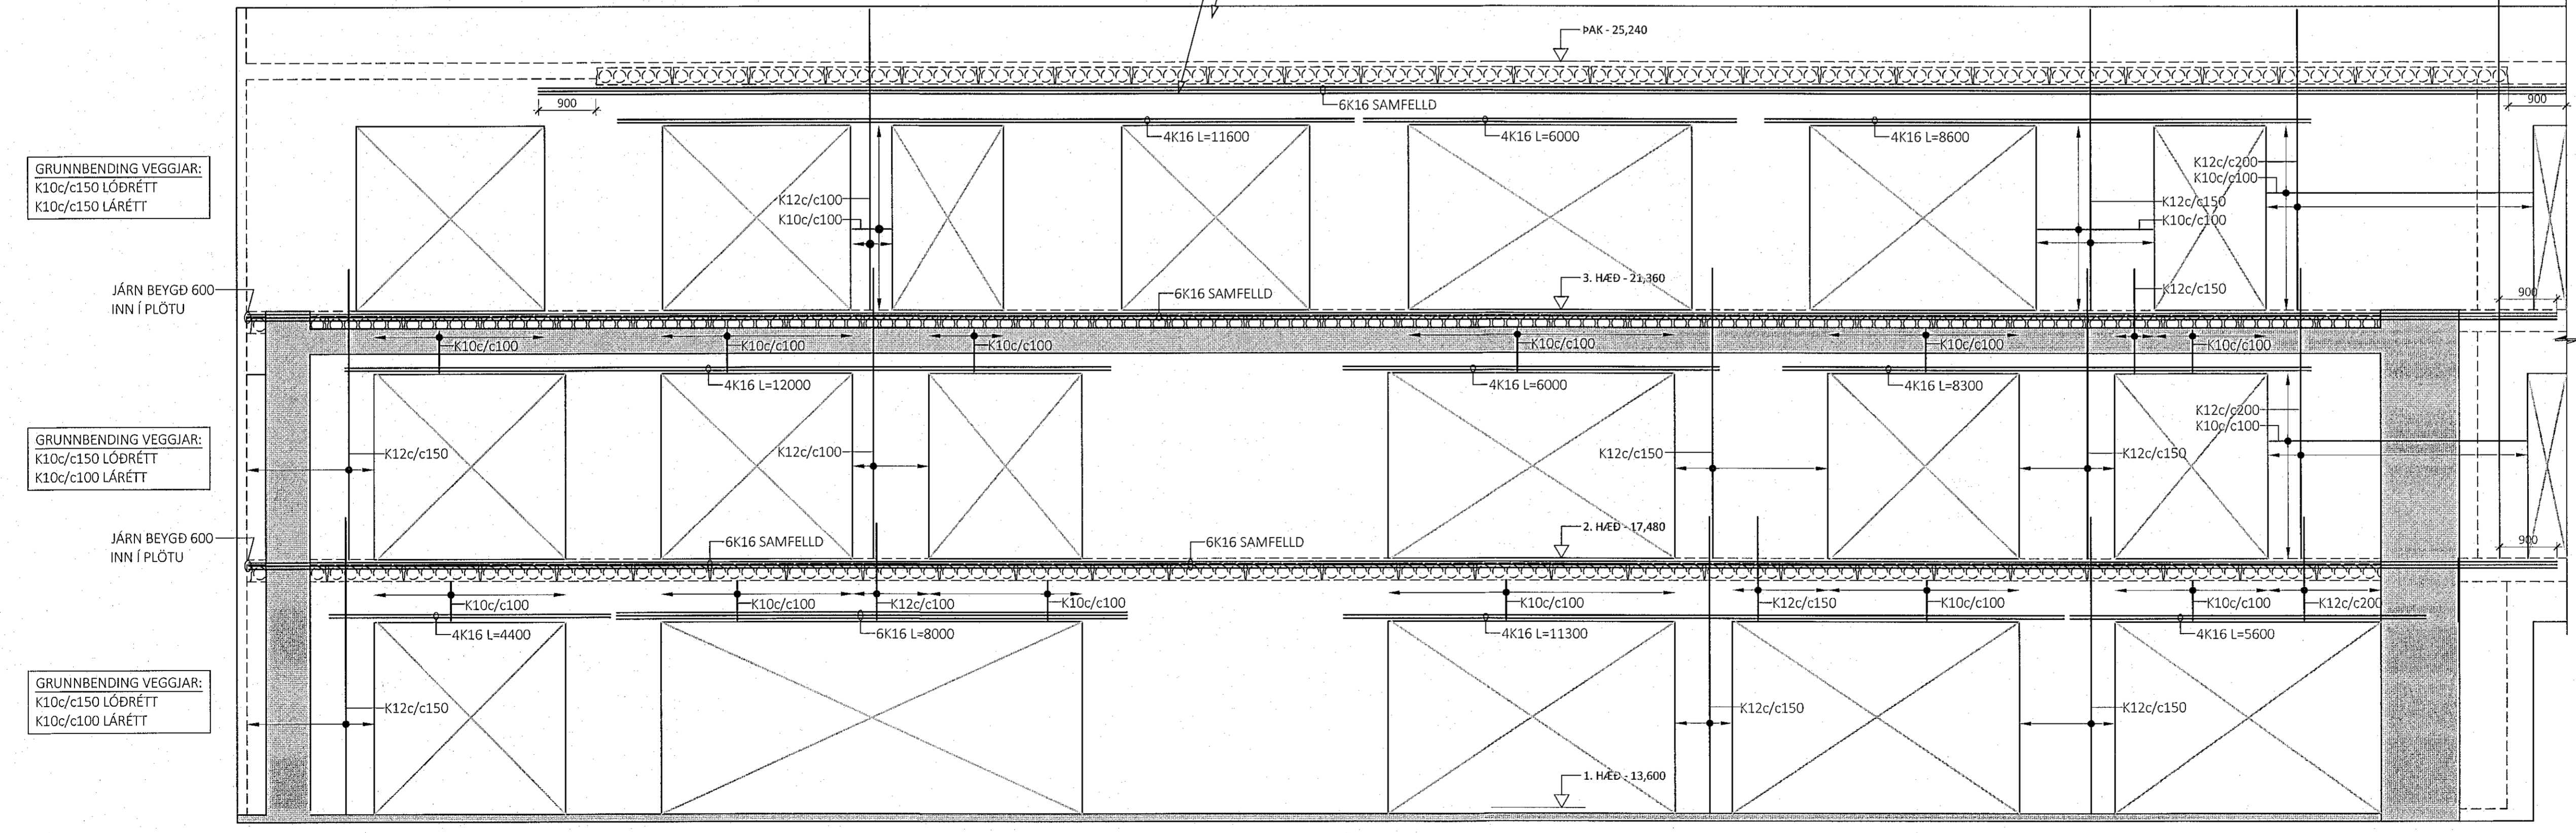

A 27.01.2023 ÖPUM BREYTT Í VEGG V003
ÚTG. DAGS. SKÝRING

FLUGVELLIR 1 HAFNARFIRÐI ICELANDAIR

BURÐARVIRKI HLIDARMYNDIR VEGGJA V002 & V003

SAMBÝKKT: KENNITALA:
Þundur Þinassóttir: 070970-4149

DAGS. ÚTGÁFU: 07.11.2022 HÖNNUNUR: HE
DAGS. BREYTT: 27.01.2023 YFIRFARID AF: GÖS

MÆLIKVARDI: 1:60

HANNA VERKFRÆÐISTOFA 21024 B-3002 A
VERKFRÆÐISTOFA VERKNR. NÚMÉR ÚTG.
SUDURHAUW 10 210 GARDABÆR KT. 631216-0480
hannaVerk.is þundur@hannaVerk.is SIMI: 771-5252