49
M1:10

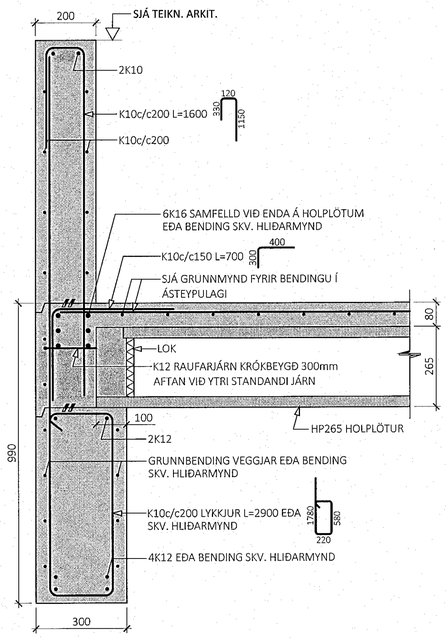

50
M1:10

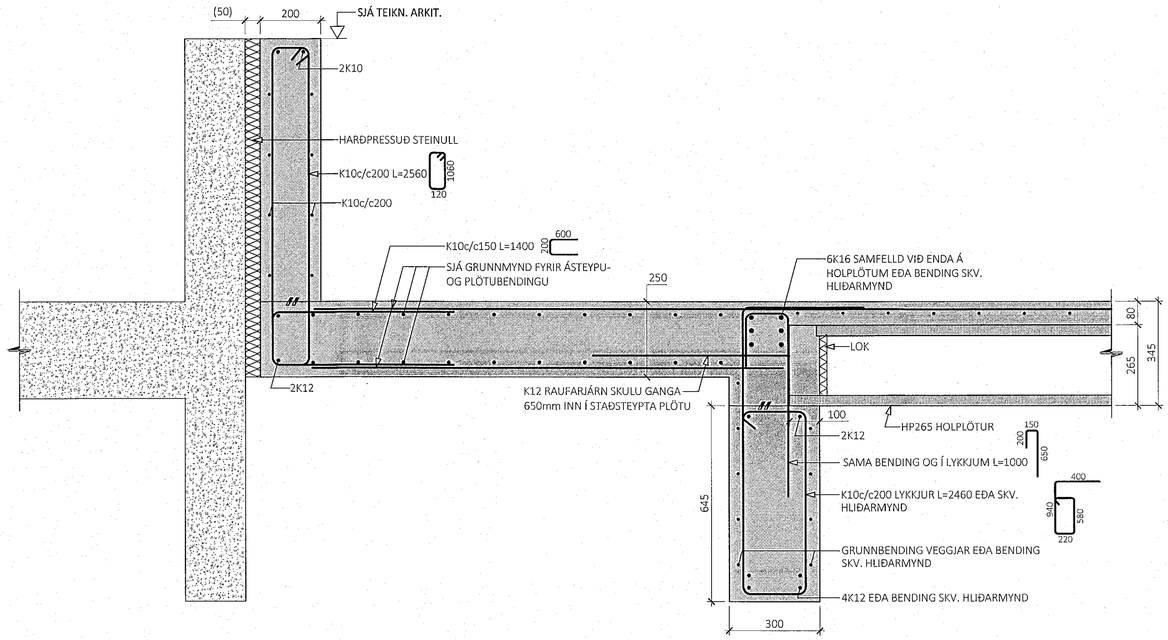

51
M1:10

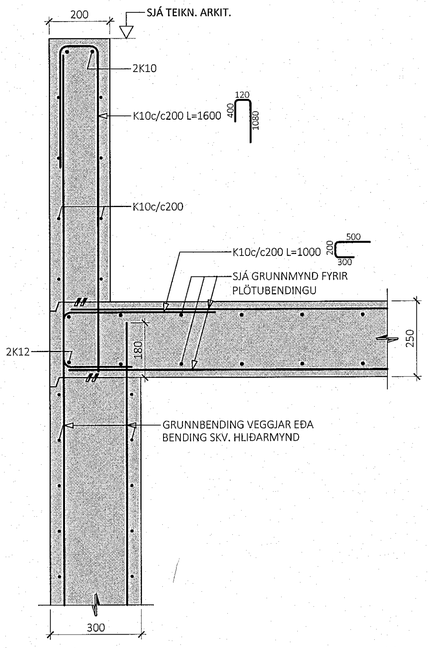

52
M1:10

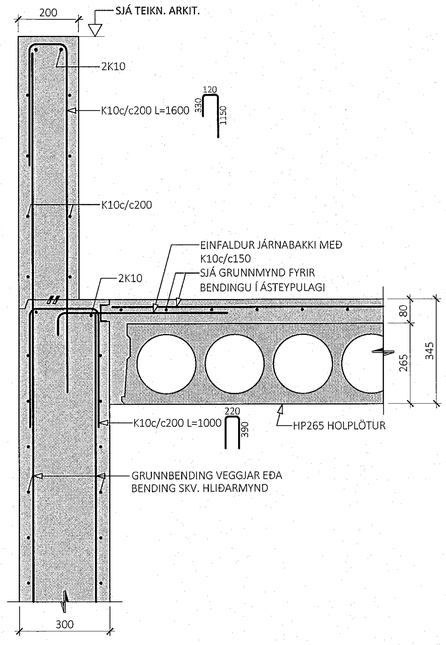

53
M1:10

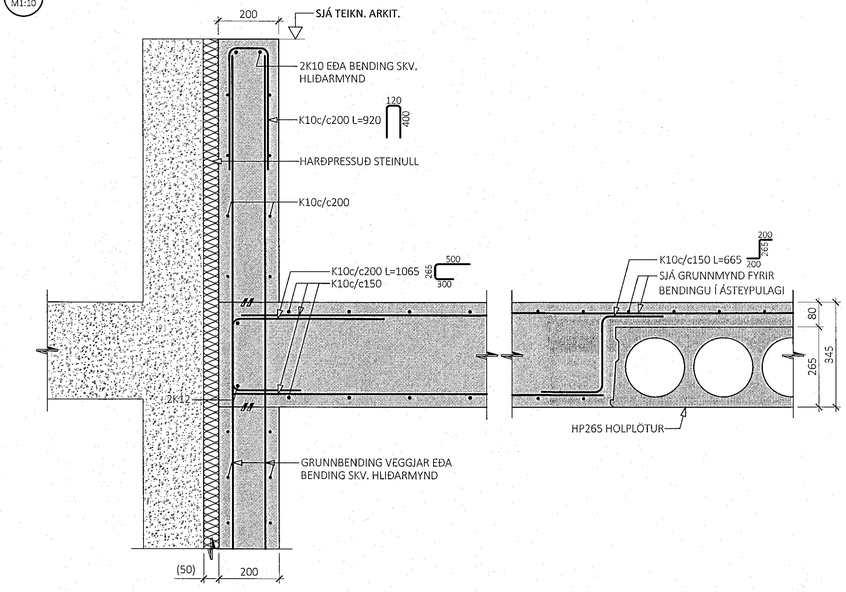

ÁRITUN BYGGINGARFULLTRÚA

Samþykkt þann
07. feb. 2023
Róbert A. Róbertsson

Bikir Ágnesm
Kt. 20[illegible]159

ÁRITUN HÖNNUNARSTJÓRA KT:

BYGGT Á AÐALUPPDRÁTTUM DAGSETTUM: 01.09.2022

ALMENNAR SKÝRINGAR:

- SJÁ FLEIRI ALMENNAR SKÝRINGAR Á TEIKNINGU B-0000
- ÖLL MÁL ERU Í MILLIMETRUM, EN KÓTAR OG HNIT ERU Í METRUM

TÁKN:

- STAÐSTEYPA
- FORSTEYPTAR EININGAR
- NÚVERANDI STEYPA
- NÚVERANDI SAMLOKUEININGAR Á STÁLGRIND

LYKILMYND FYRIR FLUGVELLI 1

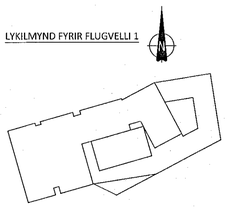

ÚTG. DAGS. SKÝRING

FLUGVELLIR 1 ICELANDAIR
HAFNARFIRÐI

BURÐARVIRKI
PLÖTUR OG VEGGIR
SNIÐ

SAMÞYKKT: KENNITALA:
Hrund Þinarsdóttir 070970-4149

DAGS. ÚTGÁFU: 27.01.2023
DAGS. BREYT:
HÖNNUÐUR: HE
YFIRFARIÐ AF: GÓS

MÆLIKVARÐI: 1:10

HANNA
VERKFRÆÐISTOFA

21024 B-2007
VERKNR. NÚMER ÚTG.

SUÐURHRAUNI 10 210 GARÐABÆR KT. 631216-0480
hannaverk.is hrund@hannaverk.is SÍMI: 771-5252