

ÁRITUN BYGGINGARFULLTRÓA

Samþykkt þann
02. Feb. 2023


Biskupsmarkaður
Kl. 782-3159

Biskupsmarkaður
Kl. 782-3159

BYGGT Á AÐALUPPDRÁTTUM DAGSETTUM: 01.09.2022

- ALMENNAR SKÝRINGAR:
- SJÁ FLEIRI ALMENNAR SKÝRINGAR Á TEIKNINGU B-0000
 - ÖLL MÁL ERU Í MILLIMETRUM, EN KÓTAR ERU Í METRUM
 - JÁRNABENDING PLOTU ER SKILGREIND GRUNNBENDING, SEM SKAL LEGGJA YFIR ALLA PLOTUNA, AUK VIÐBÓTAR-BENDINGAR SEM ER SÉRSTAKLEGA SKILGREIND Á GRUNNMYND
 - EF STAÐSETNING JÁRNABENDINGAR Í PLOTU ER EKKI MÁLSETT Á GRUNNMYND SKAL MÍÐA VIÐ AÐ HÚN SÉ MIÐJUSETT YFIR ÁSETU (VEGG EDA SÚLU) EÐA MITT Á MILLI ÁSETA
 - SJÁ TEIKNINGU B-3000 FYRIR GRUNNBENDINGU VEGGJA OG ALMENN SNÍÐ Í VEGGI
 - SJÁ GATAPLAN FRÁ FERLI FYRIR GÖT Í VEGGI OG PLOTUR

- TÁKN:
- VEGGNÚMÉR - ENGIN HLIDARMYND AF VEGG GRUNNBENDING SKV. B-3000 GILDIR
 - XXX VEGGNÚMÉR - HLIDARMYND Á TEIKN. XXX
 - SÚLUNÚMÉR - SJÁ TEIKNINGU B-2100 FYRIR SÚLUBENDINGU
 - INNSTEYPT STÁLFFESTING Í STAÐSTEYPU - SJÁ TEIKNINGU B-2200
 - $\Delta = 10mm$ YFIRHÆÐ Á STÁLBITA
 - STAÐSTEYPA
 - FORSTEYPTAR EININGAR
 - NÚVERANDI STEYPA
 - NÚVERANDI STEYPA SEM Á AÐ RÍFA
 - NÚVERANDI SAMLOKUEININGAR Á STÁLGRIND

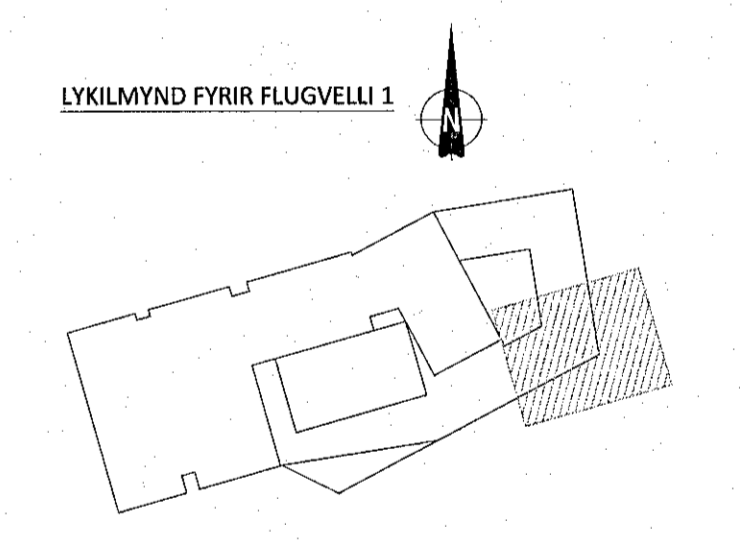

ÚTG. DAGS. SKÝRING

FLUGVELLIR 1
HAFNARFIRÐI

BURÐARVIRKI
PLATA YFIR 3. HÆÐ
GRUNNMYND - HLUTI 6

SAMÞYKKT: *Þurid Þinarsdóttir* 070270-4119

DAGS. ÚTGÁFU: 27.01.2023
DAGS. BREYTT: HÖNNUÐUR: HE
YFIRFARIÐ AF: GÖS

MÁLKVAFDI: 1:50

HANNA 21024 B-1306
VERKFRÆÐIS TOFA VERKNR. NÚMÉR ÚTG.

SUDURHRAUNI 10 210 GARDABÆR KT. 631216-0480
hannaverk.is hrund@hannaverk.is Sími: 771-5252