

ÁRITUN BYGGINGARFULLTRÓA


Samþykkt þann
07. feb. 2023
H. Byggingarfulltrúarskipti í Hafnarfirði
Róbert A. Þóbertsson

Bláttinn
K11/27-3159 KT

ÁRITUN HÖNNUNARSTJÓRA
BYGGT Á AÐALUPPDRATTUM DAGSETTUM: 01.09.2022

- ALMENNAR SKÝRINGAR:
- SIÁ FLEIRI ALMENNAR SKÝRINGAR Á TEIKNINGU B-0000
 - ÖLL MÁL ERU Í MILLIMETURUM, EN KÓTAR ERU Í METRUM
 - JÁRNABENDING PLOTU ER SKILGREIND GRUNNBENDING, SEM SKAL LEGGJA YFIR ALLA PLOTUNA, AUK VIÐBÓTAR-BENDINGAR SEM ER SÉRSTAKLEGA SKILGREIND Á GRUNNMYND
 - EF STAÐSETNING JÁRNABENDINGAR Í PLOTU ER EKKI MÁLSETT Á GRUNNMYND SKAL MÍÐA VIÐ AÐ HÚN SÉ MIÐJUSETT YFIR ÁSETU (VEGG EDA SÓLU) EDA MITT Á MILLI ÁSETA
 - SIÁ TEIKNINGU B-3000 FYRIR GRUNNBENDINGU VEGGJA OG ALMENN SNIB Í VEGGI
 - SIÁ GATAPLAN FRÁ FERLI FYRIR GÓT Í VEGGI OG PLOTUR

- TÁKN:
- V000 VEGGNÚMÉR - ENGIN HLÍÐARMYND AF VEGG GRUNNBENDING SKV. B-3000 GILDIR
 - V000 XXX VEGGNÚMÉR - HLÍÐARMYND Á TEIKN. XXX
 - S000 SÚLUNÚMÉR - SIÁ TEIKNINGU B-2100 FYRIR SÚLUBENDINGU
 - IFO INNSTEYPT STÁLFASTING Í STAÐSTEYPU - SIÁ TEIKNINGU B-2200
 - Δ = 10mm YFIRHÆÐ Á STÁLBITA
 - STADSTEYPA
 - FORSTEYPTAR EININGAR
 - NÚVERANDI STEYPA
 - NÚVERANDI STEYPA SEM Á AÐ RÍFA
 - NÚVERANDI SAMLOKUEININGAR Á STÁLGRIND

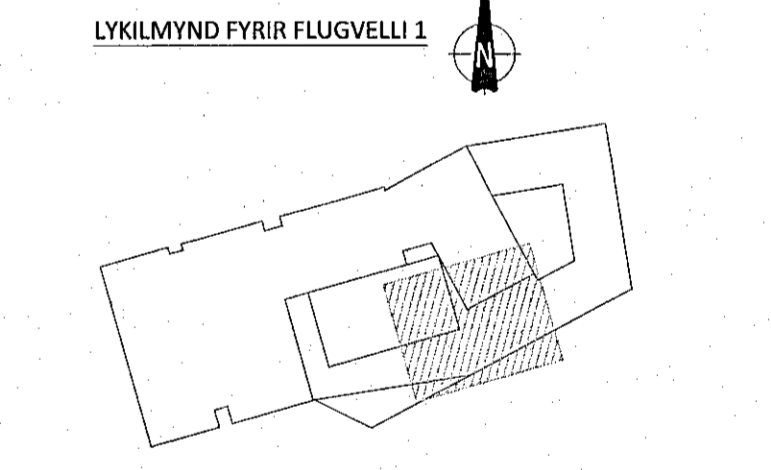

ÚTG. DAGS. SKÝRING

FLUGVELLIR 1 HAFNARFIRÐI ICELANDIAIR

BURÐARVIRKI
PLATA YFIR 3. HÆÐ
GRUNNMYND - HLUTI 5

SAMÞYKKT: *Ólafur Þórhallsson* KENNITALA: 070970-4149

DAGS. ÚTGÁFU: 27.01.2023 HÖNNUDUR: HE
DAGS. BREYT: YFIRFARID AF: GÖS

MÆLIKVAFI: 1:50

HANNA 21024 B-1305
VERKFRÆÐISTOFA VERKNR. NÚMÉR ÚTG.

SUDURHRAUNI 10 210 GARDABÆR KT. 631216-0480
hanna@hanna.is hrund@hanna.is Sími: 771-5252