


Samþykkt þann
07. feb. 2023
Robert A. Róbertsson

Robert A. Róbertsson
Kl. 787-3159

ÁRITUN HÖNNUNARSTJÓRA KT:
BYGGT Á ADALUPPRÁTTUM DAGSETTUM: 01.09.2022

- ALMENNAR SKÝRINGAR:
- SJÁ FLEIRI ALMENNAR SKÝRINGAR Á TEIKNINGU B-0000
 - ÖLL MÁL ERU Í MILJUMETRUM, EN KÖTAR ERU Í METRUM
 - JÁRNABENDING PLOTU ER SKILGREIND GRUNNENDING, SEM SKAL LEGGJA YFIR ALLA PLOTUNA, AUK VIÐBÓTAR-BENDINGAR SEM ER SÉRSTAKLEGA SKILGREIND Á GRUNNMYND
 - EF STAÐSETNING JÁRNABENDINGAR Í PLOTU ER EKKI MÁLSETT Á GRUNNMYND SKAL MÍÐA VIÐ AD HÖN SÉ MIÐJUSETT YFIR ÁSETU (VEGG EÐA SÚLU) EÐA MITT Á MILLI ÁSETA
 - SJÁ TEIKNINGU B-3000 FYRIR GRUNNBENDINGU VEGGJA OG ALMENN SNIÐ Í VEGGI
 - SJÁ GATAPLAN FRÁ FERLU FYRIR GÖT Í VEGGI OG PLOTUR

- TÁKN:
- V000 VEGGNÚMÉR - ENGIN HLIDARMYND AF VEGG GRUNNBENDING SKV. B-3000 GILDIR
 - V000 XXX VEGGNÚMÉR - HLIDARMYND Á TEIKN. XXX
 - S000 SÚLUNÚMÉR - SJÁ TEIKNINGU B-2100 FYRIR SÚLUBENDINGU
 - IFO INNSTEYPT STÁLFESTING Í STAÐSTEYPU - SJÁ TEIKNINGU B-2200
 - Δ = 10mm YFIRHÆÐ Á STÁLBITA
 - STADSTEYPA STAÐSTEYPTAR EININGAR
 - NÜVERANDI STEYPA NÜVERANDI STEYPA SEM Á AD RÍFA
 - NÜVERANDI SAMLOKUEININGAR Á STÁLGRIND

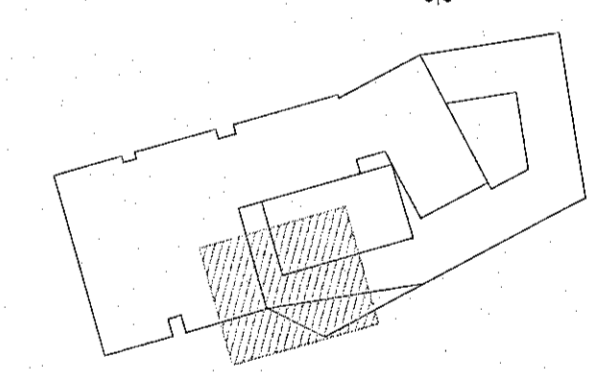

FLUGVELLIR 1 ICELANDAIR
HAFNARFIRÐI

BURÐARVIRKI
PLATA YFIR 3. HÆÐ
GRUNNMYND - HLUÐI 4

SAMÞYKKT: KENNITALA:
Ólafur Þorsteinsson 070970-4149

DAGS. ÚTGÁFU: 27.01.2023 HÖNNUÐUR: HE
DAGS. BREYT: YFIRFARID AF: GÖS

MÆLIKVARÐI: 1:50

HANNA
VERKFRÆÐISTUFA
VERKNR. NÚMÉR ÚTG.
21024 B-1304
STUÐURHAUNI 10 210 GARDABER KT. 631216-0480
hannaverk.is hrund@hannaverk.is SM: 771-5252