




48
B-2006

49
B-2007

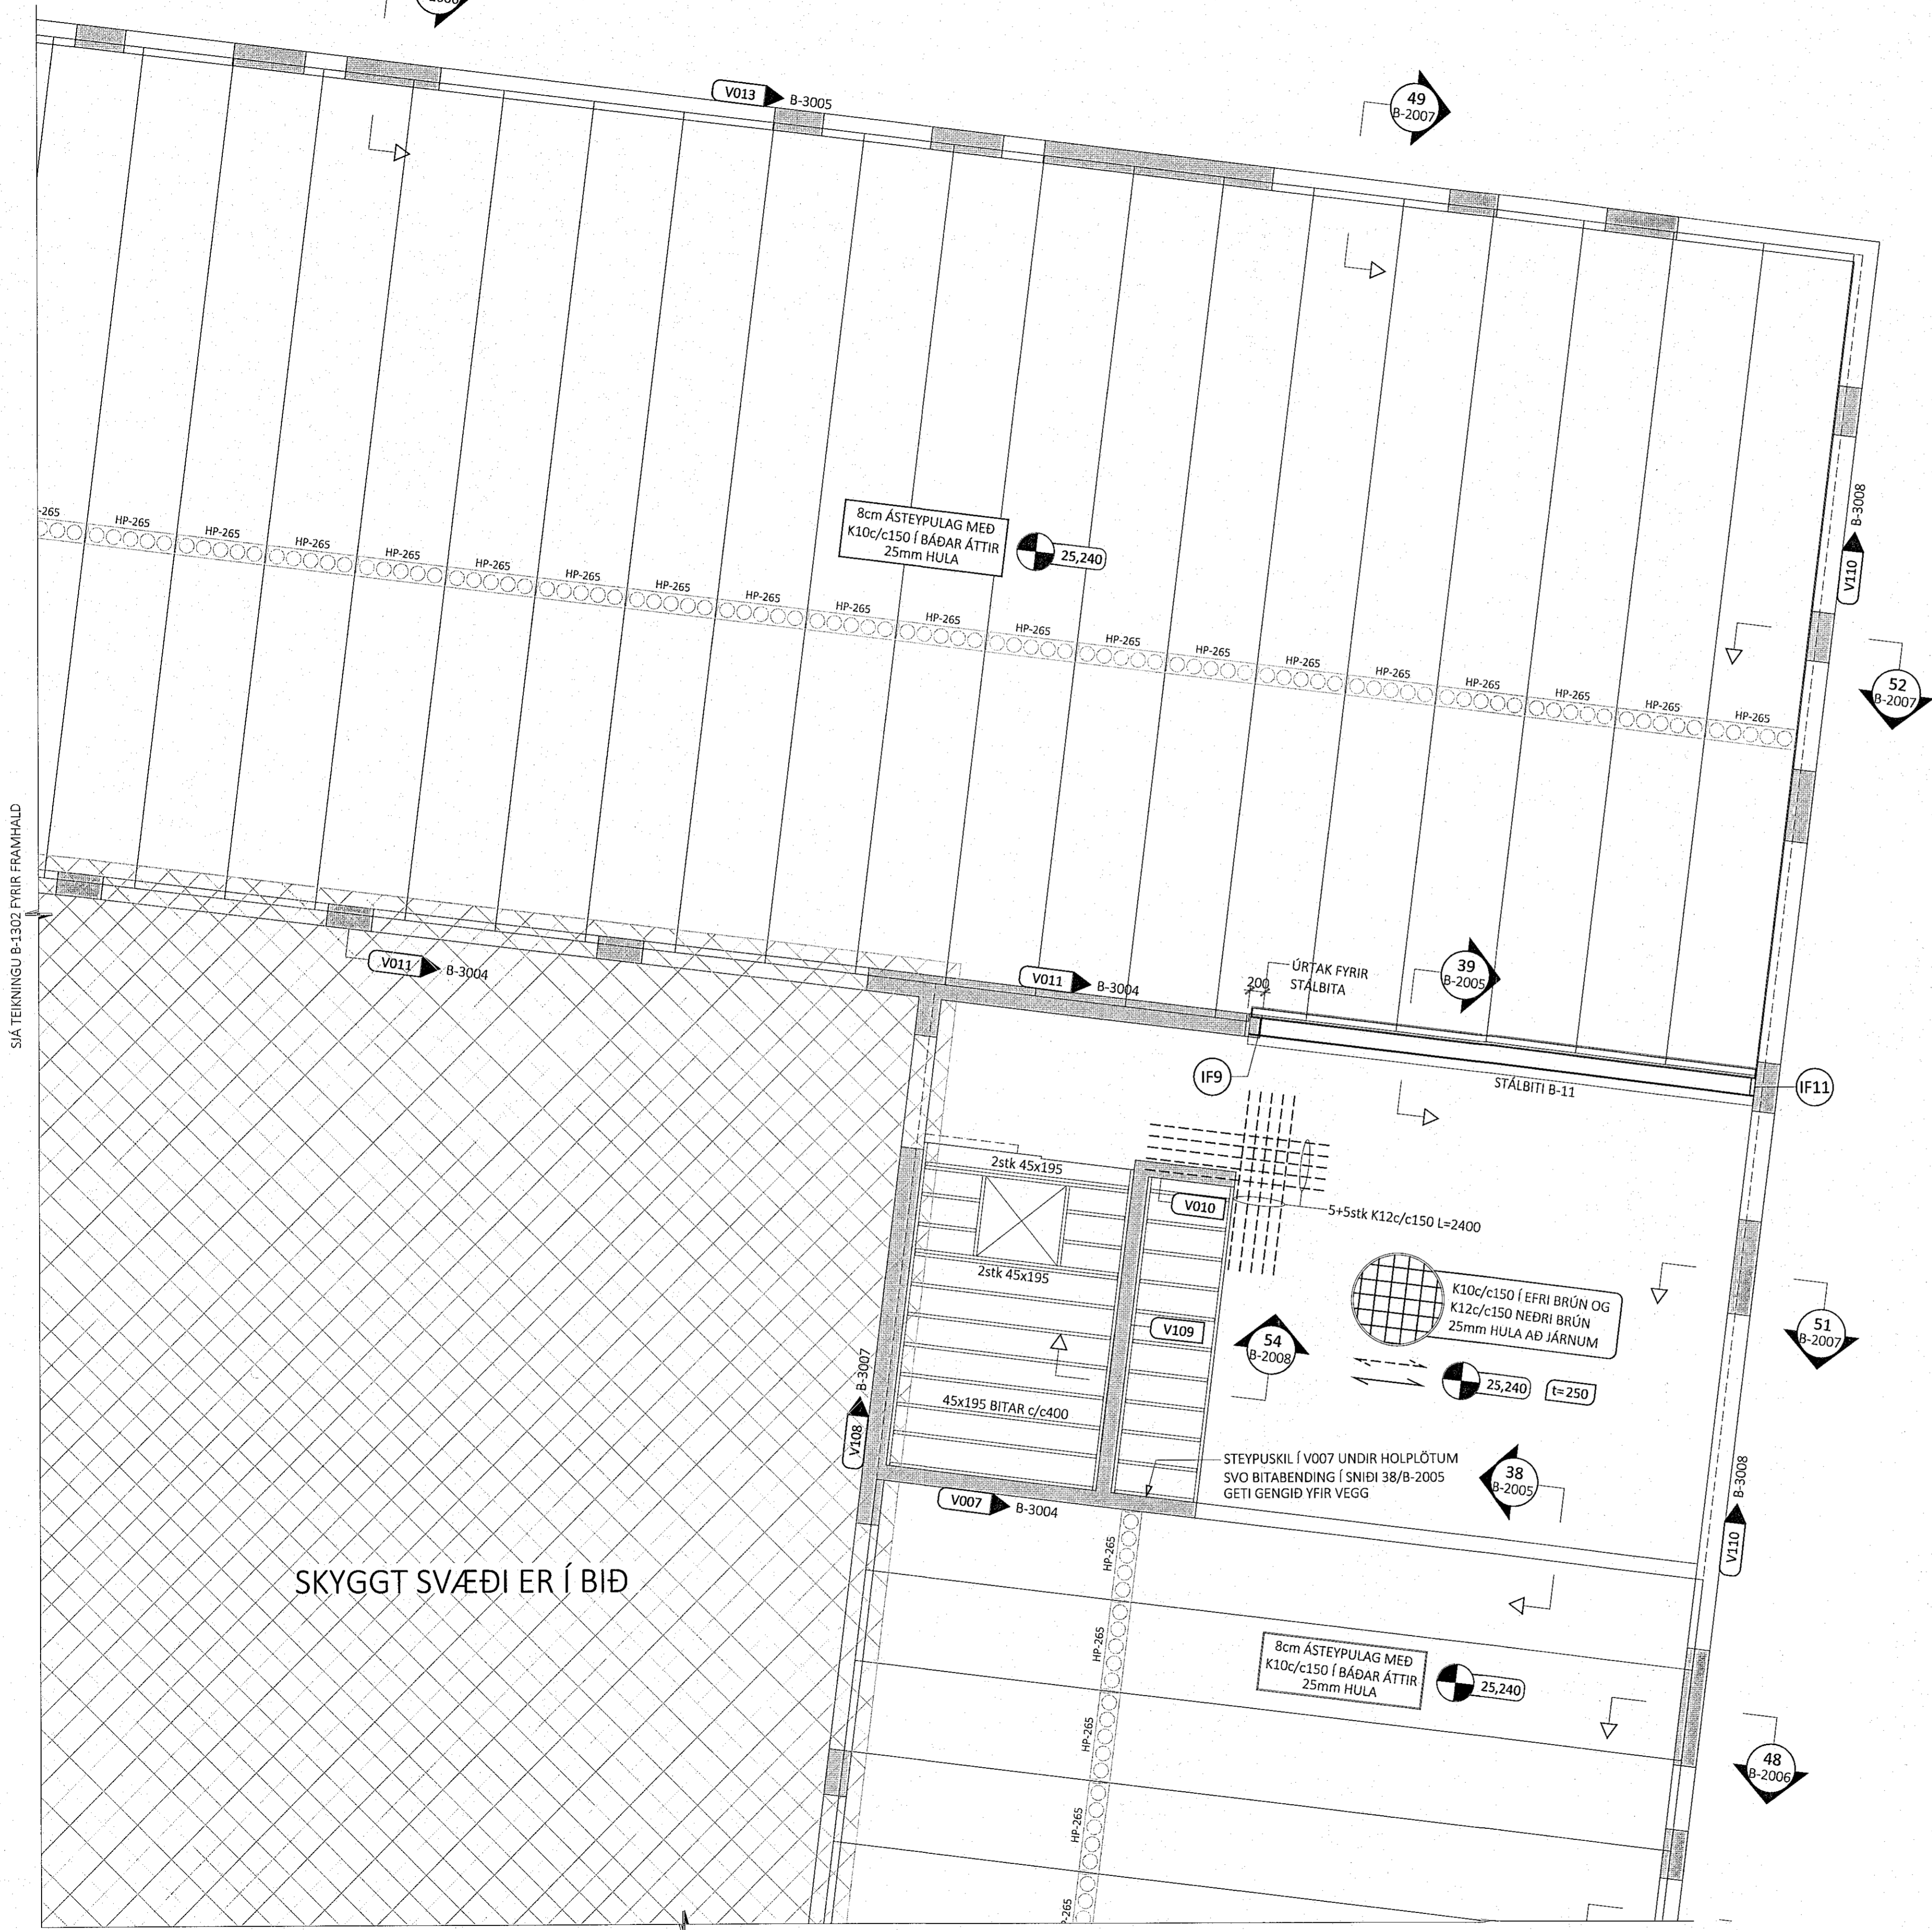

SIÁ TEKNINGU B-1302 FYRIR FRAMHALD

SKYGGT SVÆÐI ER Í BIÐ

SIÁ TEKNINGU B-1306 FYRIR FRAMHALD

ÁRITUN BYGGINGARFULLTRÚA

Sampykkt bann
07. feb. 2023
Höfudmálaráðgjafi (Höfnarfr.)
Robert A. Róbertsson


Robert A. Róbertsson
KT 2267-3159

ÁRITUN HÖNNUNARSTJÓRA KT:
BYGGT Á AÐALUPPRÁTTUM DAGSETTUM: 01.09.2022

- ALMENNAR SKÝRINGAR:
- SJÁ FLEIRI ALMENNAR SKÝRINGAR Á TEKNINGU B-0000
 - ÖLL MÁL ERU Í MILLIMETURM, EN KÖTAR ERU Í METRUM
 - JÁRNABENDING PLÖTU ER SKILGREIND GRUNNBENDING, SEM SKAL LEGGJA YFIR ALLA PLÖTUNA, AUK VIÐBÓTAR-BENDINGAR SEM ER SÉRSTAKLEGA SKILGREIND Á GRUNNMYND
 - EF STAÐSETNING JÁRNABENDINGAR Í PLÖTU ER EKKI MÁLSETT Á GRUNNMYND SKAL MÍÐA VIÐ AÐ HÚN SÉ MIÐJUSETT YFIR ÁSETU (VEGG EDA SÚLU) EDA MITT Á MILLI ÁSETA
 - SJÁ TEKNINGU B-3000 FYRIR GRUNNBENDINGU VEGGI OG ALMENN SMÍÐ Í VEGGI
 - SJÁ GATAPLAN FRÁ FERLU FYRIR GÖT Í VEGGI OG PLÖTUR

- TÁKN:
- V000 VEGGNÚMUR - ENGIN HLIDARMYND AF VEGG GRUNNBENDING SKV. B-3000 GILDIR
 - V000 XXX VEGGNÚMUR - HLIDARMYND Á TEKN. XXX
 - S000 SÚLUNÚMUR - SIÁ TEKNINGU B-2100 FYRIR SÚLUBENDINGU
 - IFO INNSTEYPT STÁLFESTING Í STAÐSTEYPU - SIÁ TEKNINGU B-2200
 - Δ = 10mm YFIRHÆÐ Á STÁLBITA
 - STADSTEYPA
 - FORSTEYPTAR EININGAR
 - NÚVERANDI STEYPA
 - NÚVERANDI STEYPA SEM Á AÐ RÍFA
 - NÚVERANDI SAMLOKUEININGAR Á STÁLGRIND

LYKILMYND FYRIR FLUGVELLI 1

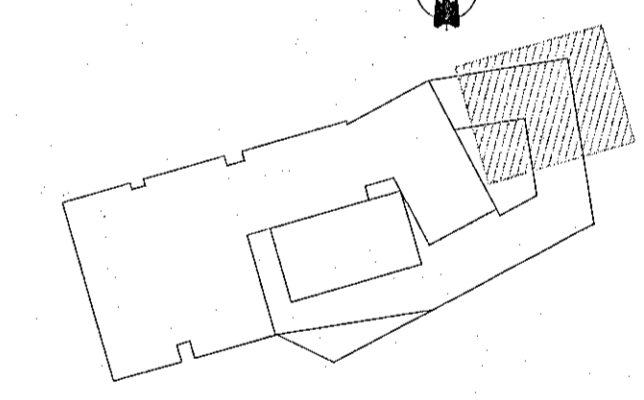

ÚTG. DAGS. SKÝRING

FLUGVELLIR 1 HAFNARFIRÐI ICELANDAIR

BURÐARVIRKI PLATA YFIR 3. HÆÐ GRUNNMYND - HLUTI 3

SAMPYKKT: KENNITALA:
Rund Dinaróttli 070970-4149

DAGS. ÚTGÁFU: 27.01.2023 HÖNNUÐUR: HE
DAGS. BREYTI: YFIRFARID AF: GÖS
MÆLIKVARDI: 1:50

HANNA VERKFRÆÐISTOFA 23024 B-1303
VERKFR. NÚMUR ÚTG.
SUBURHVALNI 10 210 GARDABÆR KT. 631216-0480
hannaverk.is frund@hannaverk.is SIM: 771-5252