

SIÁ TEIKNINGU B-1301 FYRIR FRAMHALD

SIÁ TEIKNINGU B-1305 FYRIR FRAMHALD

ÁRITUN BYGGINGARFULLTRÓA

Samþykkt þann

07. feb. 2023

fi. Byggingarfulltrúarskipti Hæfingaráttir  
Robert A. Robertsson

*Robert A. Robertsson*  
Kt. 2107-3159

ÁRITUN HÖNNUNARSTJÓRA KT:

BYGGT Á AÐALUPPDRATTUM DAGSETTUM: 01.09.2022

ALMENNAR SKÝRINGAR:


- SJÁ FLEIRI ALMENNAR SKÝRINGAR Á TEIKNINGU B-0000
- ÖLL MÁL ERU Í MILLIMETURM, EN KÓTAR ERU Í METURM
- JÁRNABENDING PLÖTU ER SKILGREIND GRUNNBENDING, SEM SKAL LEGGJA YFIR ALLA PLÖTUNA, AUK VIÐBÓTAR-BENDINGAR SEM ER SÉRSTAKLEGA SKILGREIND Á GRUNNMYND
- EF STAÐSETNING JÁRNABENDINGAR Í PLÖTU ER EKKI MÁLSETT Á GRUNNMYND SKAL MÍÐA VIÐ AÐ HÚN SÉ MIÐJUSETT YFIR ÁSETU (VEGG EDA SÚLU) EDA MIÐT Á MILLI ÁSETA
- SJÁ TEIKNINGU B-3000 FYRIR GRUNNBENDINGU VEGGJA OG ALMENN SNIÐ Í VEGGI
- SJÁ GATAPLAN FRÁ FERLI FYRIR GÓT Í VEGGI OG PLÖTUR

TÁKN:

- V000** VEGGNÚMER - ENGIN HLÍÐARMYND AF VEGG GRUNNBENDING SKV. B-3000 GILDIR
- V000** XXX VEGGNÚMER - HLÍÐARMYND Á TEIKN. XXX
- S000** SÚLUNÚMER - SJÁ TEIKNINGU B-2100 FYRIR SÚLUBENDINGU
- IF0** INNSTEYPT STÁLFESTING Í STAÐSTEYPU - SJÁ TEIKNINGU B-2200
- $\Delta = 10mm$  YFIRHÆÐ Á STÁLBITA
- STAÐSTEYPA
- FORSTEYPTAR EININGAR
- NÚVERANDI STEYPA
- NÚVERANDI STEYPA SEM Á AÐ RÍFA
- NÚVERANDI SAMLOKUEININGAR Á STÁLGRIND

SIÁ TEIKNINGU B-1303 FYRIR FRAMHALD

LYKILMYND FYRIR FLUGVELLI 1

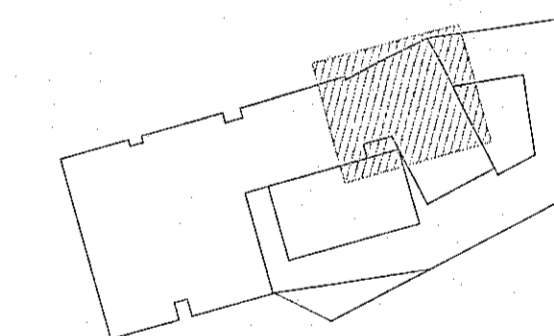

ÚTG. DAGS. SKÝRING

FLUGVELLIR 1  
HAFNARFIRÐI

ICELANDAIR

BURÐARVIRKI  
PLATA YFIR 3. HÆÐ  
GRUNNMYND - HLUTI 2

SAMÞYKKT: KENNITALA:

*Ólafur Þinnsdóttir 070970-4149*

DAGS. ÚTGÁFU: 27.01.2023  
DAGS. BREYTT:

HÖNNUÐUR: HE  
YFIRFARAF: GÖS

MÆLIKVARDI: 1:50

**HANNA** 21024 B-1302  
VERKFRÆÐISTOFA VERKNR. NÚMER ÚTG.

SUBURHRAUNI 10 210 GARDABÆR KT. 631216-0480  
hannaverk.is hrund@hannaverk.is Sími: 771-5252