

SÍÁ TEIKNINGU B-1304 FYRIR FRAMHALD

ÁRITUN BYGGINGARFULTRÓA


Sambykkt þann
07. feb. 2023
Bilgagnas m
Kt. 67-3159

Bilgagnas m
Kt. 67-3159

ÁRITUN HÖNNUNARSTJÓRA KT:
BYGGT Á AÐALUPPRÁTTUM DAGSETTUM: 01.09.2022

- ALMENNAR SKÝRINGAR:
- SJÁ FLEIRI ALMENNAR SKÝRINGAR Á TEIKNINGU B-0000
 - ÖLL MÁL ERU Í MILLIMETRUM, EN KÓTAR ERU Í METRUM
 - JÁRNABENDING PLÖTU ER SKILGREIND GRUNNBENDING, SEM SKAL LEGGJA YFIR ALLA PLÖTUNA, AUK VIÐBÓTAR-BENDINGAR SEM ER SÉRSTAKLEGA SKILGREIND Á GRUNNMÝND
 - EF STAÐSETNING JÁRNABENDINGAR Í PLÖTU ER EKKI MÁLSETT Á GRUNNMÝND SKAL MÍÐA VIÐ AÐ HÚN SÉ MIÐJUSETT YFIR ÁSETU (VEGG EÐA SÚLU) EÐA MITT Á MILLI ÁSETA
 - SJÁ TEIKNINGU B-3000 FYRIR GRUNNBENDINGU VEGGJA OG ALMENN SNÍÐ Í VEGGI
 - SJÁ GATAPLAN FRÁ FERLI FYRIR GÖT Í VEGGI OG PLÖTUR

- TÁKN:
- V000 VEGGNÚMÉR - ENGIN HLIDARMÝND AF VEGG GRUNNBENDING SKV. B-3000 GILDIR
 - V000 → XXX VEGGNÚMÉR - HLIDARMÝND Á TEIKN. XXX
 - S000 SÚLUNÚMÉR - SJÁ TEIKNINGU B-2100 FYRIR SÚLUBENDINGU
 - IFO INNSTEYPT STÁLFESTING Í STAÐSTEYPU - SJÁ TEIKNINGU B-2200
 - Δ = 10mm YFIRHÆÐ Á STÁLBITA
 - STAÐSTEYPA
 - FORSTEYPTAR EININGAR
 - NÚVERANDI STEYPA
 - NÚVERANDI STEYPA SEM Á AÐ RÍFA
 - NÚVERANDI SAMLOKUEININGAR Á STÁLGRIND

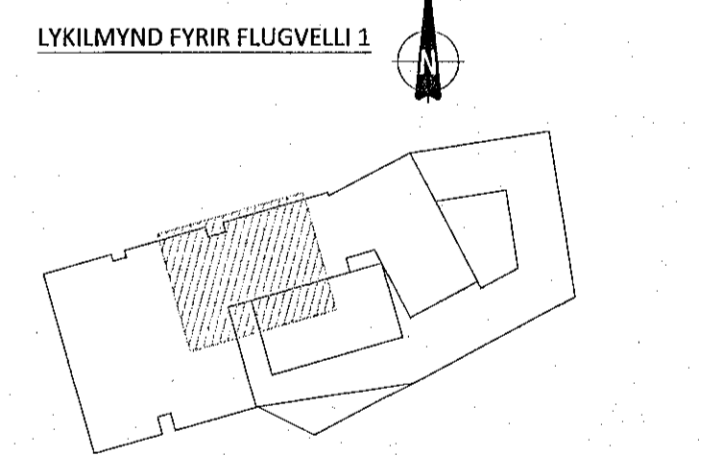

ÚTG. DAGS. SKÝRING
FLUGVELLIR 1 HAFNARFIRÐI ICELANDAIR

BURÐARVIRKI
PLATA YFIR 3. HÆD
GRUNNMÝND - HLUTI 1

SAMBÝKKT KENNITALA:
Árúna Þinnsdóttir 070970-4149

DAGS. ÚTGÁFU: 27.01.2023 HÖNNUÐUR: HE
DAGS. BREYTT: YFIRFARID AF: GÖS

MÆLKVAFI: 1:50

HANNA 21024 B-1301
VERKFRÆÐISTOFA VERKNR. NÚMÉR ÚTG.

SUDURHRAUNI 10 210 GARDABÆR KT. 631216-0480
hanna@hanna.is hrund@hanna.is SIM: 771-5252