

FRAMHÁLD EKKI HLUTI AF ÞESSUM VERKÁFANGA

ÁRITUN BYGGINGARFULLTRÖA

Samþykkt þann
07. feb. 2023
Höfningarfélldóms í Hafnarfirði
Róbert A. Róbertsson

Róbert A. Róbertsson
KT: 187-3159

ÁRITUN HÖNNUNARSTJÓRA KT:
BYGGT Á AÐALUPPDRATTUM DAGSETTUM: 01.09.2022


ALMENNAR SKÝRINGAR:

- SJÁ FLEIRI ALMENNAR SKÝRINGAR Á TEIKNINGU B-0000
- ÖLL MÁL ERU Í MILLIMETURUM, EN KÓTAR ERU Í METRUM
- JÁRNABENDING PLOTU ER SKILGREIND GRUNNBENDING, SEM SKAL LEGGJA YFIR ALLA PLOTUNA, AUK VIÐBÓTAR-BENDINGAR SEM ER SÉRSTAKLEGA SKILGREIND Á GRUNNMYND
- EF STAÐSETNING JÁRNABENDINGAR Í PLOTU ER EKKI MÁLSETT Á GRUNNMYND SKAL MIÐA VIÐ AD HÚN SÉ MIÐJUSETT YFIR ÁSETU (VEGG EDA SÖLU) EDA MITT Á MILLI ÁSETA
- SJÁ TEIKNINGU B-3000 FYRIR GRUNNBENDINGU VEGGJA OG ALMENN SNID Í VEGGI
- SJÁ GATAPLAN FRÁ FERLI FYRIR GÓT Í VEGGI OG PLOTUR

TÁKN:

- V000 VEGGNÚMÉR - ENGIN HLÍÐARMYND AF VEGG GRUNNBENDING SKV. B-3000 GILDIR
- V000 XXX VEGGNÚMÉR - HLÍÐARMYND Á TEIKN. XXX
- S000 SÚLUNÚMÉR - SJÁ TEIKNINGU B-2100 FYRIR SÚLUBENDINGU
- I10 INNSTEYPT STÁLFASTING Í STAÐSTEYPU - SJÁ TEIKNINGU B-2200
- Δ = 10mm YFIRHÆÐ Á STÁLBITA
- STAÐSTEYPA
- FORSTEYPTAR EININGAR
- NÚVERANDI STEYPA
- NÚVERANDI STEYPA SEM Á AD RÍFA
- NÚVERANDI SAMLOKUEININGAR Á STÁLGRIND

LYKILMYND FYRIR FLUGVELLI 1

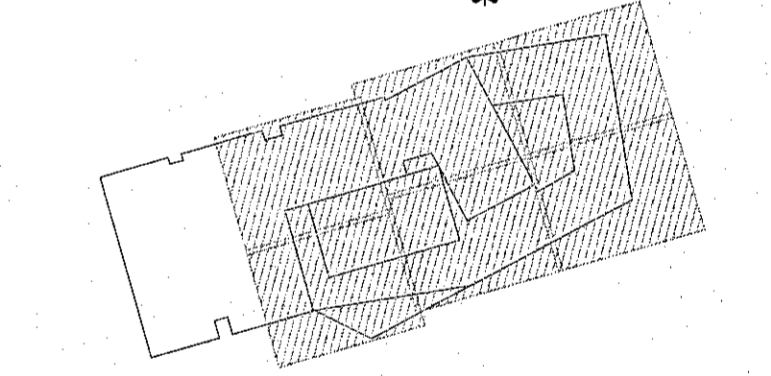

ÚTG. DAGS. SKÝRING

FLUGVELLI 1 ICELANDAIR
HAFNARFIRÐI

BURÐARVIRKI
PLATA YFIR 3. HÆÐ
GRUNNMYND - YFIRLITSMYND

SAMÞEYKT: KENNITALA:
Árnald Þinarséttir 070970-4149

DAGS. ÚTGÁFU: 27.01.2023 HÖNNUÐUR: HE
DAGS. BREYFI: YFIRFARID AF: GÖS
MÆLIKVARÐI: 1:135

ÁLAGSFORSENDUR FYRIR HP265 HOLPLÖTUR
VIÐBÓTAREIGNPYNGD ⁽¹⁾ - 1,45 kN/m²
NOTÁLAG - 4,0 kN/m²
⁽¹⁾ FYRIR UTAN PYNGD Á HOLPLÖTUM OG ÁSTEYPULAGI

HANNA
VERFRÆÐISTOFA

21024 **B-1300**
VERKNR. NÚMÉR. ÚTG.

SUDURHÁLSNI 10 210 GARDABÆR KT. 631216-0480
hanna@hanna.is hrund@hanna.is Sími: 771-5252