

ÁRITUN BYGGINGARFULLTRÚA

07. feb. 2023


Byggingarfulltrúars (Hafnarfirði)
Róbert A. Róbertsson

Róbert A. Róbertsson
KT: 3159

BYGGT Á AÐALUPPRÁTTUM DAGSETTUM: 01.09.2022

- ALMENNAR SKÝRINGAR:
- SIÁ FLEIRI ALMENNAR SKÝRINGAR Á TEIKNINGU B-0000
 - ÖLL MÁL ERU Í MILLIMETURM, EN KÓTAR ERU Í METRUM
 - JÁRNABENDING PLÖTU ER SKILGREIND GRUNNBENDING, SEM SKAL LEGGJA YFIR ALLA PLÖTUNA, AUK VIÐBÓTAR-BENDINGAR SEM ER SÉRSTAKLEGA SKILGREIND Á GRUNNMYND
 - EF STAÐSETNING JÁRNABENDINGAR Í PLÖTU ER EKKI MÁLSETT Á GRUNNMYND SKAL MÍÐA VIÐ AÐ HÚN SÉ MIÐJUSETT YFIR ÁSETU (VEGG EDA SÚLU) EBA MITT Á MILLI ÁSETA
 - SIÁ TEIKNINGU B-3000 FYRIR GRUNNBENDINGU VEGGJA OG ALMENN SNIB Í VEGGI
 - SIÁ GATAPLAN FRÁ FERLU FYRIR GÖT Í VEGGI OG PLÖTUR

- TÁKN:
- V000 VEGGNÚMÉR - ENGIN HLIDARMYND AF VEGG GRUNNBENDING SKV. B-3000 GILDIR
 - V000 XXX VEGGNÚMÉR - HLIDARMYND Á TEIKN. XXX
 - S000 SÚLUNÚMÉR - SIÁ TEIKNINGU B-2100 FYRIR SÚLUBENDINGU
 - IF0 INNSTEYPT STÁLFASTING Í STAÐSTEYPU - SIÁ TEIKNINGU B-2200
 - Δ = 10mm YFIRHÆÐ Á STÁLBITA
 - STADSTEYPA
 - FORSTEYPTAR EININGAR
 - NÚVERANDI STEYPA
 - NÚVERANDI STEYPA SEM Á AÐ RÍFA
 - NÚVERANDI SAMLOKUEININGAR Á STÁLGRIND

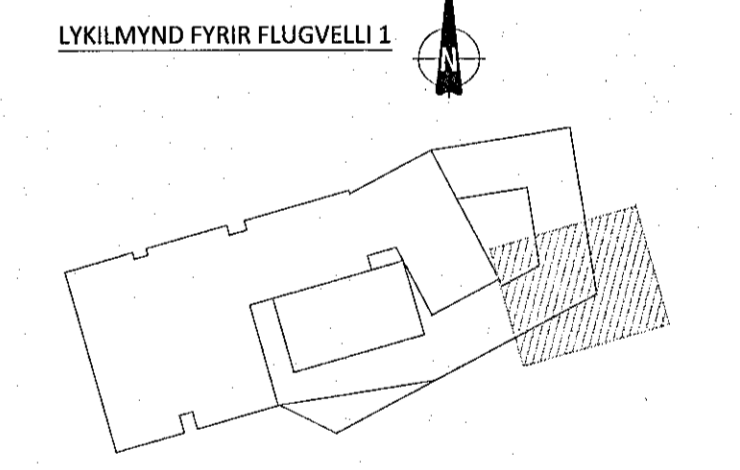

ÚTG. DAGS. SKÝRING

FLUGVELLIR 1 HAFNARFIRÐI

BURÐARVIRKI
PLATA YFIR 2. HÆÐ
GRUNNMYND - HLUÐI 6

SAMPRÆTT: *Árnald Þinarsóttir* 070970-4149

DAGS. ÚTGÁFU: 27.01.2023 HÖNNUNUR: HÉ
DAGS. BRÉYF: YFIRFARID AF: GÖS

MÆLIKVARDI: 1:50

HANNA
VERKFRÆÐISTOFA

21024 B-1206
VERKNR. NÚMÉR ÚTG.

SUBURHÁUNNI 10 210 GARDABÆR KT: 631216-0480
hannaverk.is hruud@hannaverk.is Sími: 771-5252