



ÁRITUN BYGGINGARFULLTRÚA


Samþykkt þann
 07. feb. 2023
 Hl. Byggingarfulltrúarskipti
 Robert A. Róbertsson

Robert A. Róbertsson
 KT: 77-3159

BYGGT Á ADALUPPDRÁTTUM DAGSETTUM: 01.09.2022

- ALMENNAR SKÝRINGAR:
- SIÁ FLEIRI ALMENNAR SKÝRINGAR Á TEIKNINGU B-0000
 - ÖLL MÁL ERU Í MILLIMETRUM, EN KÓTAR ERU Í METRUM
 - JÁRNABENDING PLÖTU ER SKILGREIND GRUNNBENDING, SEM SKAL LEGGJA FYR ALLA PLÖTUNA, AUK VIÐBÓTARBENDINGAR SEM ER SÉRSTAKLEGA SKILGREIND Á GRUNNMYND
 - EF STAÐSETNING JÁRNABENDINGAR Í PLÖTU ER EKKI MÁLSETT Á GRUNNMYND SKAL MÍÐA VIÐ AD HÚN SÉ MIÐJUSETT FYR ÁSETU (VEGG EÐA SÚLU) EÐA MITT Á MILLI ÁSETA
 - SIÁ TEIKNINGU B-3000 FYRIR GRUNNBENDINGU VEGGJA OG ALMENN SNÍÐ Í VEGGI
 - SIÁ GATAPLAN FRÁ FERLI FYRIR GÖT Í VEGGI OG PLÖTUR

- TÁKN:
- V000 VEGGNÚMER - ENGIN HLIDARMYND AF VEGG GRUNNBENDING SKV. B-3000 GILDIR
 - V000 XXX VEGGNÚMER - HLIDARMYND Á TEIKN. XXX
 - S000 SÚLUNÚMER - SIÁ TEIKNINGU B-2100 FYRIR SÚLUBENDINGU
 - IF0 INNSTEYPT STÁLFASTING Í STAÐSTEYPU - SIÁ TEIKNINGU B-2200
 - Δ = 10mm YFIRHÆÐ Á STÁLBITA
 - STADSTEYPA STAÐSTEYPA
 - FORSTEYPTAR EININGAR FORSTEYPTAR EININGAR
 - NÚVERANDI STEYPA NÚVERANDI STEYPA SEM Á AD RÍFA
 - NÚVERANDI SAMLOKUEININGAR Á STÁLGRIND NÚVERANDI SAMLOKUEININGAR Á STÁLGRIND

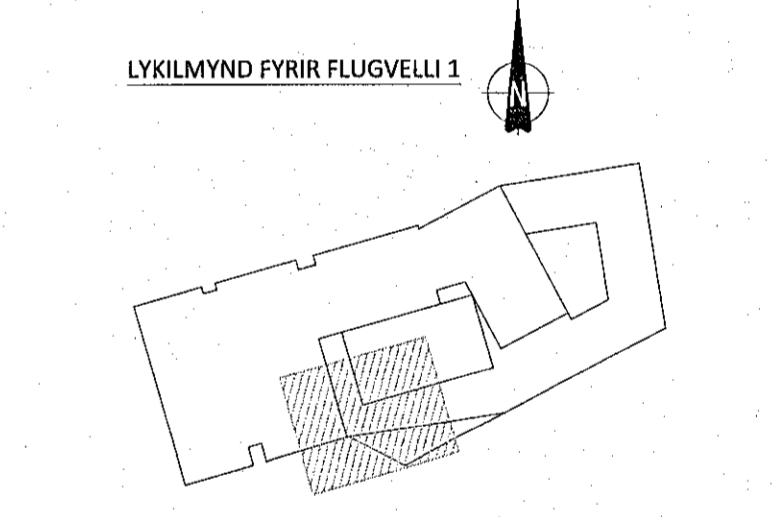

FLUGVELLIR 1
 HAFNARFIRÐI
 ICELANDAIR

BURÐARVIRKI
 PLATA YFIR 2. HÆÐ
 GRUNNMYND - HLUTI 4

SAMÞYKKT: KENNITALA:
Ólafur Þorvaldsson 070970-4149

DAGS. ÚTGÁFU: 27.01.2023 HÖNNUÐUR: HE
 DAGS. BREYTI: YFIRFARIÐ AF: GÖS

MÆLIKVARDI: 1:50

HANNA
 VERKFRÆÐISSTOFA

21024 B-1204
 VERKNR. NÚMER. ÚTG.

SUDURHRAUNI 10 210 GARDABÆR KT. 631216-0480
 hannaverk.is hrund@hannaverk.is sími: 771-5252