



ÁRITUN BYGGINGARFULLTRÚA


Samþykkt þann  
07. feb. 2023  
Byggingarfulltrúnaði Hafnarfirði  
Róbert A. Róbertsson

*Róbert A. Róbertsson*  
87-3159

ÁRITUN HÖNNUNARSTÍORA KT:  
BYGGT Á AÐALUPPRÁTTUM DAGSETTUM: 01.09.2022

- ALMENNAR SKÝRINGAR:
- SJÁ FLEIRI ALMENNAR SKÝRINGAR Á TEIKNINGU B-0000
  - ÖLL MÁL ERU Í MILLIMETURUM, EN KÓTAR ERU Í METRUM
  - JÁRNABENDING PLÖTU ER SKILGREIND GRUNNBENDING, SEM SKAL LEGGJA YFIR ALLA PLÖTUNA, AUK VIÐBÓTABENDINGAR SEM ER SÉRSTAKLEGA SKILGREIND Á GRUNNMYND
  - EF STAÐSETNING JÁRNABENDINGAR Í PLÖTU ER EKKI MÁLSETT Á GRUNNMYND SKAL MÍÐA VIÐ AÐ HÚN SÉ MIÐJUSETT YFIR ÁSETU (VEGG EDA SÚLU) EDA MITT Á MILLI ÁSETA
  - SJÁ TEIKNINGU B-3000 FYRIR GRUNNBENDINGU VEGGJA OG ALMENN SNID Í VEGGI
  - SJÁ GATAPLAN FRÁ FERLI FYRIR GÓT Í VEGGI OG PLÖTUR

- TÁKN:
- V000** VEGGNÚMÉR - ENGIN HLIDARMYND AF VEGG GRUNNBENDING SKV. B-3000 GILDIR
  - V000** XXX VEGGNÚMÉR - HLIDARMYND Á TEIKN. XXX
  - S000** SÚLUNÚMÉR - SJÁ TEIKNINGU B-2100 FYRIR SÚLUBENDINGU
  - IF0** INNSTEYPT STÁLFASTING Í STAÐSTEYPU - SJÁ TEIKNINGU B-2200
  - $\Delta = 10\text{mm}$  YFIRHÆÐ Á STÁLBITA
  - STAÐSTEYPA
  - FORSTEYPTAR EININGAR
  - NÚVERANDI STEYPA
  - NÚVERANDI STEYPA SEM Á AÐ RÍFA
  - NÚVERANDI SAMLOKUEININGAR Á STÁLGRIND

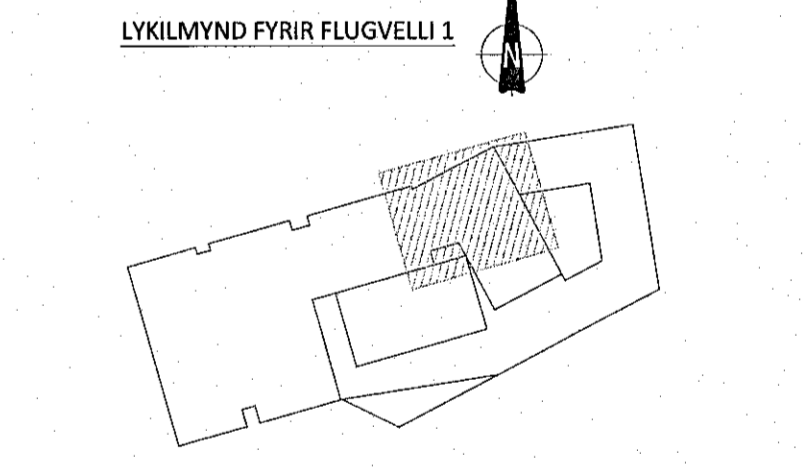

ÚTG. DAGS. SKÝRING  
FLUGVELLIR 1  
HAFNARFIRÐI ICELANDAIR

BURÐARVIRKI  
PLATA YFIR 2. HÆD  
GRUNNMYND - HLUTI 2

SAMÞYKKT: KENNITALA:  
*Þundur Þinnskiöldur* 070970-4149

DAGS. ÚTGÁFU: 27.01.2023 HÖNNUÐUR: HE  
DAGS. BREYTI: YFIRFARIB AF: GÖS

MÆLIKVARÐI: 1:50

**HANNA** VERKFRÆÐISTOFA  
21024 B-1202  
VERKNR. NÚMÉR ÚTG.  
SUBURHRAUNI 10 210 GARDABÆR KT. 631216-0490  
hannaverkis.hrud@hannaverkis.is SIMI: 771-5252

SIÁ TEIKNINGU B-1201 FYRIR FRAMHALD

SIÁ TEIKNINGU B-1203 FYRIR FRAMHALD

SIÁ TEIKNINGU B-1205 FYRIR FRAMHALD