

FRAMHALD EKKI HLUTI AF ÞESSUM VERGÁNGA

SJÁ TEIKNINGU B-1204 FYRIR FRAMHALD

SJÁ TEIKNINGU B-1204 FYRIR FRAMHALD

ÁRITUN BYGGINGARFULLTRÚA

Sampykkt þann

07. feb. 2023

Byggingarfulltrúnaður í Hafnarfirði

Róberta Þóbertsson


Róberta Þóbertsson

ÁRITUN HÖNNUNARSTJÓRA KT: _____
 BYGGT Á AÐALUPPDRÁTTUM DAGSETTUM: 01.09.2022

- ALMENNAR SKÝRINGAR:
- SJÁ FLEIRI ALMENNAR SKÝRINGAR Á TEIKNINGU B-0000
 - ÖLL MÁL ERU Í MILLIMETURUM, EN KÓTAR ERU Í METRUM
 - JÁRNABENDING PLÖTU ER SKILGREIND GRUNNBENDING, SEM SKAL LEGGJA YFIR ALLA PLÖTUNA, AUK VIÐBÓTAR-BENDINGAR SEM ER SÉRSTAKLEGA SKILGREIND Á GRUNNMYND
 - EF STAÐSETNING JÁRNABENDINGAR Í PLÖTU ER EKKI MÁLSETT Á GRUNNMYND SKAL MÍÐA VIÐ AD HÚN SÉ MIÐJUSETT YFIR ÁSETU (VEGG EDA SÚLU) EDA MITT Á MILLI ÁSETA
 - SJÁ TEIKNINGU B-3000 FYRIR GRUNNBENDINGU VEGGJA OG ALMENN SNIB Í VEGGI
 - SJÁ GATAPLAN FRÁ FERLU FYRIR GÖT Í VEGGI OG PLÖTUR

- TÁKN:
- V000 VEGGNÚMÉR - ENGIN HLIDARMYND AF VEGG GRUNNBENDING SKV. B-3000 GILDIR
 - V000 XXX VEGGNÚMÉR - HLIDARMYND Á TEIKN. XXX
 - S000 SÚLUNÚMÉR - SJÁ TEIKNINGU B-2100 FYRIR SÚLUBENDINGU
 - IF0 INNSTEYPT STÁLFASTING Í STAÐSTEYPU - SJÁ TEIKNINGU B-2200
 - Δ = 10mm YFIRHÆÐ Á STÁLBITA
 - STAÐSTEYPA
 - FORSTEYPTAR EININGAR
 - NÚVERANDI STEYPA
 - NÚVERANDI STEYPA SEM Á AD RÍFA
 - NÚVERANDI SAMLOKUEININGAR Á STÁLGRIND

LYKILMYND FYRIR FLUGVELLI 1

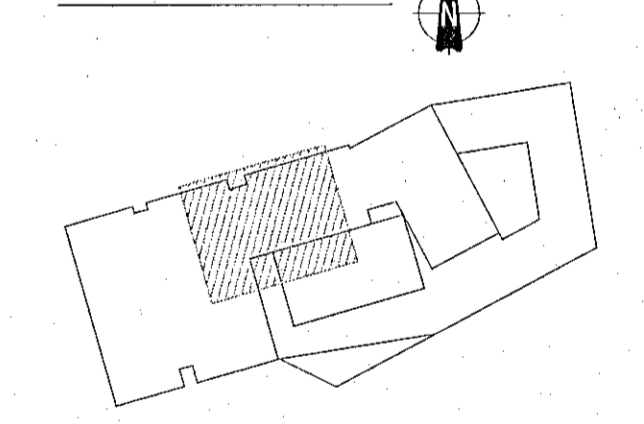

ÚTG. DAGS. SKÝRING

FLUGVELLIR 1 ICELANDAIR
 HAFNARFIRÐI

BURÐARVIRKI
 PLATA YFIR 2. HÆÐ
 GRUNNMYND - HLUTI 1

SAMPYKKT: _____ KENNITALA: _____
Árnór Þóroddsson 070970-4149

DAGS. ÚTGÁFU: 27.01.2023 HÖNNUNUR: HE
 DAGS. BRÉY: _____ YFIRFARID AF: GÖS
 MÆLIKVARDI: 1:50

HANNA
 VERKFRÆÐISTOFA

21024 B-1201
 VERKNR. NÚMÉR ÚTG.

SUBURNHÁLUNI 10 210 GARDABÆR KT. 631216-0480
 hannaverk.is hrund@hannaverk.is Sími: 771-5252