

Samþykkt bann
07. feb. 2023
Innbyggjastofnun, Jóns Hafnarfirði
Róbert A. Robertsson

Blaugfjörð
Kt. 187-3159

ÁRITUN HÖNNUNARSTJÓRA KT: 01.09.2022
BYGGT Á ADALUPPDRATTUM DAGSETTUM:



ALMENNAR SKÝRINGAR:

- SJÁ FLEIRI ALMENNAR SKÝRINGAR Á TEIKNINGU B-0000
- ÖLL MÁL ERU Í MILLIMETURUM, EN KÓTAR ERU Í METURUM
- JÁRNABENDING PLOTU ER SKILGREIND GRUNNBENDING, SEM SKAL LEGGJA YFIR ALLA PLOTUNA, AUK VIÐBÓTAR-BENDINGAR SEM ER SÉRSTAKLEGA SKILGREIND Á GRUNNMYND
- EF STAÐSETNING JÁRNABENDINGAR Í PLOTU ER EKKI MÁLSETT Á GRUNNMYND SKAL MÍÐA VIÐ HÚN SÉ MIÐJUSSET YFIR ÁSETU (VEGG EDA SÚLU) EDA MITT Á MILLI ÁSETA
- SJÁ TEIKNINGU B-3000 FYRIR GRUNNBENDINGU VEGGJA OG ALMENN SMÍÐ Í VEGGI
- SJÁ GATAPLAN FRÁ FERLU FYRIR GÓT Í VEGGI OG PLOTUR

TÁKN:

- V000** VEGGNÚMUR - ENGIN HLÍÐARMYND AF VEGG GRUNNBENDING SKV. B-3000 GILDIR
- V000** XXX VEGGNÚMUR - HLÍÐARMYND Á TEIKN. XXX
- S000** SÚLUNÚMUR - SJÁ TEIKNINGU B-2100 FYRIR SÚLUBENDINGU
- IFO** INNSTEYPT STÁLFESTING Í STAÐSTEYPU - SJÁ TEIKNINGU B-2200
- $\Delta = 10mm$ YFIRHÆÐ Á STÁLBITA
- STADSTEYPA
- FORSTEYPTAR EININGAR
- NÚVERANDI STEYPA
- NÚVERANDI STEYPA SEM Á AÐ RÍFA
- NÚVERANDI SAMLOKJEININGAR Á STÁLGRIND

LYKILMYND FYRIR FLUGVELLI 1

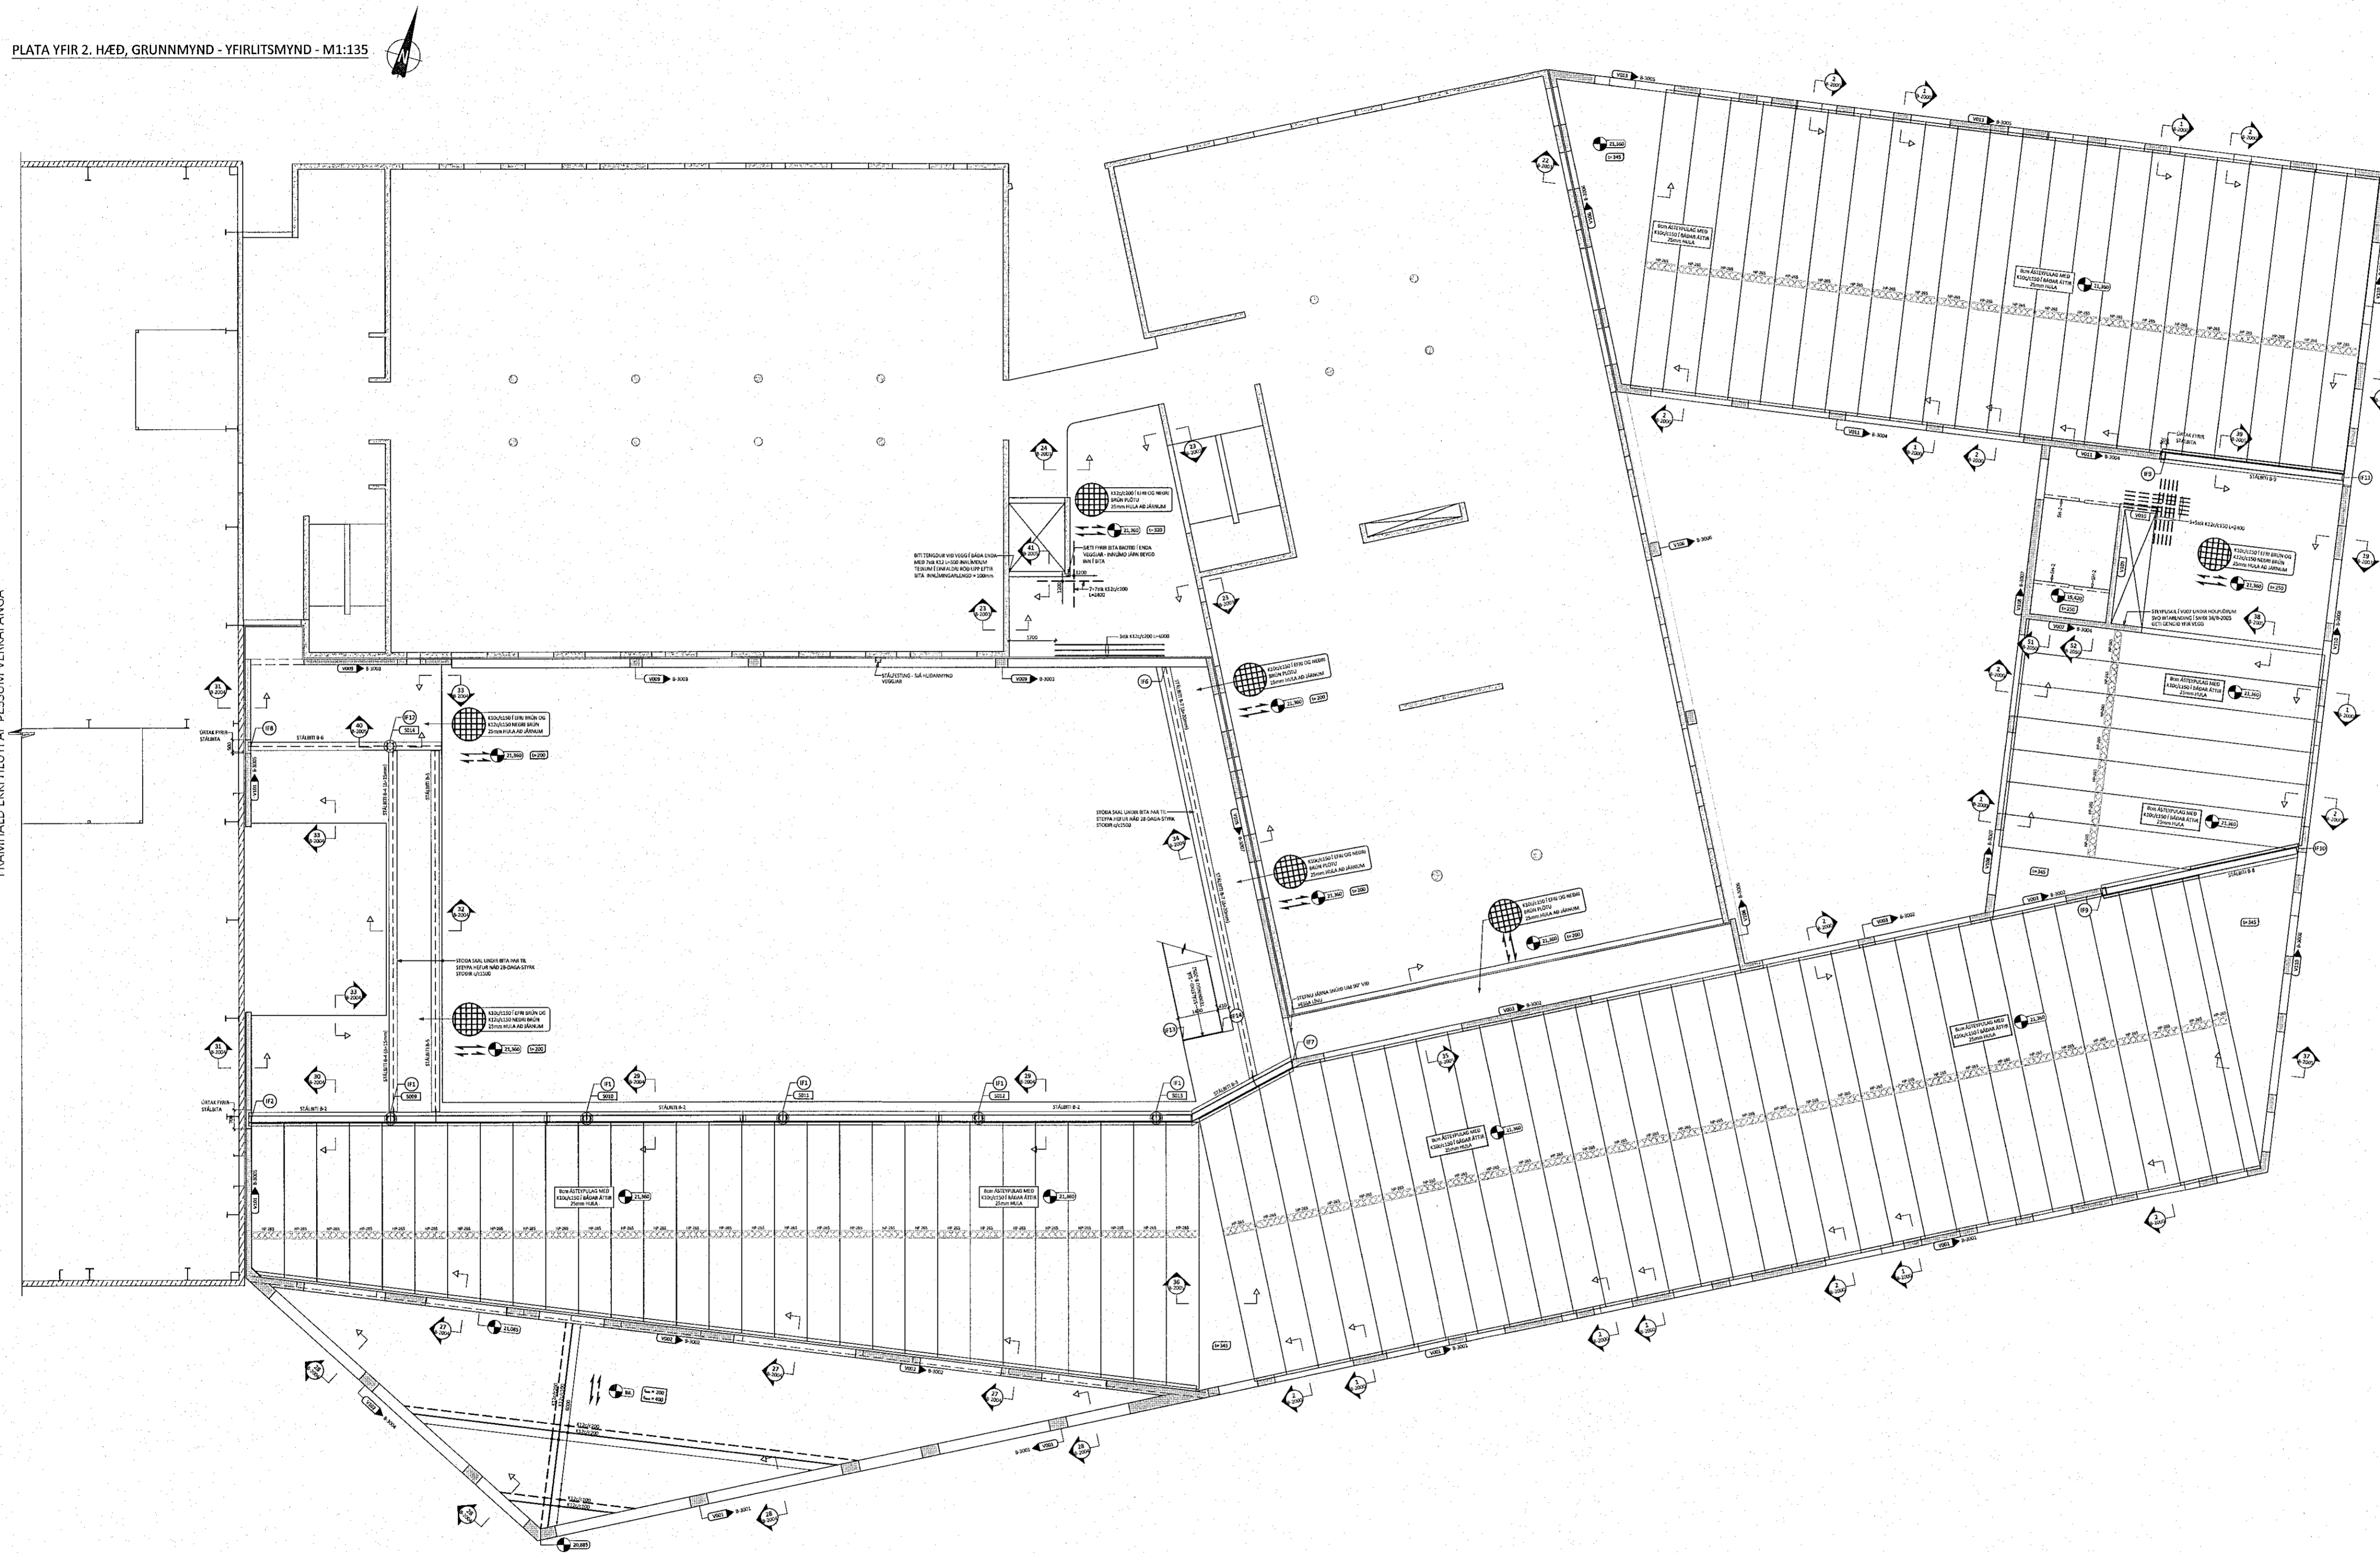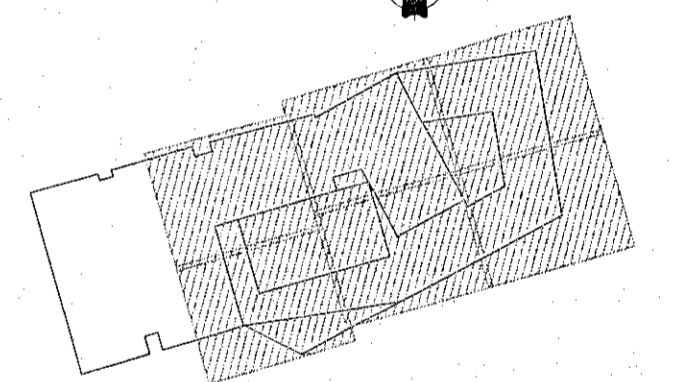

ÚTG. DAGS. SKÝRING

FLUGVELLIR 1 ICELANDAIR
HAFNARFIRÐI

BURÐARVIRKI
PLATA YFIR 2. HÆÐ
GRUNNMYND - YFIRLITSMYND

SAMÞYKKT: KENNITALA:
Róbert A. Robertsson 070970-4149

DAGS. ÚTGÁFU: 27.01.2023 HÖNNUNUR: HE
DAGS. BRÉYF: YFIRFARID AF: GÖS
MÆLIKVARDI: 1:135

ÁLAGSFORSENDUR FYRIR HP265 HOLPLÖTUR
VIÐBÓTAREIGNPYNGD ⁽¹⁾ - 1,45 kN/m²
NOTÁLAG - 4,0 kN/m²
⁽¹⁾ FYRIR UTAN ÞYNGD Á HOLPLÖTUR OG ÁSTEYPULAGI

HANNA
VERKFRÆÐISTOFA
21024 B-1200
VERKNR. NÚMUR ÚTG.
SUBURHRAUNI 10 210 GARDABÆR KT. 631216-0480
hannaverk.is hvund@hannaverk.is Sími: 771-5252