

ÁRITUN BYGGINGARFULLTRÚA

Samþykkt þann

**07. feb. 2023**

fl. byggingarfulltrúna í Hafnarfirði


Robert Þ. Þóbertsson

*Robert Þóbertsson*  
K17 67-3159

ÁRITUN HÖNNUNARSTJÓRA KT:  
BYGGT Á AÐALUPPDRATTUM DAGSETTUM: 01.09.2022

- ALMENNAR SKÝRINGAR:
- SJÁ FLEIRI ALMENNAR SKÝRINGAR Á TEIKNINGU B-0000
  - ÖLL MÁL ERU Í MILLIMETURUM, EN KÓTAR ERU Í METRUM
  - JÁRNABENDING PLOTU ER SKILGREIND GRUNNBENDING, SEM SKAL LEGGJA YFIR ALLA PLOTUNA, AUK VIÐBÖTARBENDINGAR SEM ER SÉRSTAKLEGA SKILGREIND Á GRUNNMYND
  - EF STAÐSETNING JÁRNABENDINGAR Í PLOTU ER EKKI MÁLSETT Á GRUNNMYND SKAL MÍÐA VIÐ AÐ HÚN SÉ MIÐJUSETT YFIR ÁSETU (VEGG EÐA SÚLU) EÐA MITT Á MILLI ÁSETA
  - SJÁ TEIKNINGU B-3000 FYRIR GRUNNBENDINGU VEGGJA OG ALMENN SNÍÐ Í VEGGI
  - SJÁ GATAPLAN FRÁ FERLI FYRIR GÖT Í VEGGI OG PLOTUR

- TÁKN:
- V000** VEGGNÚMÉR - ENGIN HLIÐARMYND AF VEGG GRUNNBENDING SKV. B-3000 GILDIR
  - V000** XXX VEGGNÚMÉR - HLIÐARMYND Á TEIKN. XXX
  - S000** SÚLUNÚMÉR - SJÁ TEIKNINGU B-2100 FYRIR SÚLUBENDINGU
  - IF0** INNSTEYPT STÁLFESTING Í STAÐSTEYPU - SJÁ TEIKNINGU B-2200
  - Δ = 10mm** YFIRHÆÐ Á STÁLBITA
  - [Hatched]** STAÐSTEYPA
  - [Hatched]** FORSTEYPTAR EININGAR
  - [Hatched]** NÚVERANDI STEYPA
  - [Hatched]** NÚVERANDI STEYPA SEM Á AÐ RÍFA
  - [Hatched]** NÚVERANDI SAMLOKUEININGAR Á STÁLGRIND

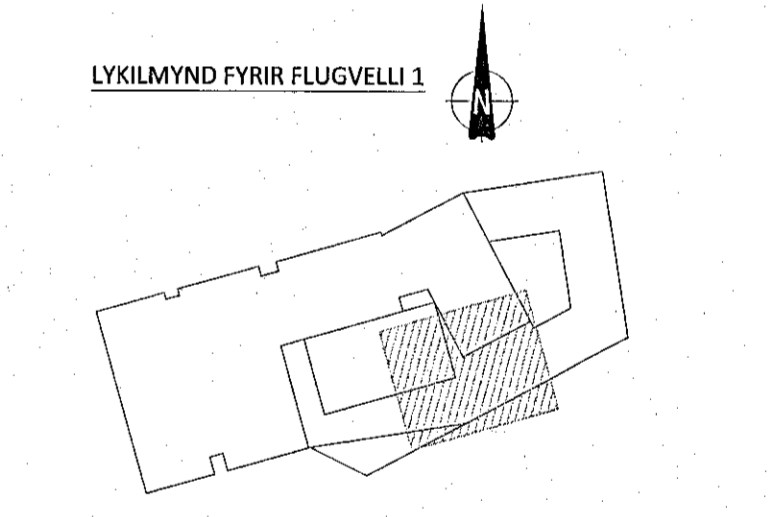

A 27.01.2023 STAÐSTIGA OG STEYPUINNPFYLINGUM BÆTT VIÐ  
ÚTG. DAGS. SKÝRING

FLUGVELLIR 1 ICELANDAÍR  
HAFNARFIRÐI

BURÐARVIRKI  
PLATA YFIR 1. HÆÐ  
GRUNNMYND - HLUTI 5

SAMÞYKKT: KENNITALA:  
*Ólafur Þóbertsson* 070970-4149

DAGS. ÚTGÁFU: 07.11.2022 HÖNNUNUR: HE  
DAGS. BÆYTI: 27.01.2023 YFIRFARIR AF: GÖS

MÆLIKVARDI: 1:50

**HANNA** 21024 B-1105 A  
VERKFRÆÐISTOFA VERKNR. NÚMÉR ÚTG.

SUBURHAUNI ID 210 GARBABER KT. 631216-0480  
hannaverk.is hrund@hannaverk.is Sími: 771-5252