

ÁRITUN BYGGINGARFULLTRÚA


Samþykkt þann
07. feb. 2023
fr. byggingarfulltrúans í Hafnarfirði
Róbert A. Þóbertsson

Róbert A. Þóbertsson
Kl. 004-3159

ÁRITUN HÖNNUNARSTJÓRA KT:
BYGGT Á AÐALUPPDÁTTUM DAGSETTUM: 01.09.2022

- ALMENNAR SKÝRINGAR:
- SJÁ FLEIRI ALMENNAR SKÝRINGAR Á TEIKNINGU B-0000
 - ÖLL MÁL ERU Í MILLIMETURUM, EN KÓTAR ERU Í METRUM
 - JÁRNABENDING PLÖTU ER SKILGREIND GRUNNBENDING, SEM SKAL LEGGJA YFIR ALLA PLÖTUNA, AUK VIÐBÓTAR-BENDINGAR SEM ER SÉRSTAKLEGA SKILGREIND Á GRUNNMYND
 - EF STAÐSETNING JÁRNABENDINGAR Í PLÖTU ER EKKI MÁLSETT Á GRUNNMYND SKAL MÍÐA VIÐ AÐ HÚN SÉ MIÐJUSETT YFIR ÁSETU (VEGG EÐA SÚLU) EÐA MITT Á MILLI ÁSETA
 - SJÁ TEIKNINGU B-3000 FYRIR GRUNNBENDINGU VEGGJA OG ALMENN SNÍÐ Í VEGGI
 - SJÁ GATAPLAN FRÁ FERLI FYRIR GÖT Í VEGGI OG PLÖTUR

- TÁKN:
- V000** VEGGNÚMÉR - ENGIN HLÍÐARMYND AF VEGG GRUNNBENDING SKV. B-3000 GILDIR
 - V000** XXX VEGGNÚMÉR - HLÍÐARMYND Á TEIKN. XXX
 - S000** SÚLUNÚMÉR - SJÁ TEIKNINGU B-2100 FYRIR SÚLUBENDINGU
 - IFO** INNSTEYPT STÁLFASTING Í STAÐSTEYPU - SJÁ TEIKNINGU B-2200
 - $\Delta = 10\text{mm}$ YFIRHÆÐ Á STÁLBITA
 - STADSTEYPA** STAÐSTEYPA
 - FORSTEYPTAR EININGAR** FORSTEYPTAR EININGAR
 - NÚVERANDI STEYPA** NÚVERANDI STEYPA
 - NÚVERANDI STEYPA SEM Á AÐ RÍFA** NÚVERANDI STEYPA SEM Á AÐ RÍFA
 - NÚVERANDI SAMLOKUEININGAR Á STÁLGRIND** NÚVERANDI SAMLOKUEININGAR Á STÁLGRIND

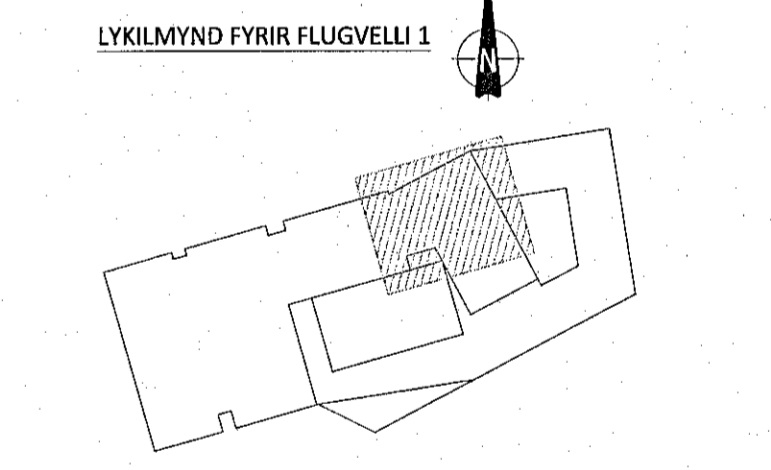

A 27.01.2023 STEYPUINN Fyllingum í NÚV. BYGGINGU BÆTT VIÐ ÚTG. DAGS. SKÝRING

FLUGVELLIR 1 HAFNARFIRÐI

BURÐARVIRKI PLATA YFIR 1. HÆÐ GRUNNMYND - HLUTI 2

SAMÞYKKT: *Ólafur Þóroddsson* 070920-4140 KENNITALA:

DAGS. ÚTGÁFU: 07.11.2022 HÖNNUÐUR: HE
DAGS. BREYTT: 27.01.2023 YFIRFARID AF: GÖS
MELKIVARÐ: 1:50

HANNA 21024 B-1102 A
VERKFRÆÐISTOFA VERKNR. NÚMÉR. ÚTG.
SUDURHAUANI 10 210 GARDABER KT. 631216-0480
hanna@hanna.is hrund@hanna.is Sími: 771-5252