
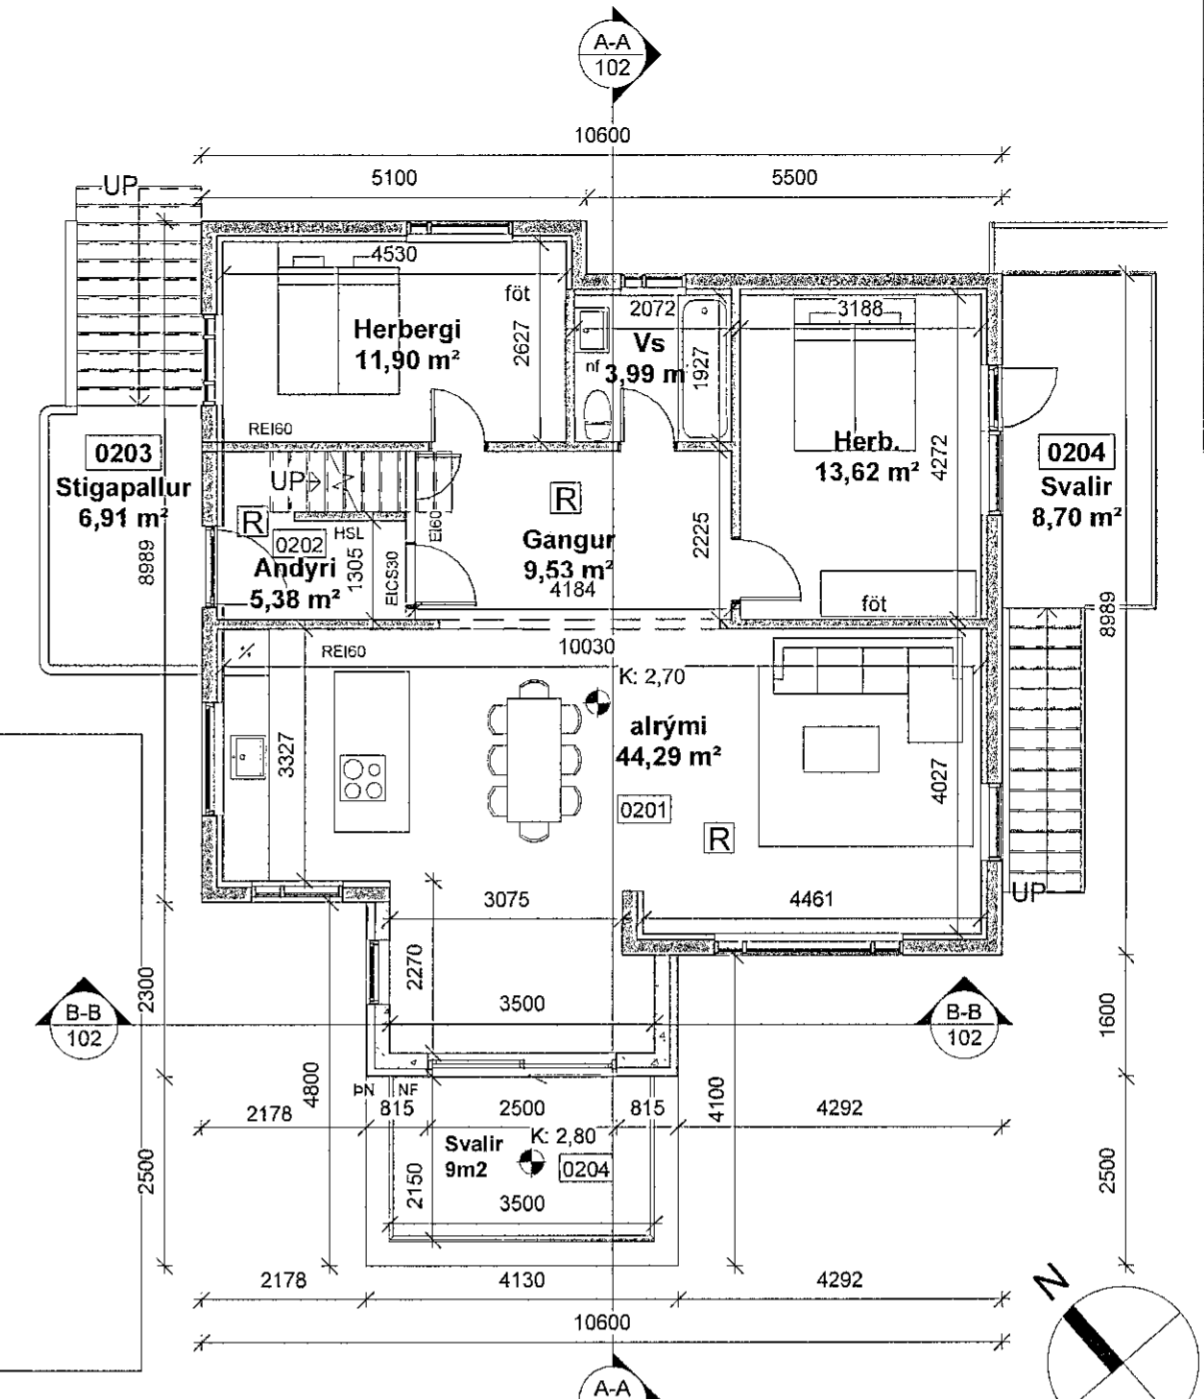


1 1. Hæð  
1 : 100

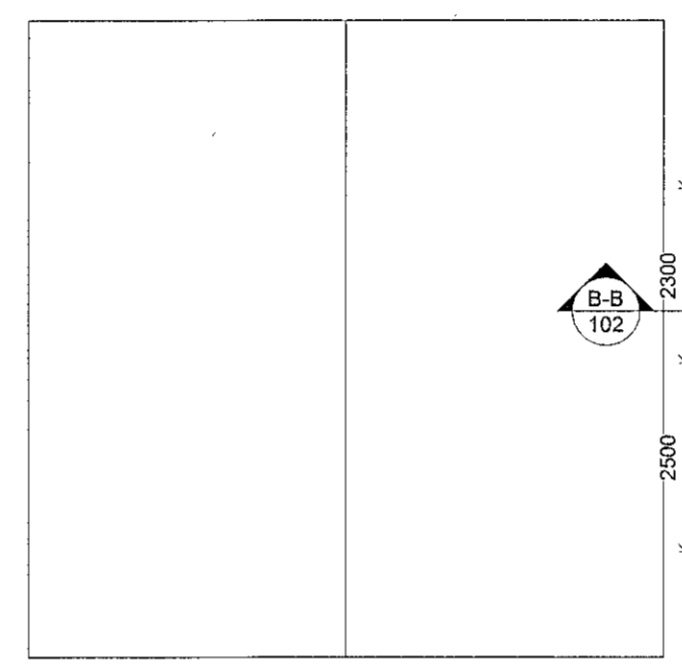

2 2. Hæð  
1 : 100

SHS  
17. jan. 2023


Breyting Dags Unnið

Grunnmyndir, snið


Verk	Langeyrarvegur 15
Verkaupi	
Heiti	Aðaluppdráttur
Mkv.	1:100
Dags	10.08.2022
Hannað	lr
Teiknað	lr/rkl
Yfirfarið	lr

Ártún ehf  
540389-1019  
Lárus Ragnarsson Byggingafræðingur BFÍ  
220160-3439  
Brändukvísl 6 110 Reykjavík  
s 8216023 larus@artun.is  
Hönnunarstjóri *Lárus Ragnarsson*


Verknr.	teikning	breyting
00-00	102	

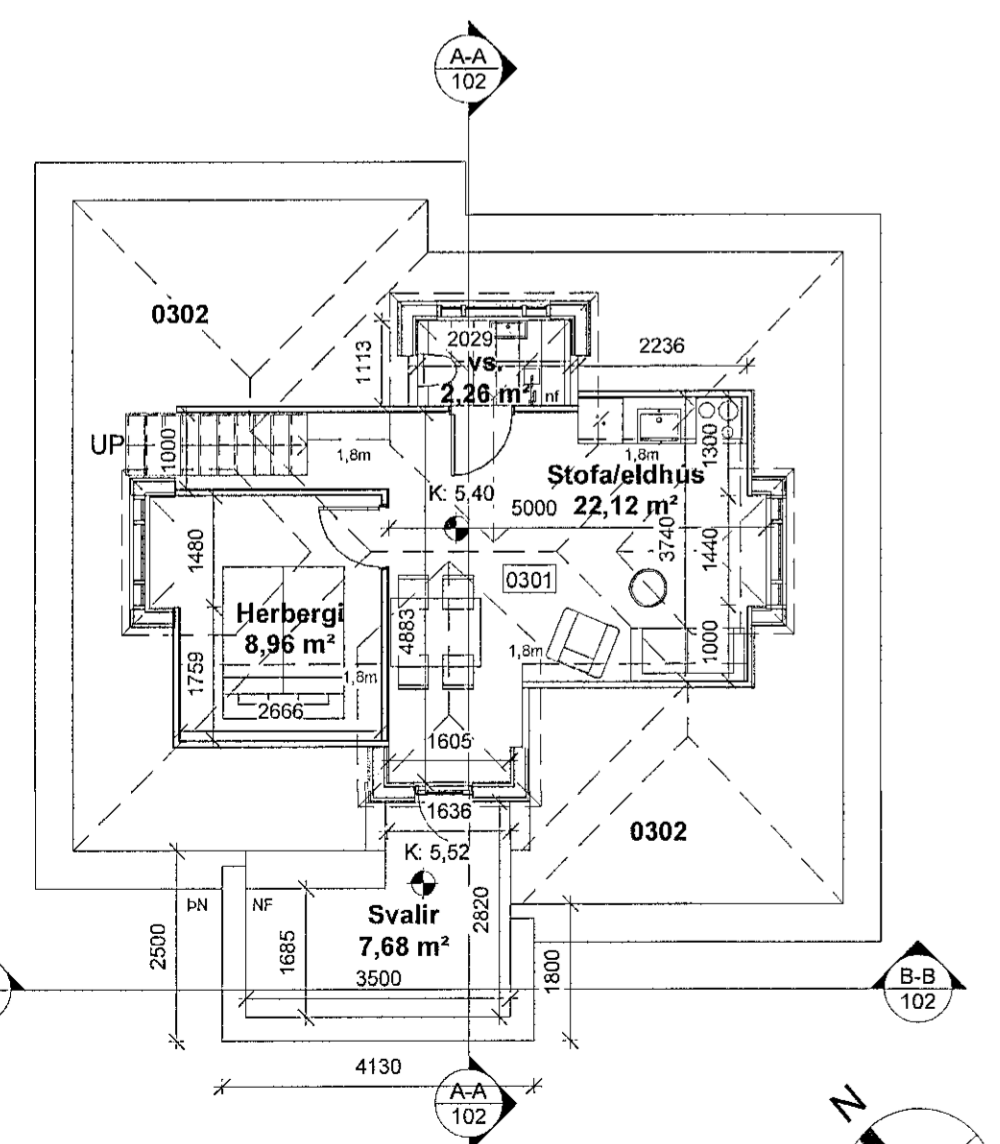

3 3. hæð  
1 : 100

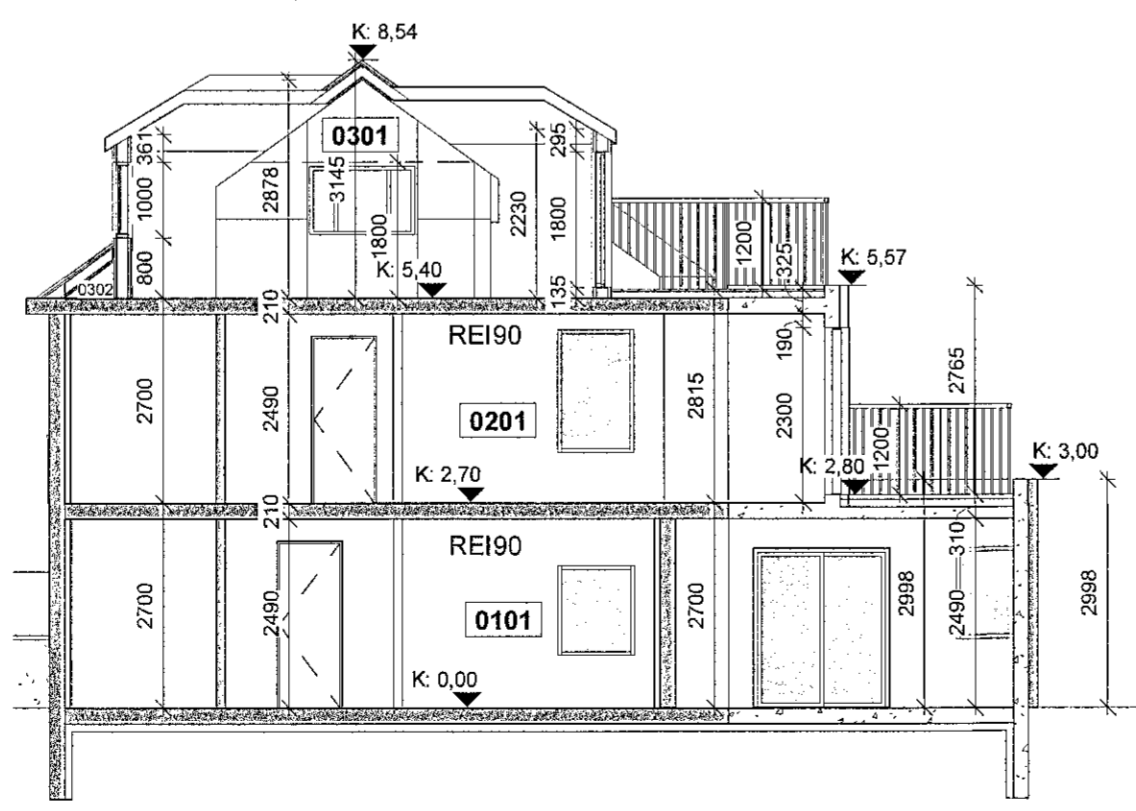

A-A Snið A-A  
1 : 100

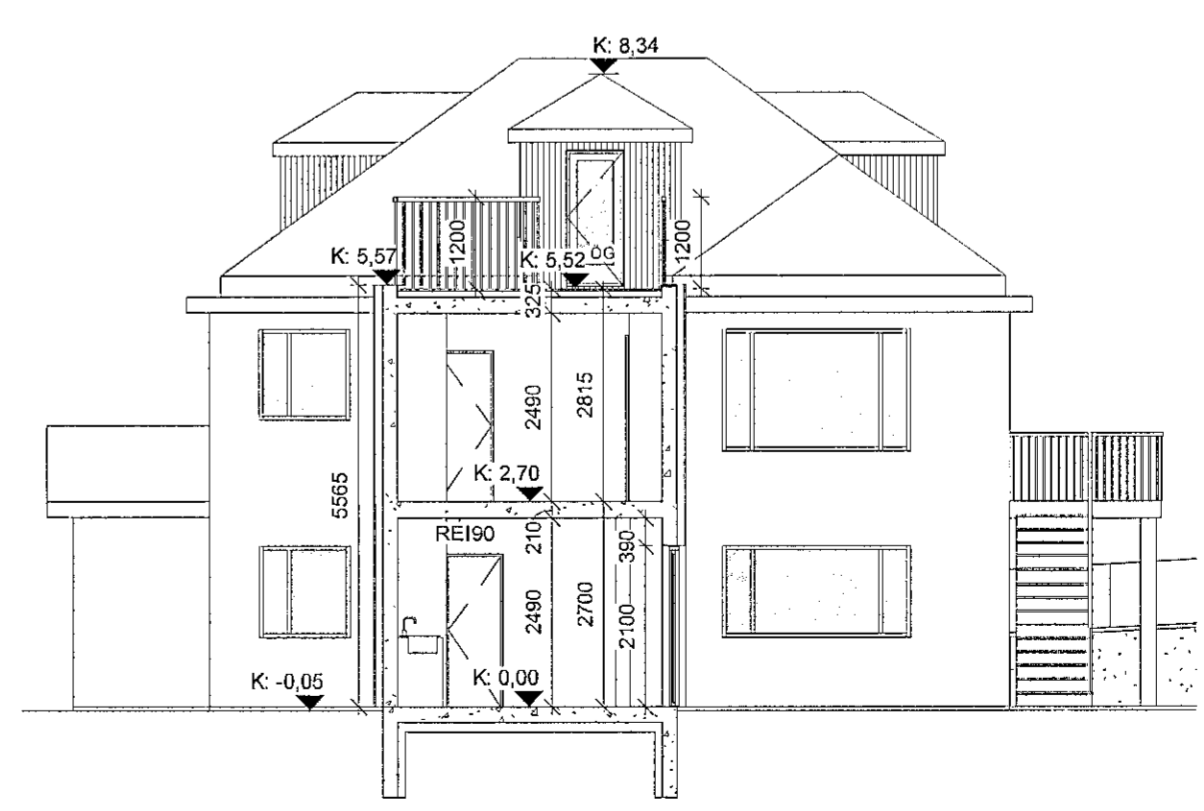

B-B Snið B-B  
1 : 100

Ekki skal mæla af teikningu, aðeins málsettar stærðir eru í gildi. Framkvæmdaraðili skal sannreyna öll mál á verkstað.