


Samþykkt þann
 03. feb. 2023
 Fh. byggingarfulltrúans í Hafnarfirði
 Róbert A. Róbertsson

SKÝRINGAR

Kótar eru staðbundnir
 Málsetningar eru í mm

- Merkir hæðarkóti í sniði
- Merkir hæðarkóti í plani
- Merkir þykkt plötu

Sjá einnig skýringarblað

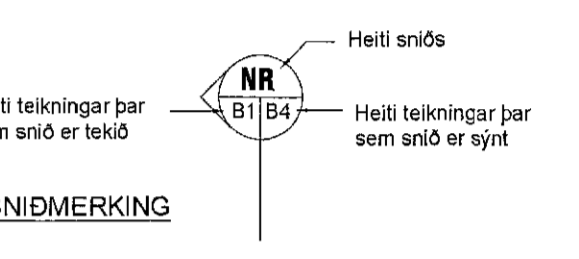

Sjá einnig skýringarblað



M. 1:20

G
 F
 E
 D
 C
 B
 A

Samþykkt Samþykki aðalhönnuðar

VEB Verkfæðisstofa
 Dalvegur 18 201 Kópavogur
 Sími 564 3322, GSM 898 1198
 Netfang veb@veb.is
 Ráðgefandi verkfræðijónusta

VERKHEITI
NORDURBRAUT 17
220 HAFNARFJÖRDUR

Teikning nr
B4

HEITI TEIKNINGAR
SNID

Dagsetning	Hannað	Yfirfarið	Kvarði	Verkmúmer
OKT 2022	DHE	ESB	1:20	
		28116-2839		