


Samþykkt þann
 03. feb. 2023
 Íh. byggingarfulltrúi í Hafnarfirði
 Róbert A. Bertsson

- SKÝRINGAR**
- Kötur eru í m.y.s
 - Málsetningar eru í cm
 - Merkir þykkt piötu
 - Merkir hæðarkóti snió
 - Merkir hæðarkóti plan
- SNIDMERKING**
- Heiti sníos
 - Heiti teikningar þar sem snío er sýnt
 - Heiti teikningar þar sem snío er tekið

- DRENLOGN
- SKÓLPLÖGN
- HEITT NEYSLUVATN
- KALT NEYSLUVATN
- FRAMRÁS HEITT VATN
- BAKRÁS HEITT VATN
- BRUNAVATNSLOGN
- HL = HANDLAUG
- EV = ELDHÚSVASKUR
- RV = RÆSTIVASKUR
- VS = VATNSALERNI
- Up = UPPHOTTAVÉL
- pV = ÞVOTTAVÉL
- PU = MERKIR PÍPUR UPP
- PN = MERKIR PÍPUR NIÐUR
- IV = MERKIR Í VEGG
- IE = MERKIR Í EINANGRUN
- UL = MERKIR UNDIR LOFTI
- UG = MERKIR UNDIR GOLFI
- YD = MERKIR YFIR DYR
- OF = MERKIR OFNLOKI
- LF = MERKIR LOFTSKRÚFA
- HE = MERKIR HEITAVATNSKRANI
- KA = MERKIR KALDVATNSKRANI
- GNF = MERKIR GÓLFNIÐURFALL
- BN = MERKIR ÞAKNIÐURFALL
- BR = MERKIR BRUNNUR
- SG = MERKIR GAT Í SOKKLI
- REN = MERKIR RENNLOKI
- BS = ÞVAGSKÁL
- SV = SKOLVASKUR
- SB = STURTUBOTN
- GN = GÓLFNIÐURFALL
- GO = GUFUOFN
- BU = ÞURKARI
- BS = BRUNASLANGA

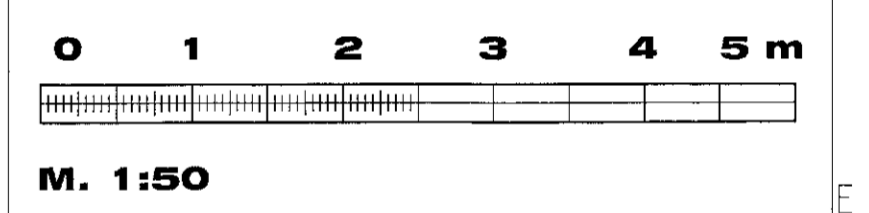

D
 C
 B
 A

BREYTINGAR

Samþykkt
 Samþykki aðalhönnuðar

VERB VEB Verkefndistofa
 Dalvegji 18 201 Kópavogi
 Sími 564 3322
 Netfang veb@veb.is, GSM 890 1198
 Ráðgefandi verkefniþjónusta

VERKHEITI
NORÐURBRAUT 17
220 HAFNARFJÖRDUR

Teikning nr.
P1

HEITI TEIKNINGAR
GRUNNMYND JARÐHÆÐ
LAGNIR Í JÖRÐU


Dagsetning
 DES. 2021

Teiknað
 DHE

Yfirfarið
 ERILINDUR ERILINDSSON
 281156-2539

Kvarði
 1:50

Verknumér

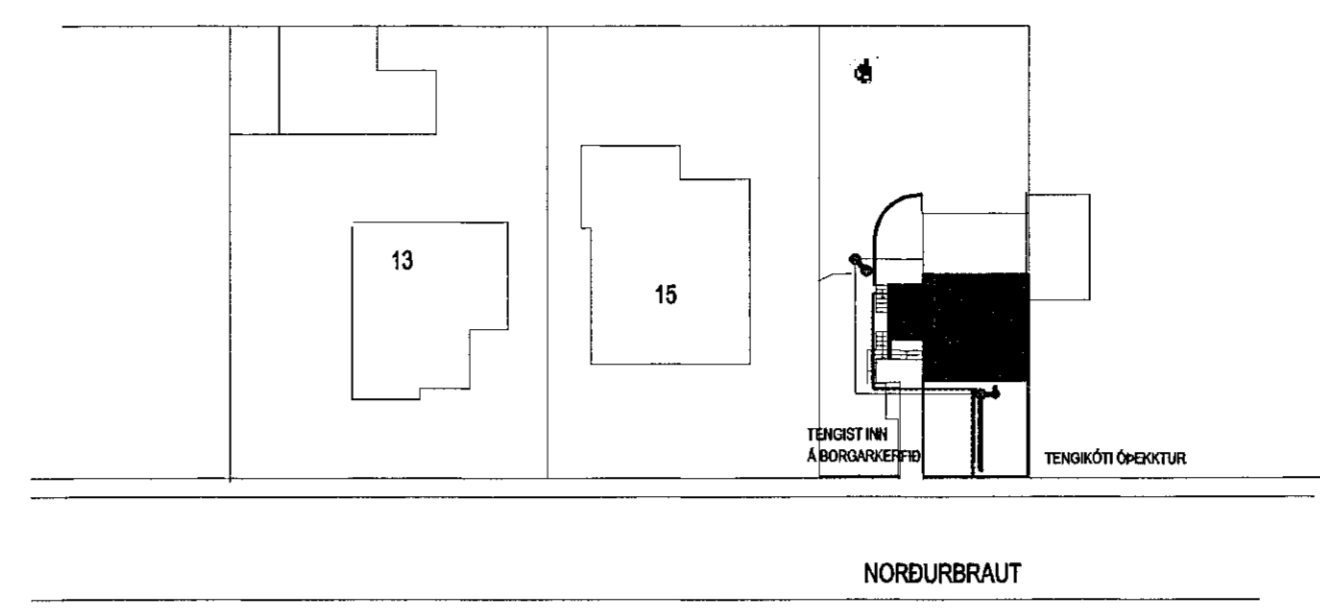

AFSTÖÐUMYND
M. 1:500

