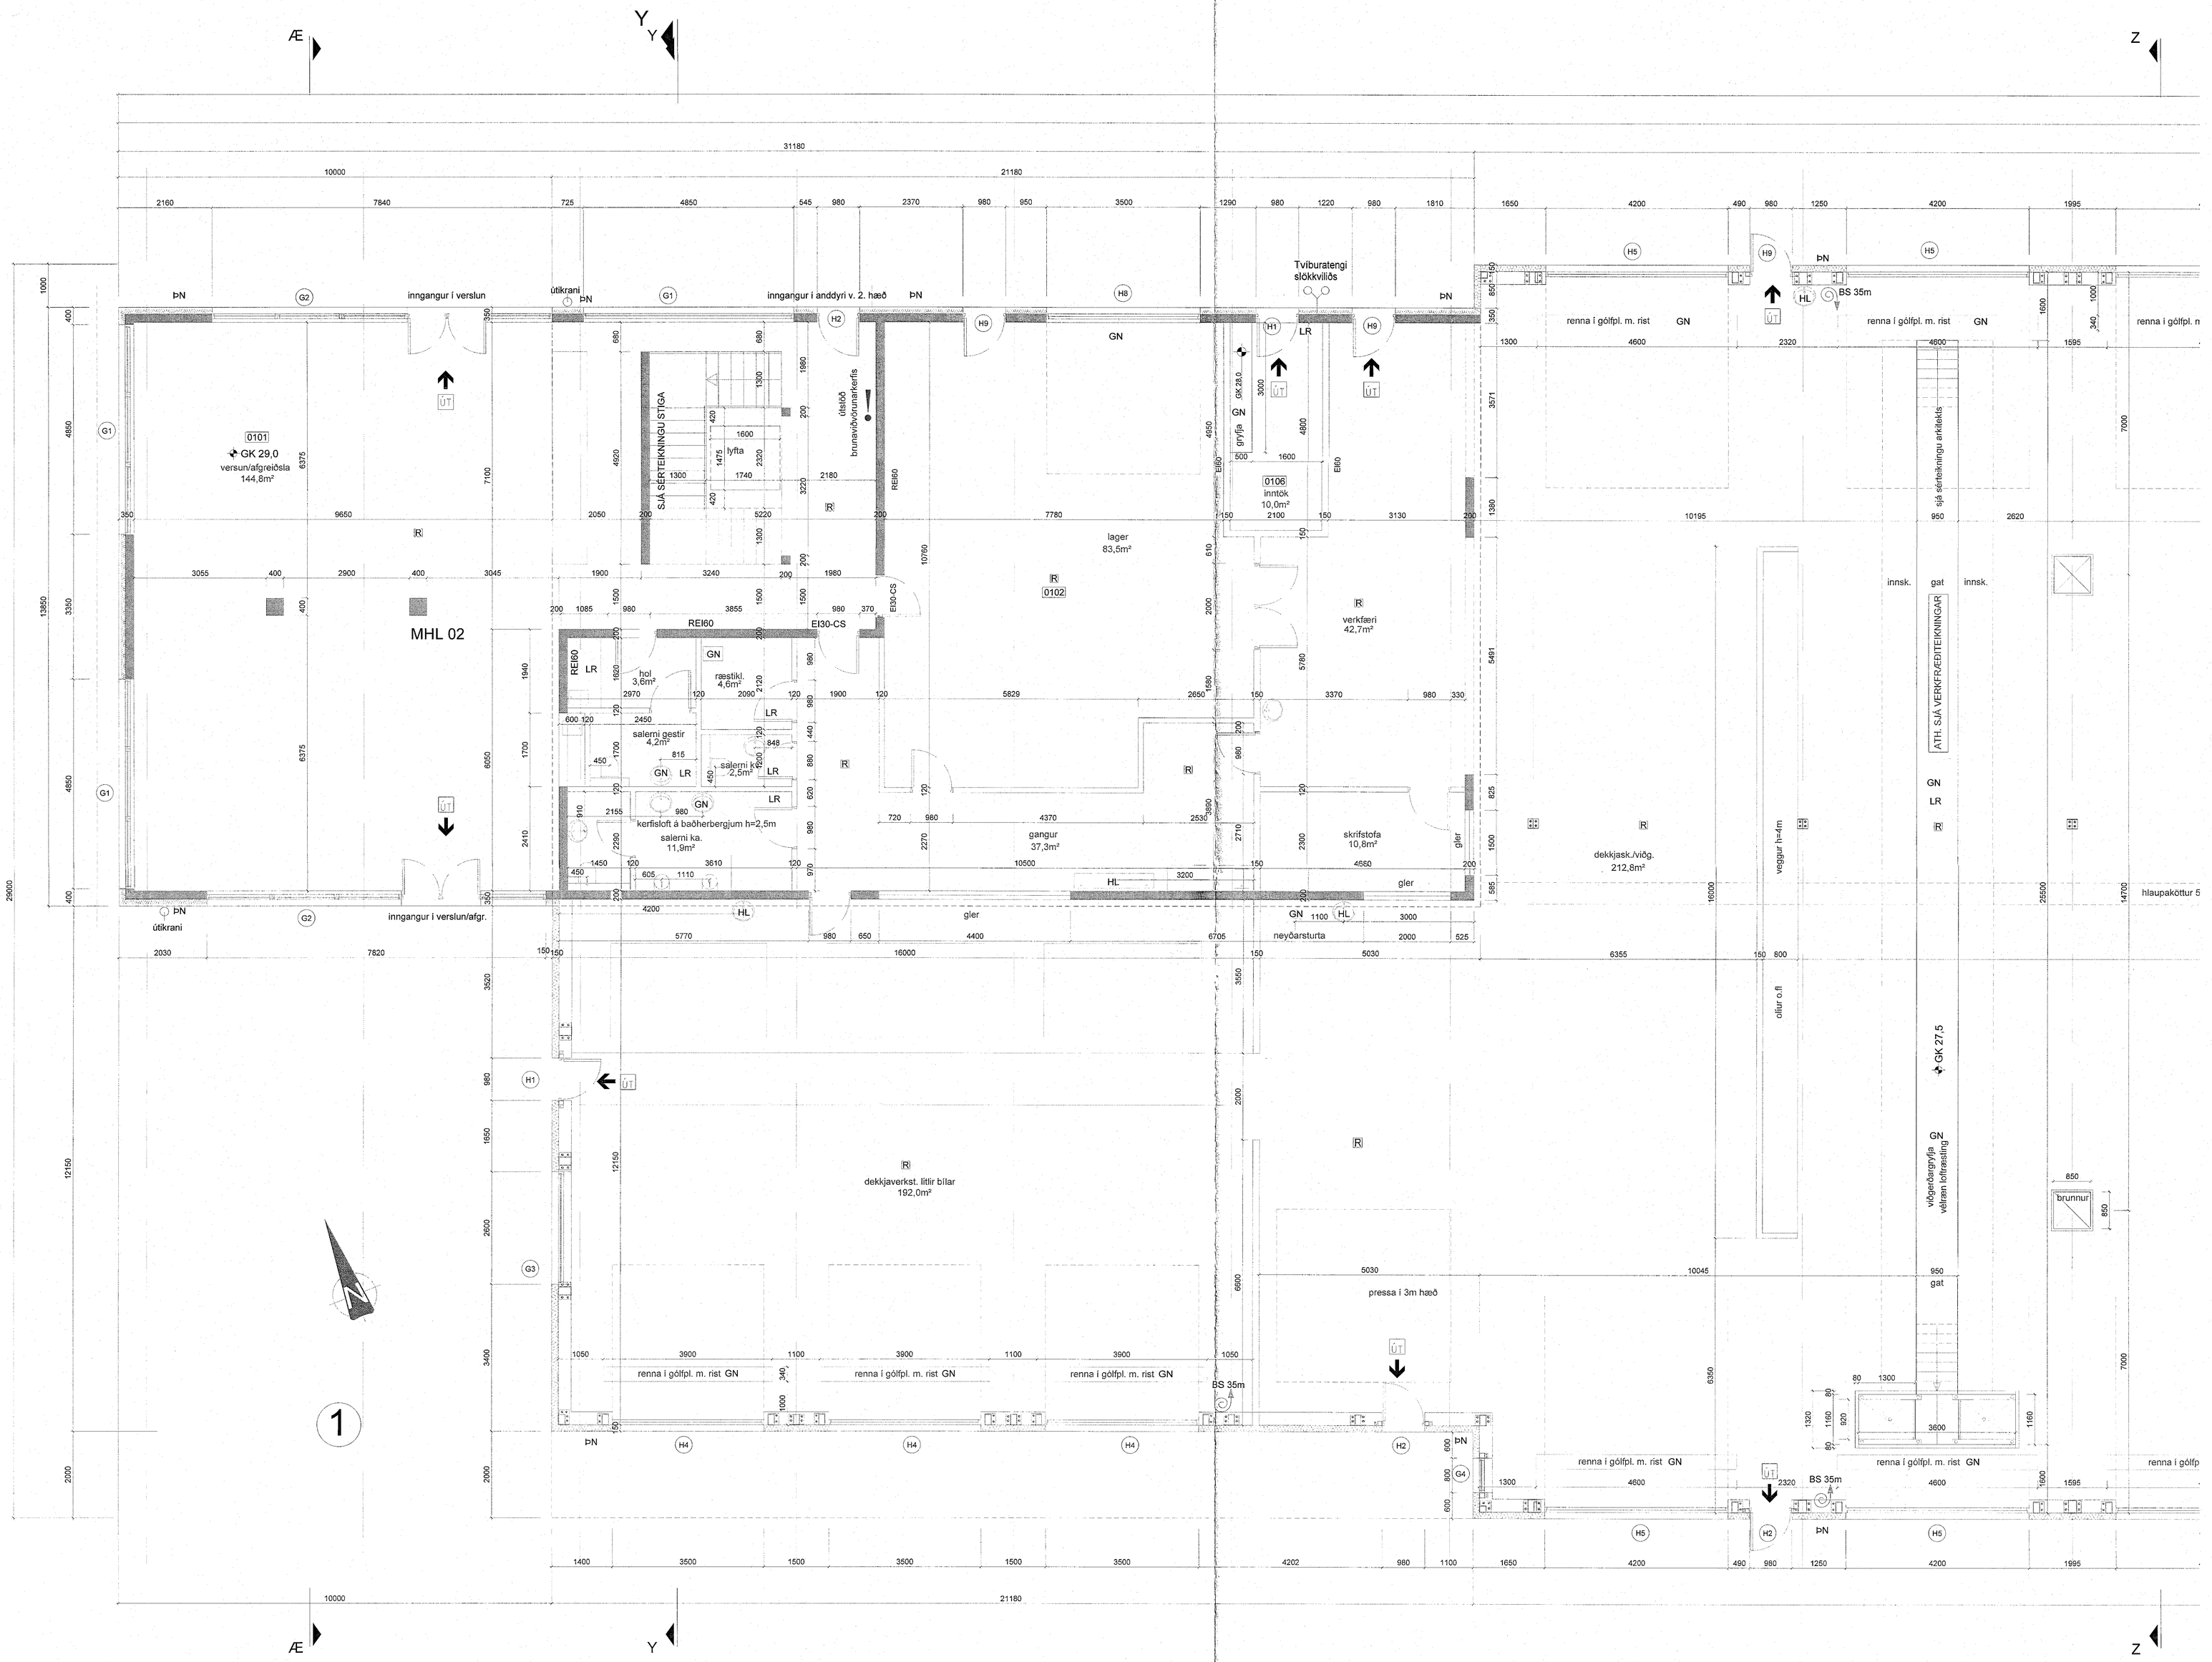

Samþykkt þann
06. feb. 2023
Ih. byggingarfulltrúans í Hafnarfirði
Róbert A. Róbertsson

MÁL ATHUGIST Á STAÐNUM ÁÐUR EN FRAMKVÆMD HEFST

K.J. ARK. slf 650319-0360
TEL: 899-3234
E-MAIL kjartan@kjhonnun.is
E-MAIL jon@kjhonnun.is

HÖNNUN - SKIPULAG - RÁÐGJÖF
KJARTAN RAFNSSON FÉIÐSA 270365-3539
JÓN M. HALLDÓRSSON BYGGINGAFR. 091162-3509

VERK
EINHELLA 1 - MHL 02
HAFNARFJÖRÐUR

TEIKNING
GRUNNMYND 1. HÆÐ
VERKTEIKNINGAR

KVARÐI
1:50 A0

DAGS.
06.12.2022

TEIKNING NR.
13-01

TEIKNAÐ AF
KR, JMH