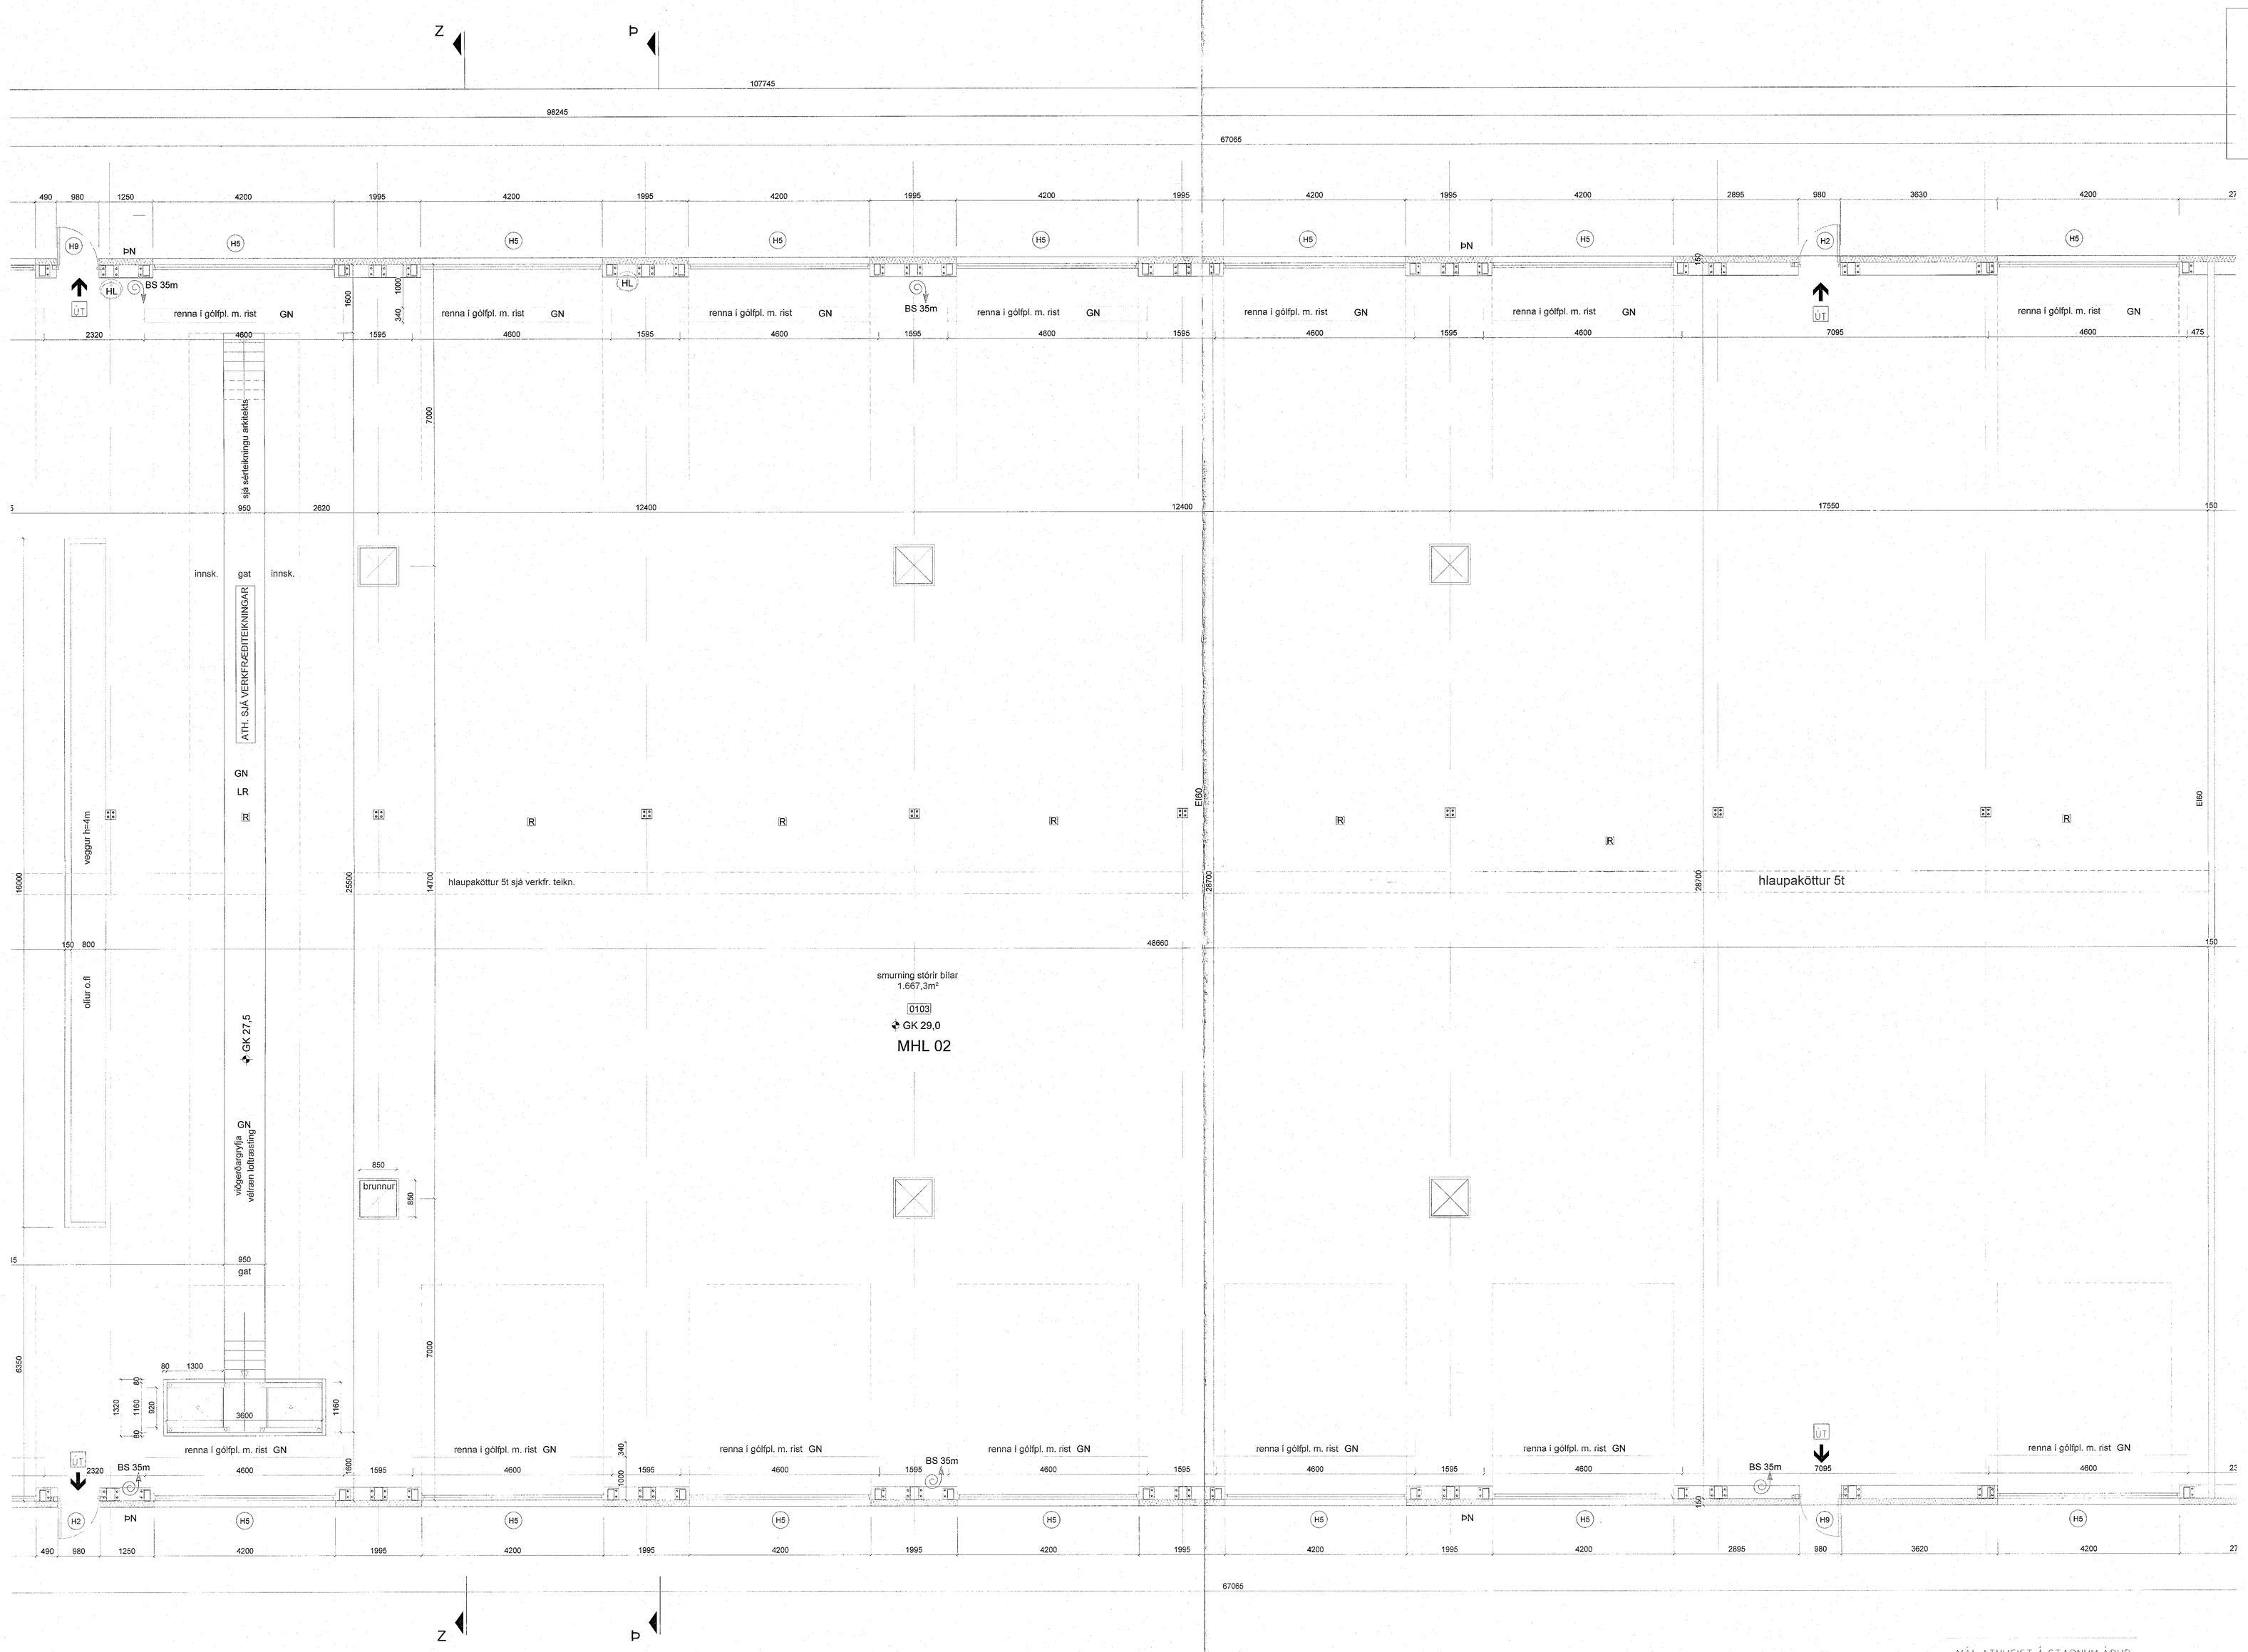

Samþykkt þann
06. feb. 2023
th. byggingarfulltrúans í Hafnarfirði
Róbert A. Róbertsson

MÁL ATHUGIST Á STAÐNUM ÁÐUR
EN FRAMKVÆMD HEFST

K.J. ARK. slf 650319-0060
TEL: 899-2234
E-MAIL kjartan@kjhonnun.is
E-MAIL jon@kjhonnun.is

HONNUN - SKIPULAG - RÁÐGJOF
KJARTAN RAFNSSON FÍÐSA 270365-3539
JÓN M. HALLDÓRSSON BYGGINGAFR. 091163-3609

VERK
EINHELLA 1 - MHL 02
HAFNARFJÖRÐUR

TEIKNING
GRUNNMYND 1. HÆÐ
VERKTEIKNINGAR

KVARÐI
1:50 A0

DAGS.
06.12.2022

TEIKNAÐ AF
KR, JMH

TEIKNING NR.
13-02