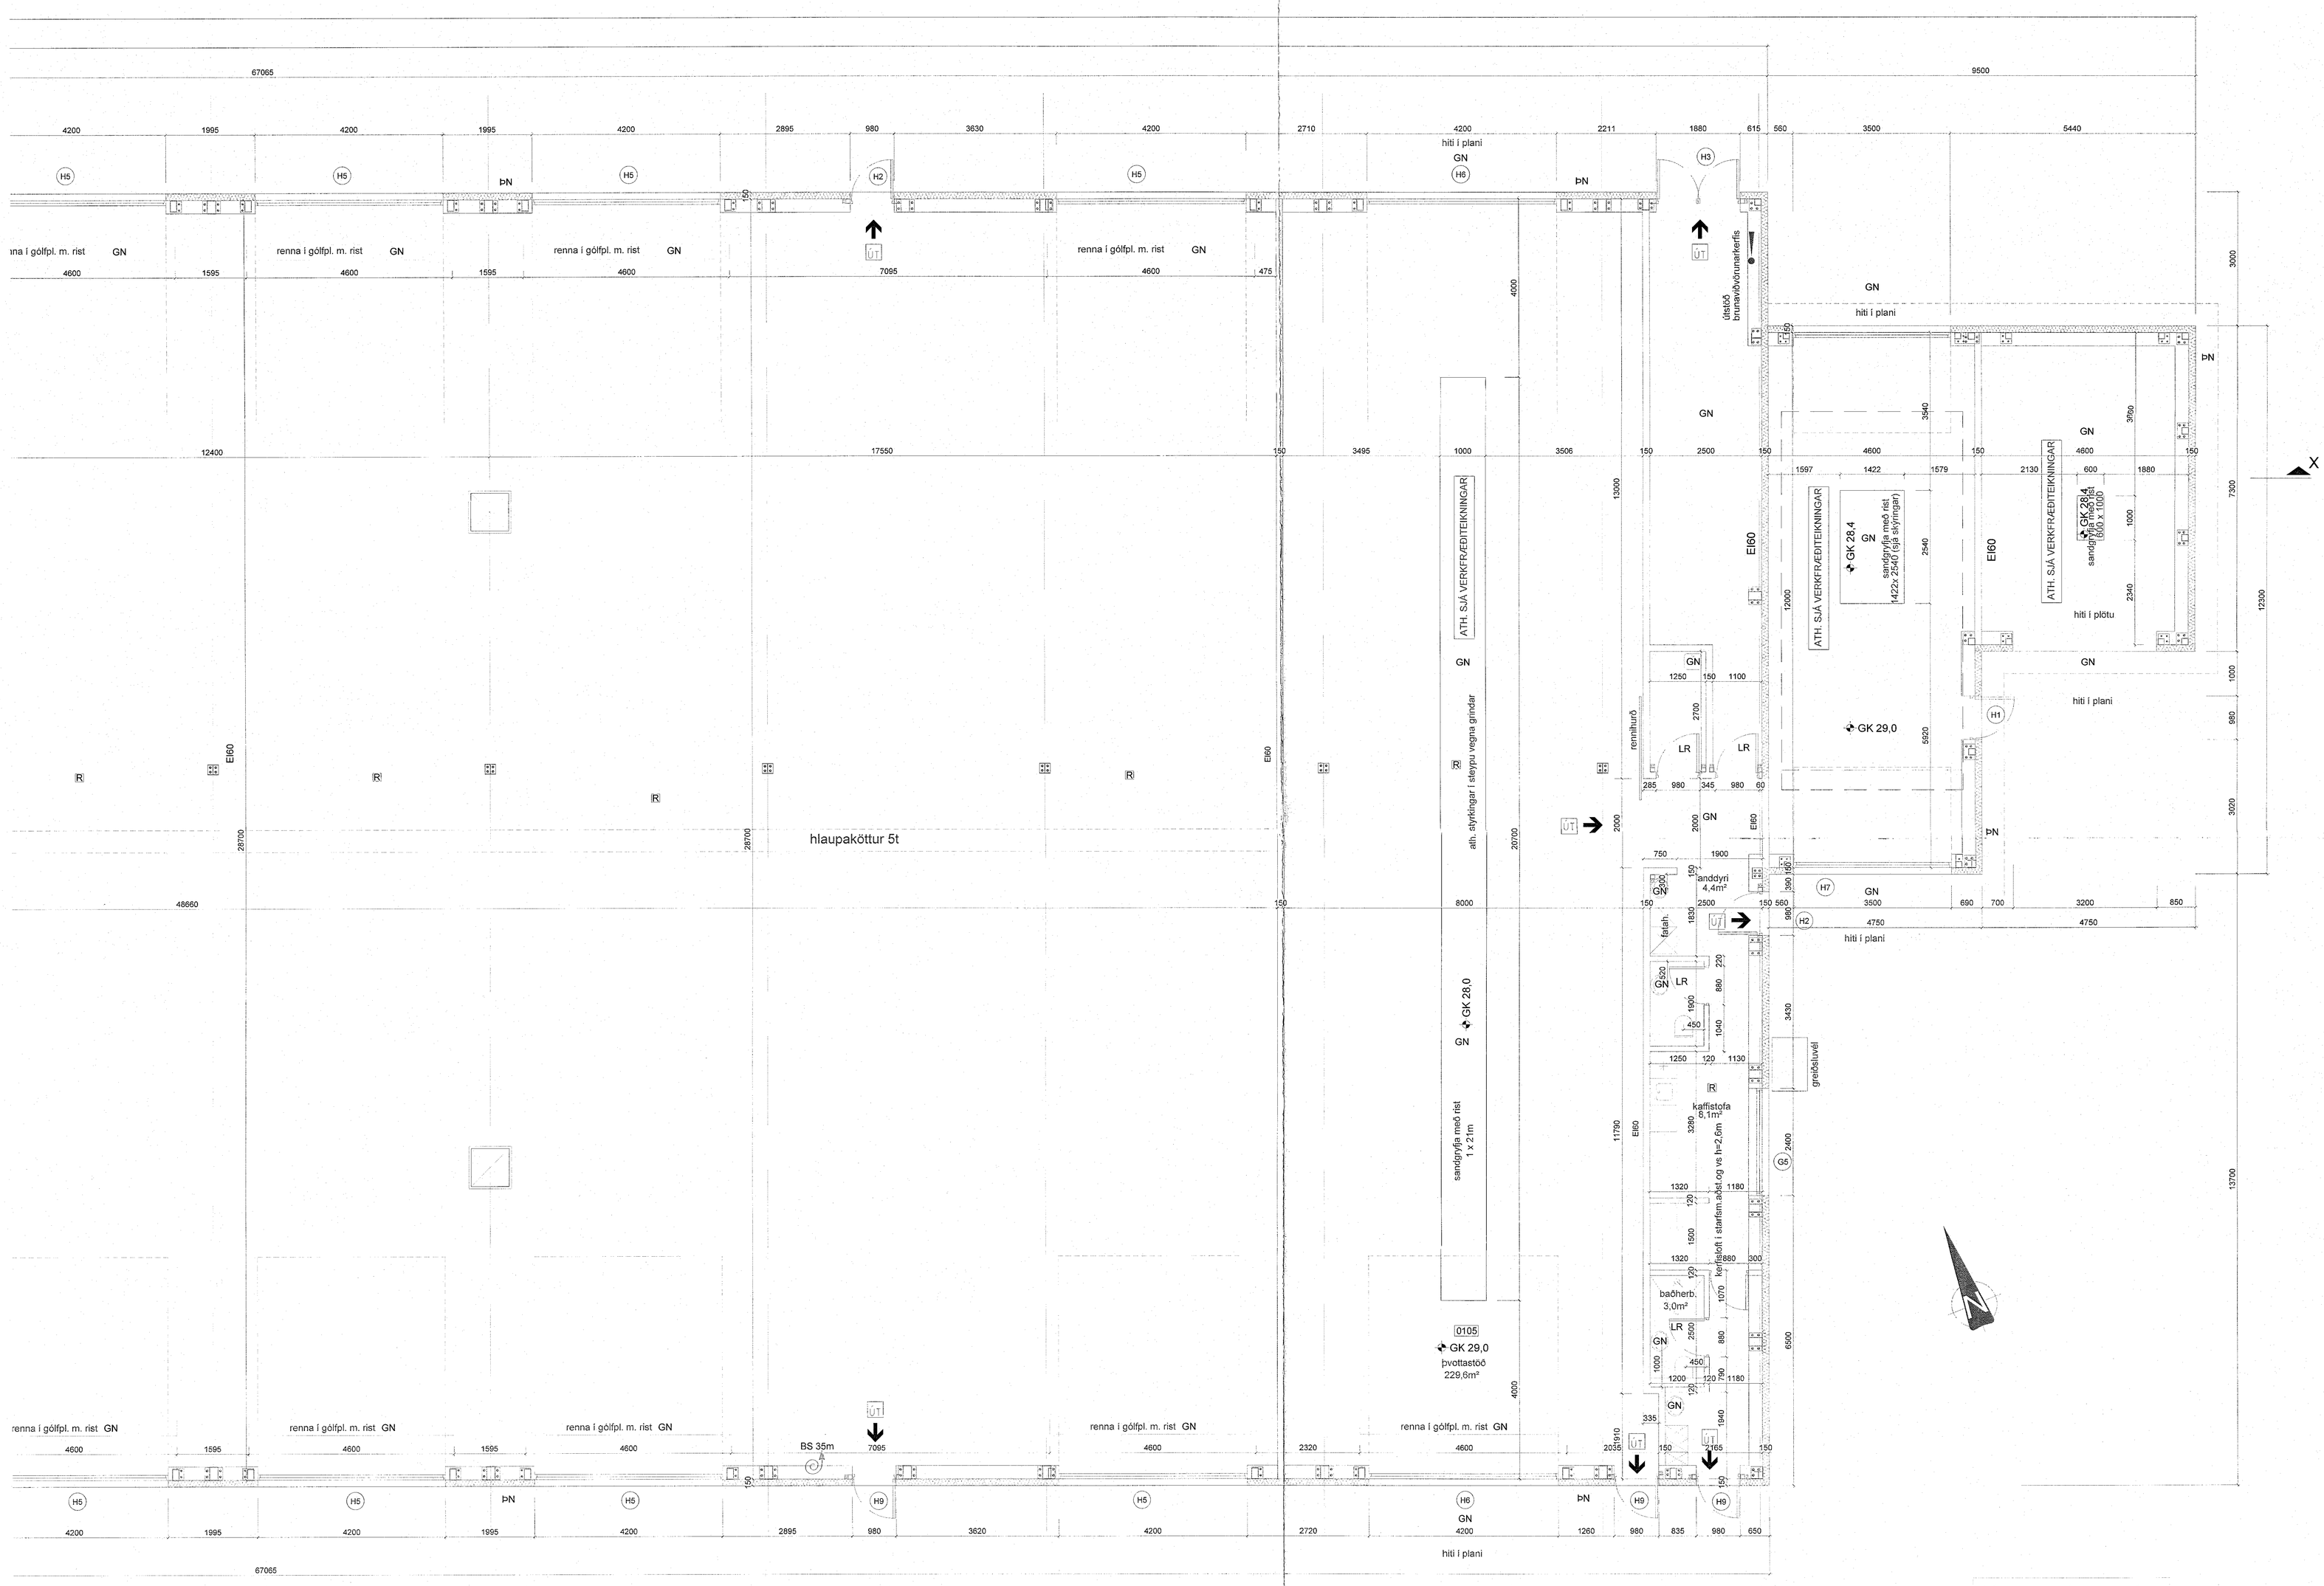

Samþykkt þann
06. feb. 2023
fh. byggingarfulltrúans í Hafnarfirði
Róbert A. Róbertsson

MÁL ATHUGIST Á STAÐNUM ÁÐUR
EN FRAMKVÆMD HEFST

K.J. ARK. slf 660319-0380
TEL: 899-3234
E-MAIL kjartan@kjhonnun.is
E-MAIL jon@kjhonnun.is

HÖNNUN - SKIPULAG - RÁÐGJÖF
KJARTAN RAFNSSON FÍSIÓSA 270365-3539
JÓN M. HALLDÓRSSON BYGGINGAFR 091162-3509

VERK
EINHELLA 1 - MHL 02
HAFNARFJÖRÐUR

TEIKNING
GRUNNMYND 1. HÆÐ
VERKTEIKNINGAR

KVARÐI
1:50 A0

DAGS.
06.12.2022

TEIKNING NR.
13-03

TEIKNAÐ AF
KR, JMH