Sambykkt þann
06. feb. 2023
fh. byggingarfulltrúans í Hafnarfirði
Róbert A. Róbertsson

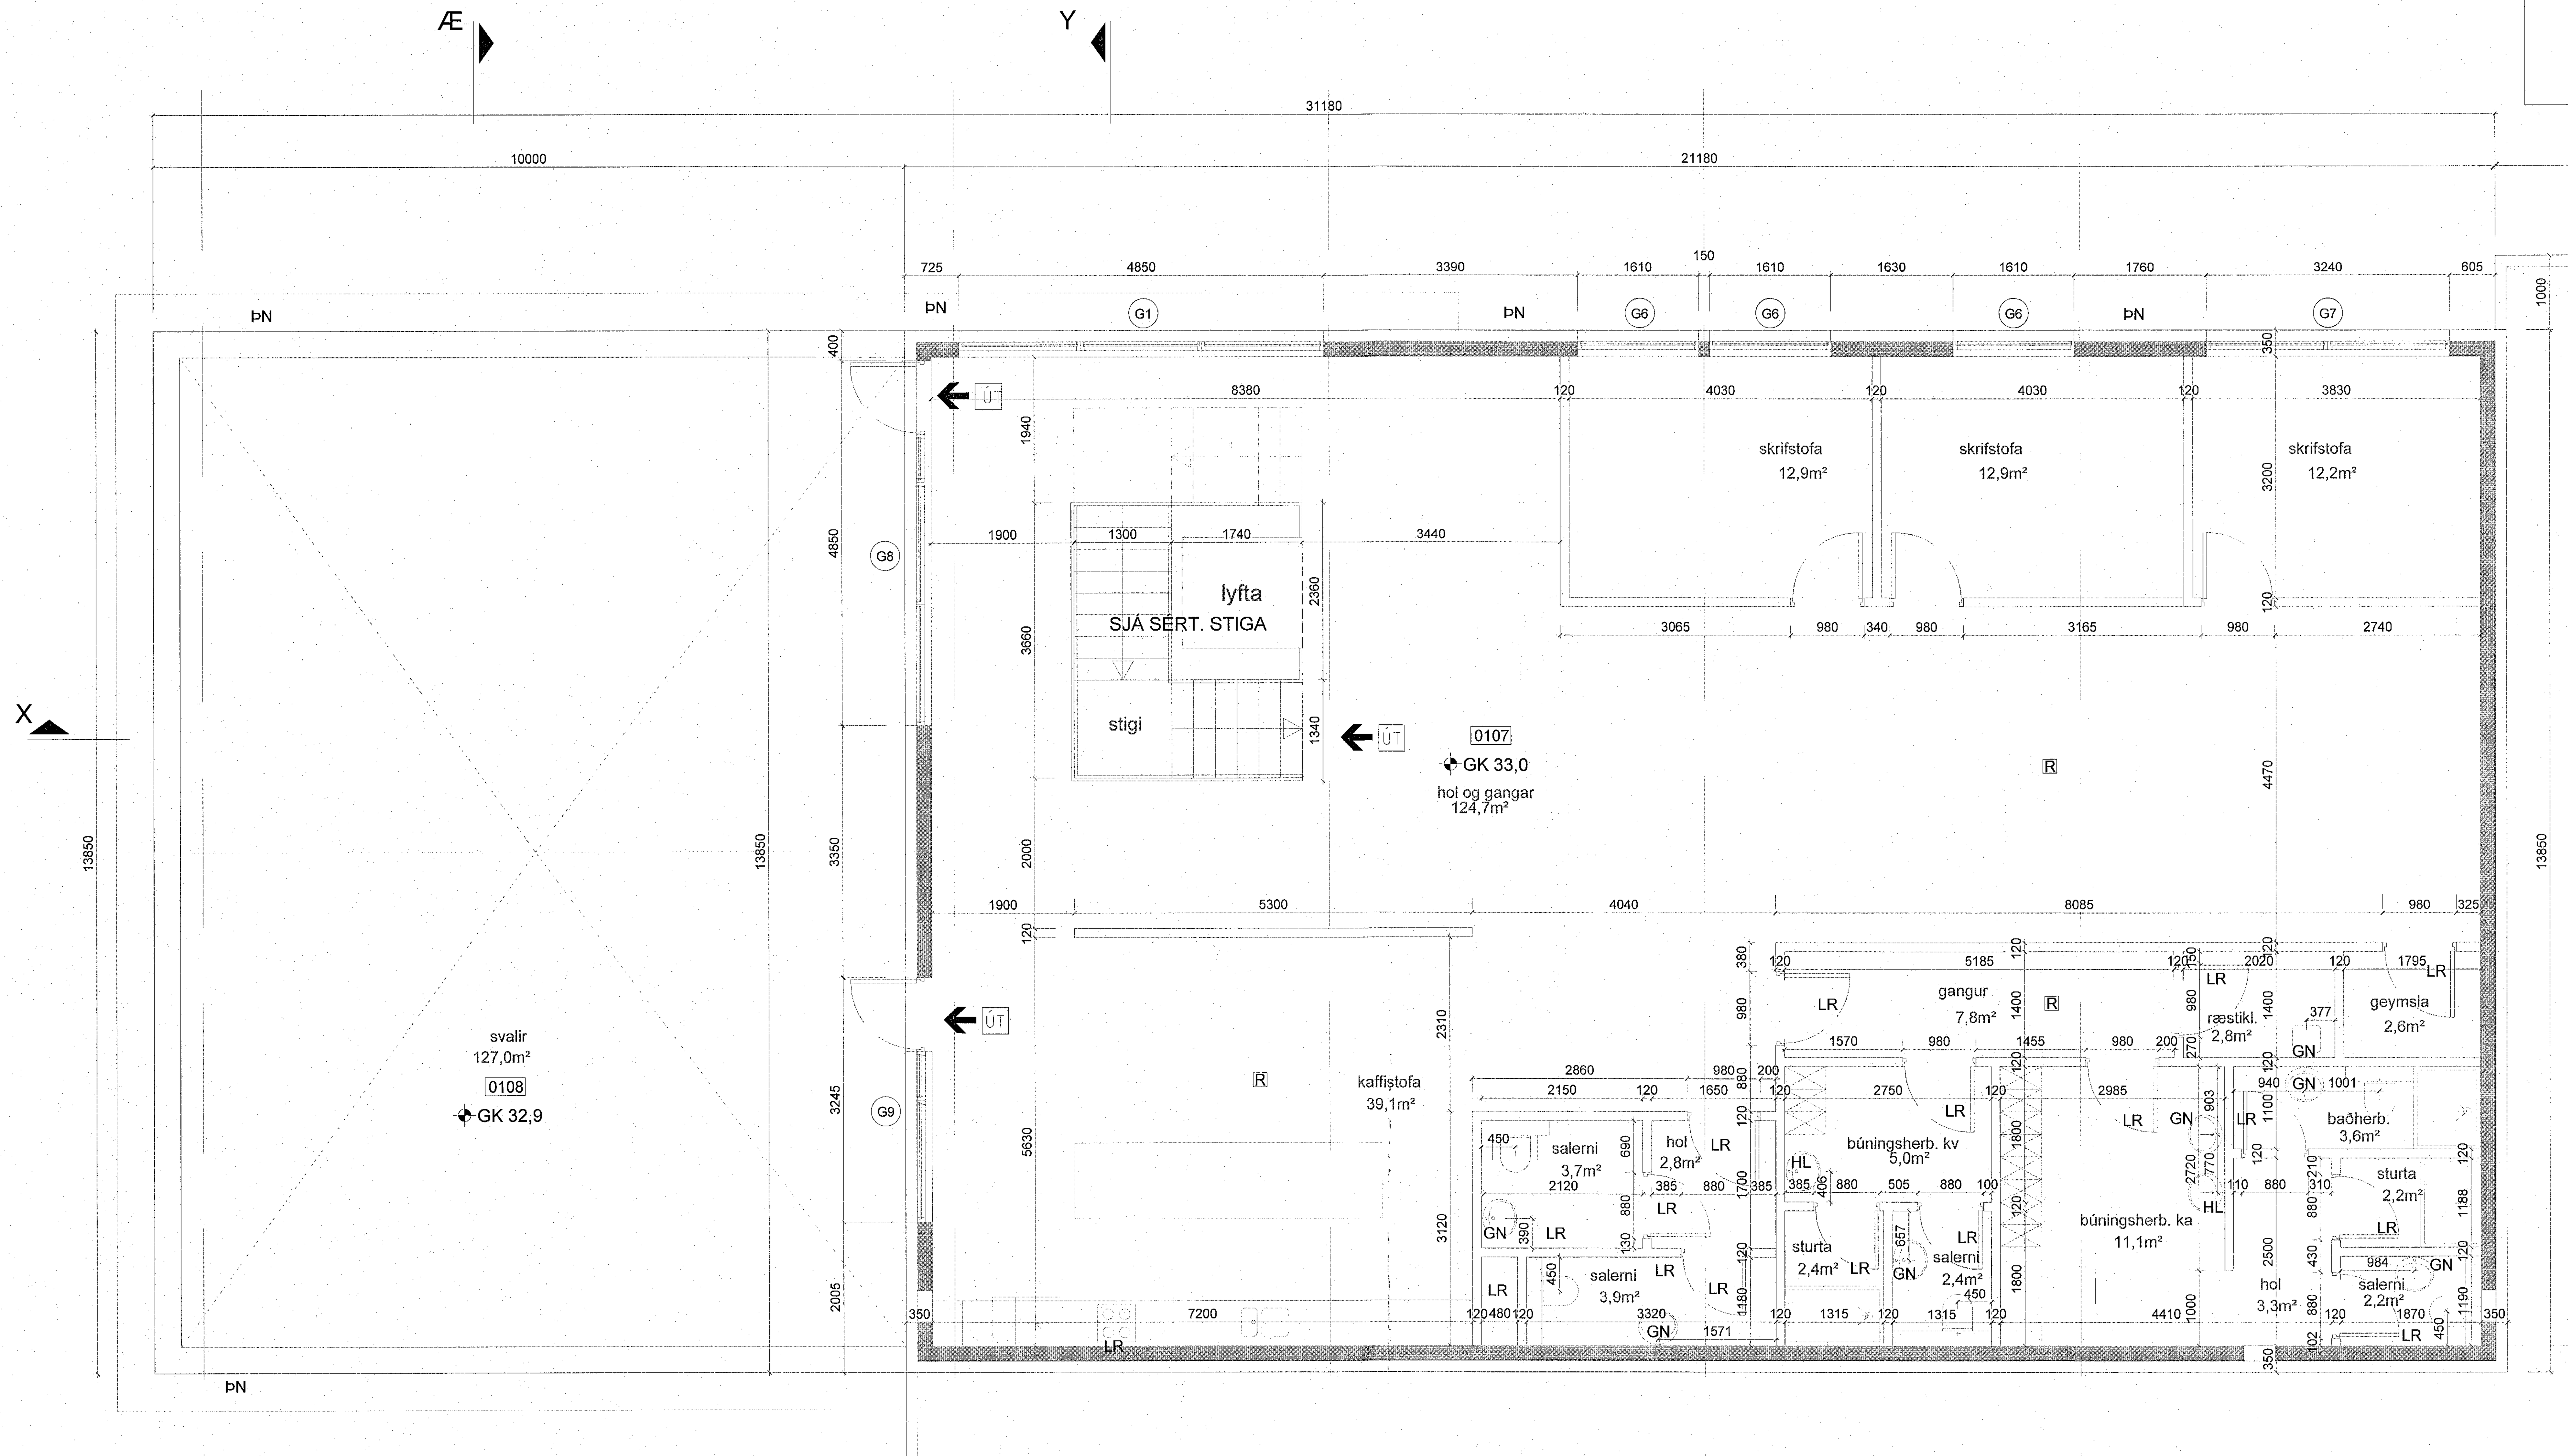

MÁL ATHUGIST Á STAÐNUM ÁÐUR
EN FRAMKVÆMD HEFST

K.J. ARK. slf 650319-0360

TEL: 899-3234
E-MAIL kjartan@kjhonnun.is
E-MAIL jon@kjhonnun.is

HÖNNUN - SKIPULAG - RÁÐGJÖF

KJARTAN RAFNSSON FII/IDSA 270365-3539
JÓN M. HALLDÓRSSON BYGGINGAFR. 091162-3509

VERK
EINHELLA 1 - MHL 02
HAFNARFJÖRÐUR

TEIKNING
GRUNNMYND 2. HÆÐ
VERKTEIKNINGAR

KVARÐI
1:50 A1

DAGS.
06.12.2022

TEIKNAÐ AF
KR, JMH

TEIKNING NR.
13-04