## G-1 Gate horizontal section /Deili í iðnaðarhurð

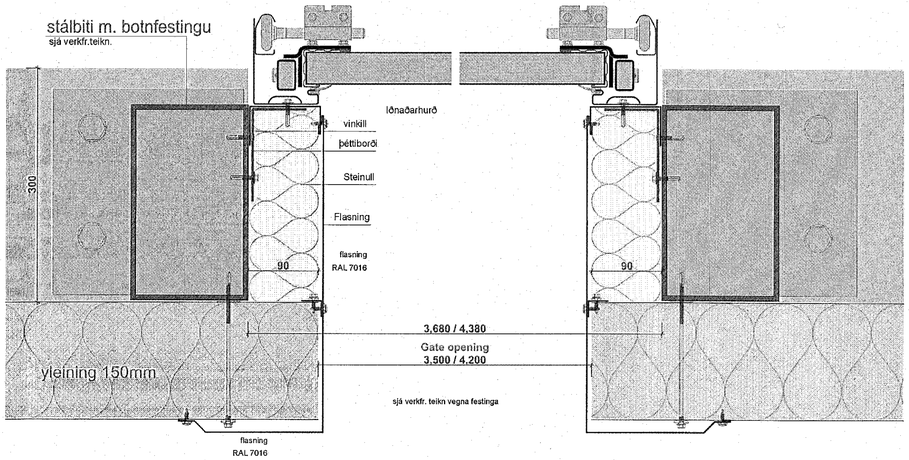


## G-1* Gate horizontal section (without gate) /Deili í hurðargat án hurðar

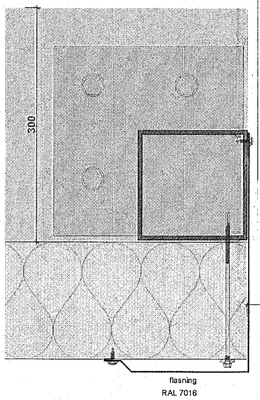


Gate without door

Gate opening
3,250

## G-2 Gate horizontal section (±0,00 - +0.150) /Deili í iðnaðarhurð

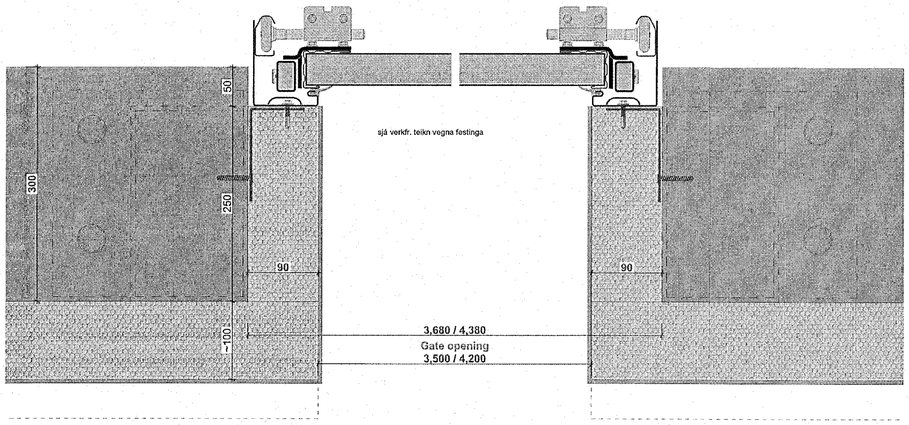


## G-2* Gate horizontal section (±0,00 - +0.150) (without gate)

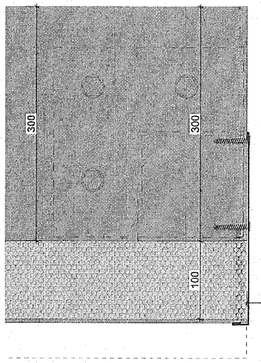


Gate without door

Gate opening
3,250

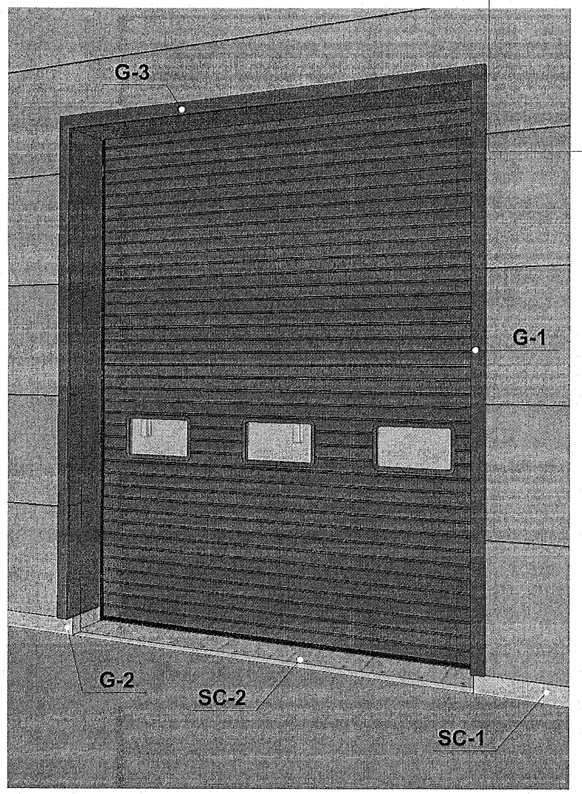


Samþykkt þann
06. feb. 2023
fh. byggingarfulltrúans í Hafnarfirði
Róbert A. Róbertsson

## G-3 Gate vertical section /Lóðrétt deili í iðnaðarhurð

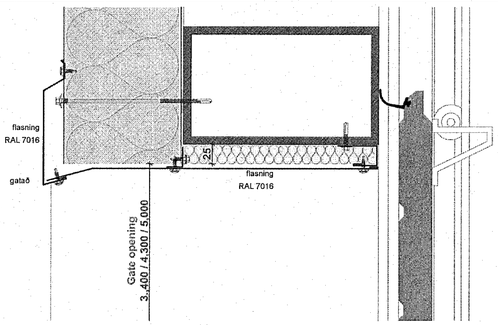


## G-3* Gate vertical section (without gate)

Lóðrétt deili í hurðargat án hurðar

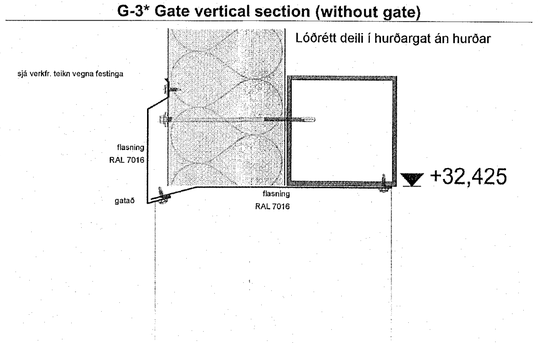


## SC-2 Socle vertical section (gate)

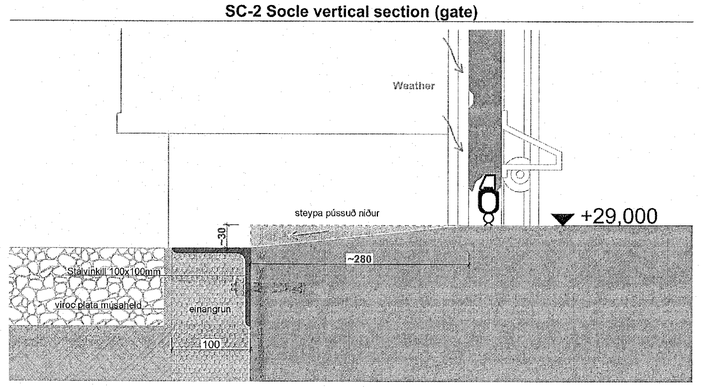


**UNMARKED ELEMENTS LEGEND:**

| | |
|---|---|
| ⚠ | Attention !!! |
| | Ground |
| | Concrete |
| | Breakstone / gravel |
| | Pavement |
| | Polystyrene / polyurethane insulation |
| | Montage foam |
| | Mineral wool insulation |
| | Structural metal |
| XX | Additional elements Nr. (look page ARD.00) |
| | Membrane / tape |

MÁL ATHUGIST Á STAÐNUM ÁÐUR EN FRAMKVÆMD HEFST


K.J. ARK. slf 650319-0360
TEL: 850-3234
E-MAIL kjartan@kjhonnun.is
E-MAIL jon@kjhonnun.is

HÖNNUN - SKIPULAG - RÁÐGJÖF
KJARTAN RAFNSSON FÍLADSA 270385-3529
JÓN M. HALLDÓRSSON BYGGINGAFR. 091162-3509


VERK
EINHELLA 1 - MHL 02
HAFNARFJÖRÐUR

TEIKNING
DEILI
VERKTEIKNINGAR

KVARÐI
1:100, 1:5 A1

DAGS.
06.12.2022

TEIKNING NR.
13-19

TEIKNAÐ AF
KR, JMH