



ÁRITUN HÖNNUNARSTJÓRA KT.  
SÉRUPPRÁTTUR Í SAMRÉMI VIB GILDANDI AÐALUPPRÁTT.  
VERKNR: EINHELLA 1, mh1 01  
DAGS.ÚTG: 17.08.22

ÚTGÁFUFERILL

ÚTG. DAGS. LYSING

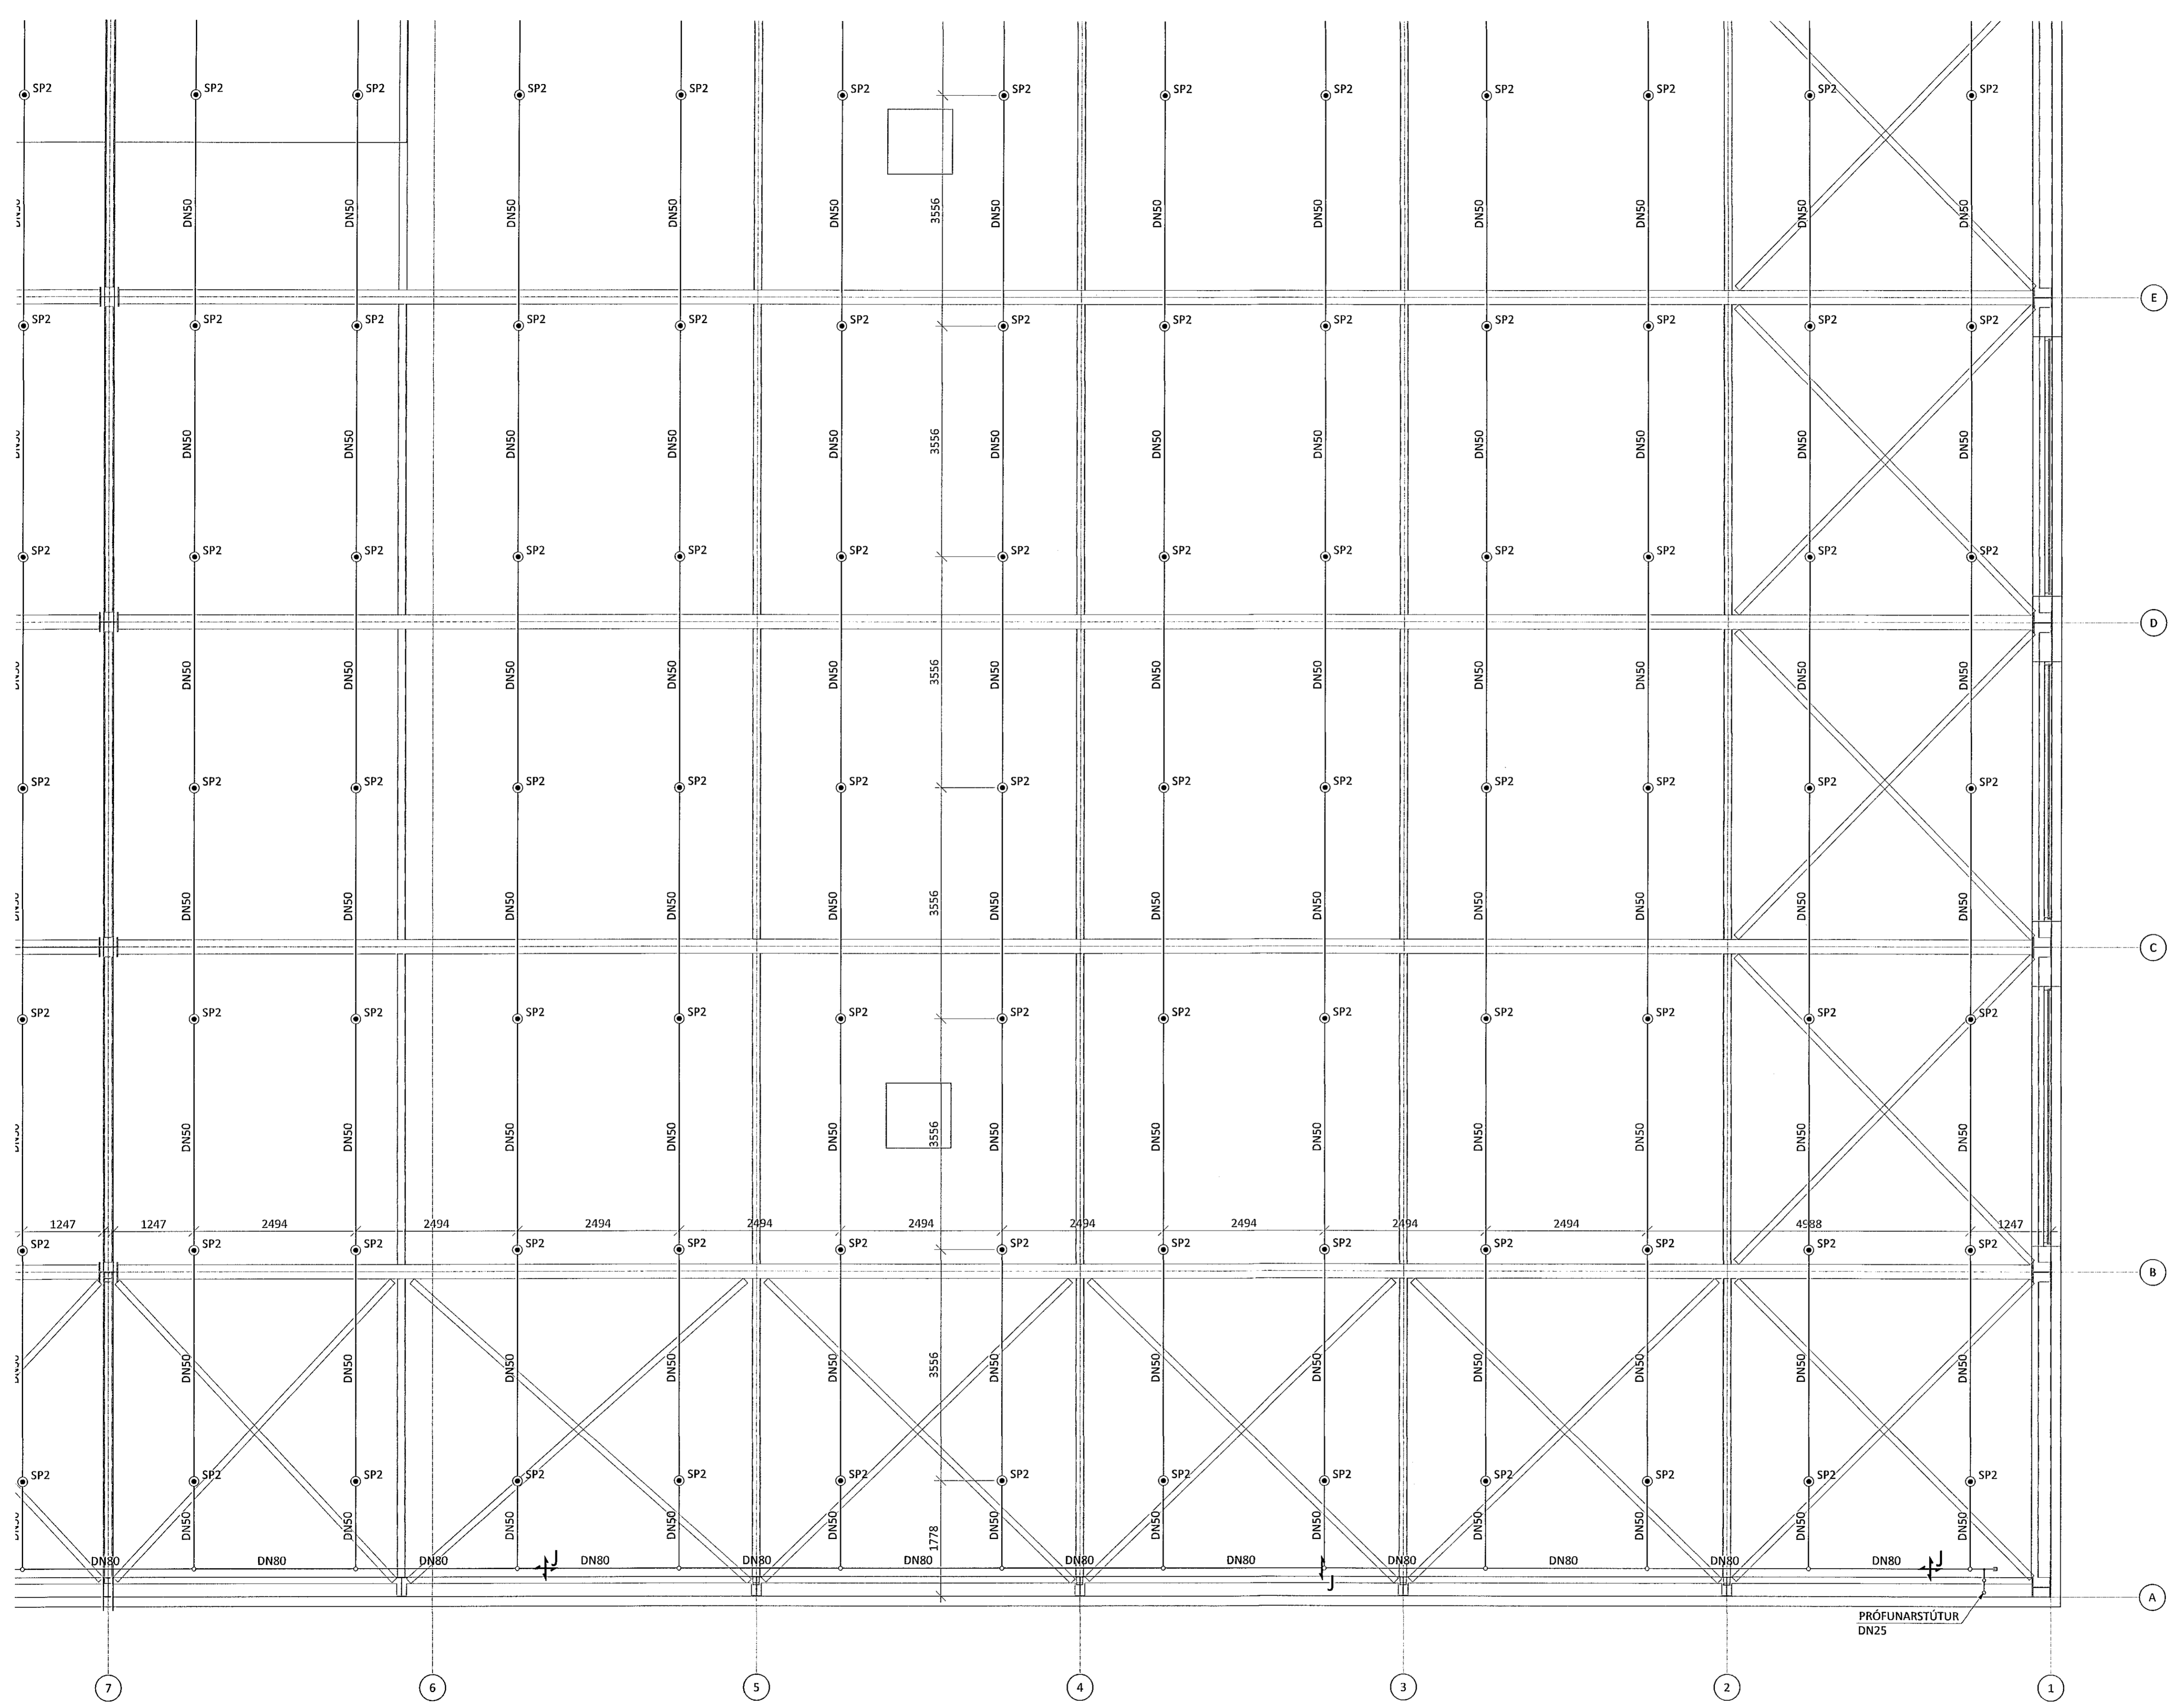

LYKILMYND

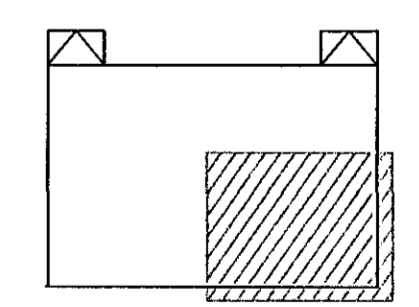

**KVARDI** ehf  
Tækní- og ráðgjafabústa  
Nethyl 2E, 110 Reykjavík  
Sími: 851 1213  
Netfang: gummi@ktr.is

EINHELLA 1, mh1 01  
HAFNARFIRDI

VATNSÚÐAKERFI  
GRUNNMYND 2 HÆÐ  
4. HLUTI

SAMÞYKKT HÖNNUNARSTJÓRA KT.  
Gummi ehf 020672-5369  
HÖNNUNARSTJÓRA NETFANG YFIRFARID DAGS. SAMÞ.  
GP gummi@ktr.is SEG 18.01.23  
MKV. (A1) VERKNÚMUR TEKN. NR.  
1:50 22003 5-1204