



Sambýkt þorn
06. feb. 2023
Hönnun, teikning og útdráttir
F. Þorn A. K. K. K.

Þorn A. K. K.
ÁRITUN HÖNNUNARSTJÓRA: KT.
SÉRUPPRÁTTUR Í SAMRÆMI VÍÐ GILDANDI ADALUPPRÁTT.
VERKNR: EINHELLA 1, mhl 01 DAGS.ÚTG: 17.08.23

ÚTGÁFUFRILL
ÚTG. DAGS. LYSING

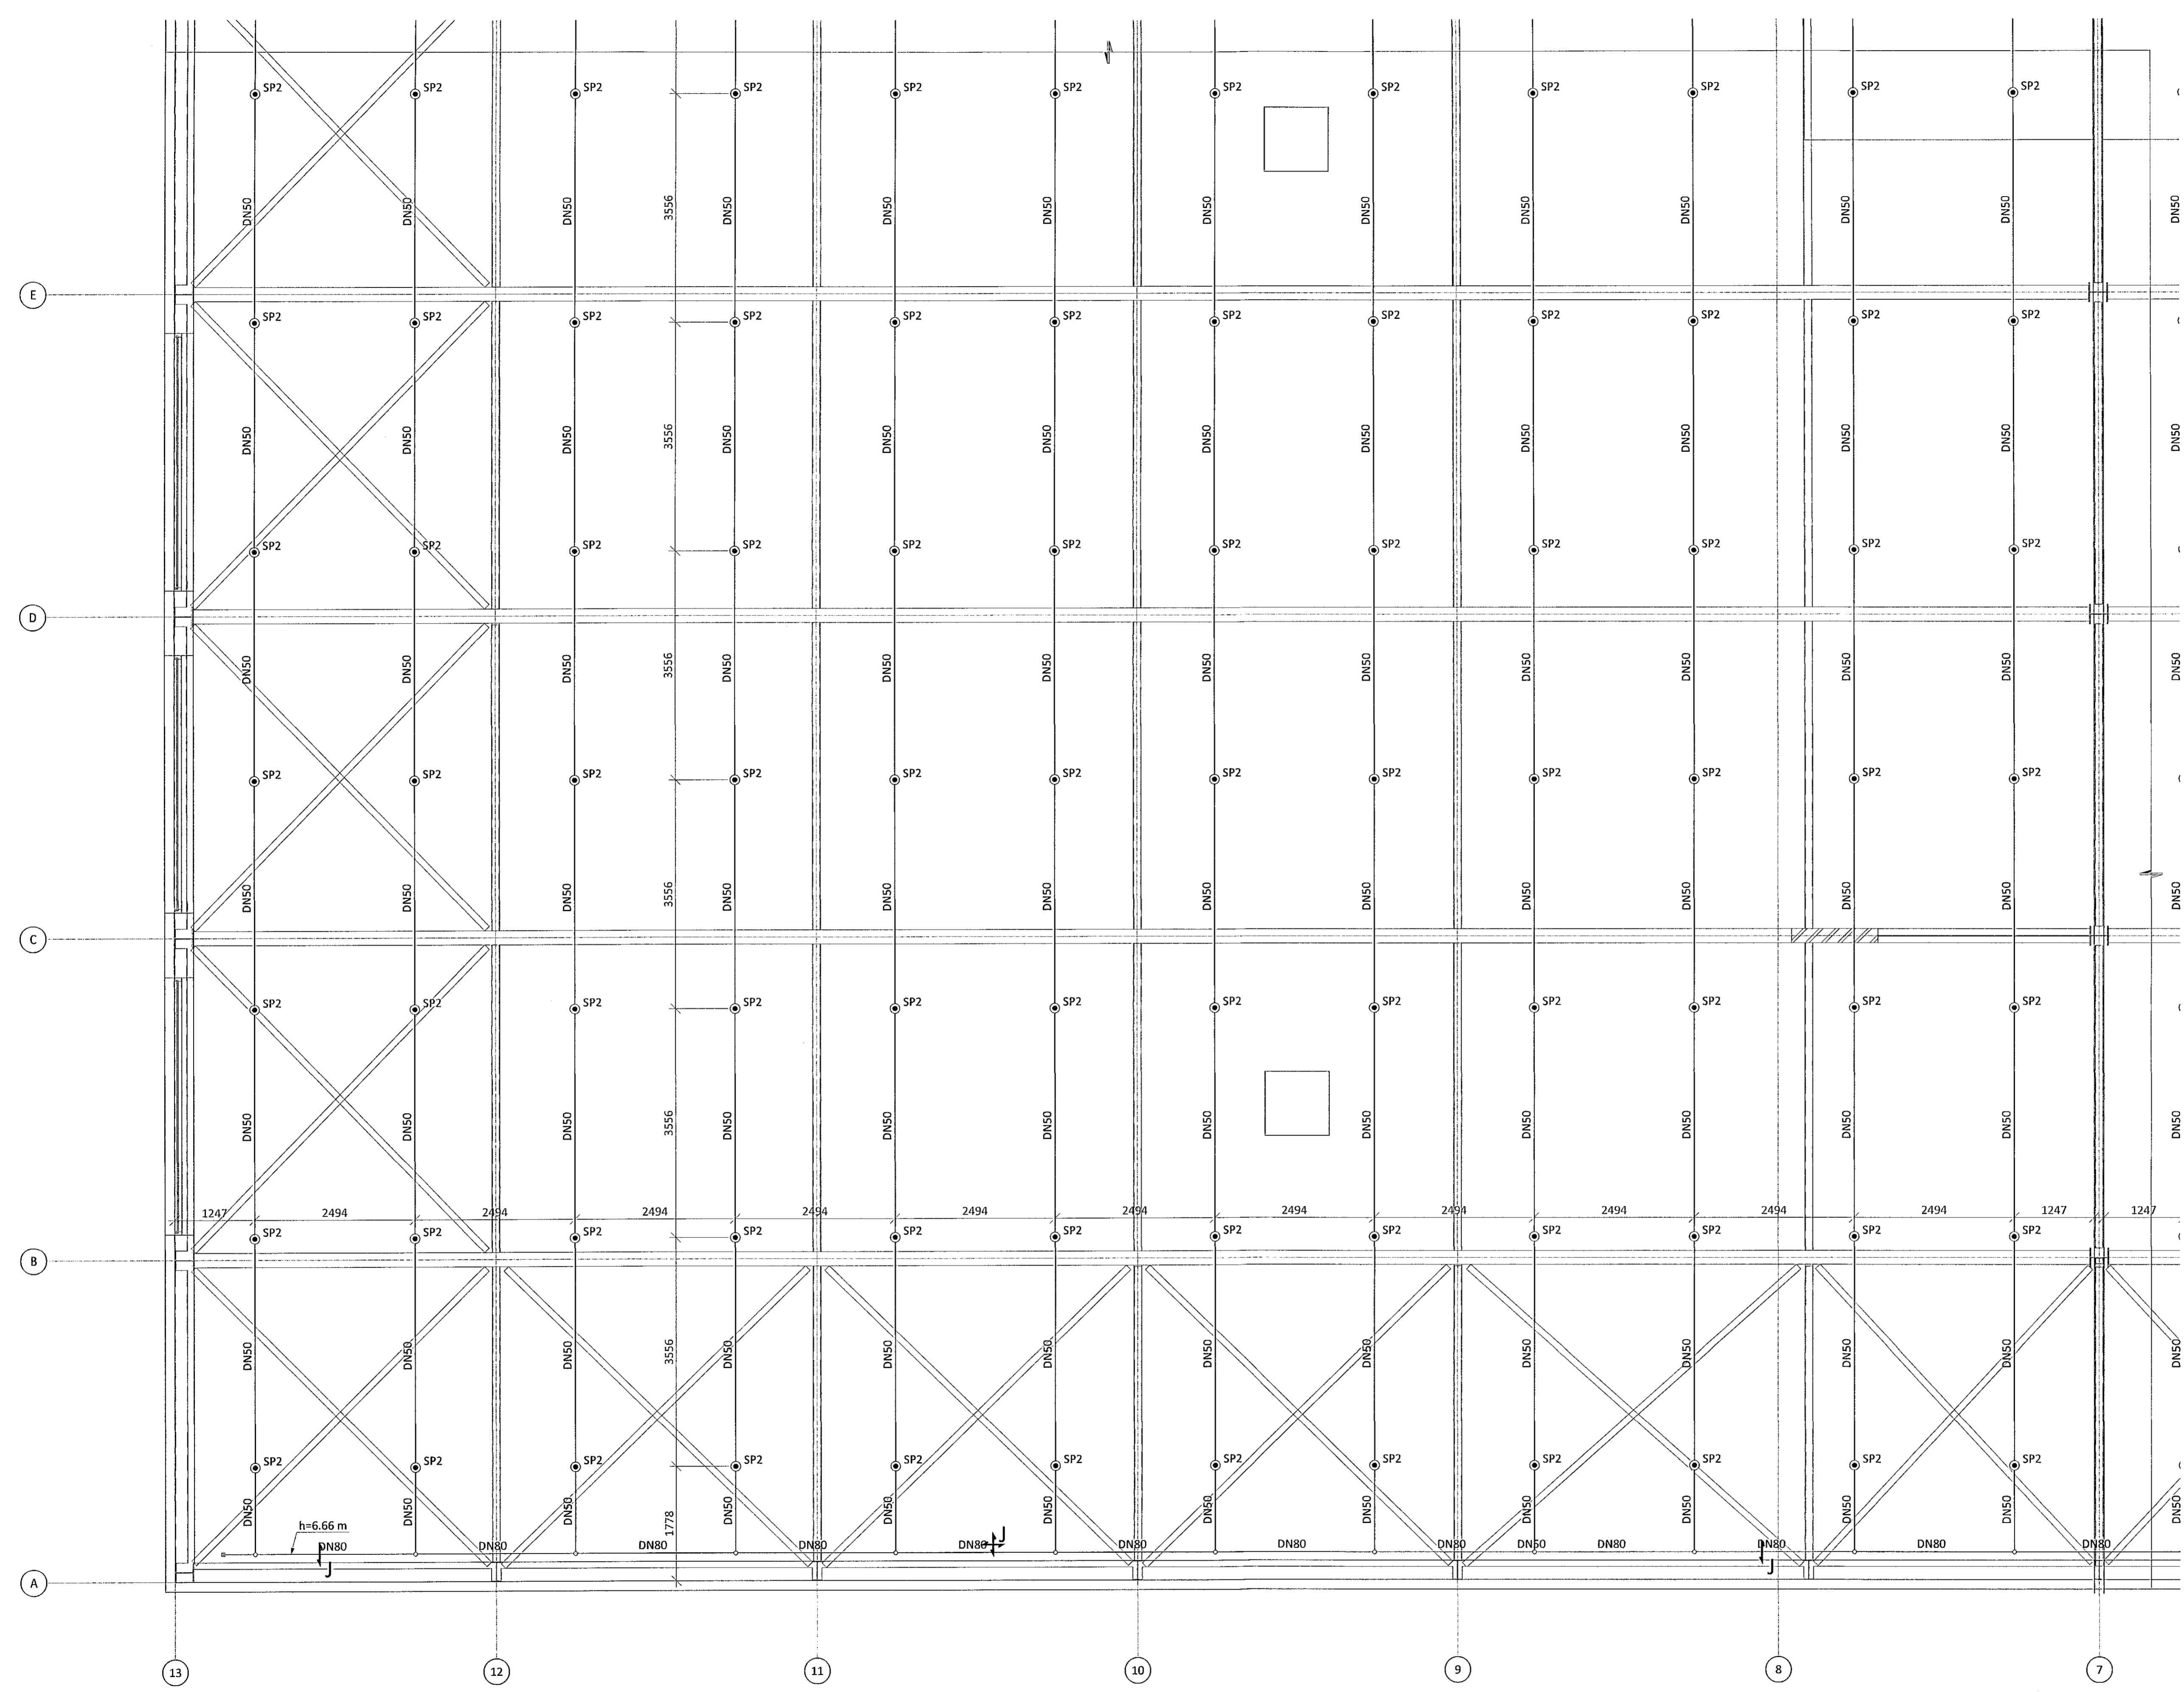

LYKILMYND

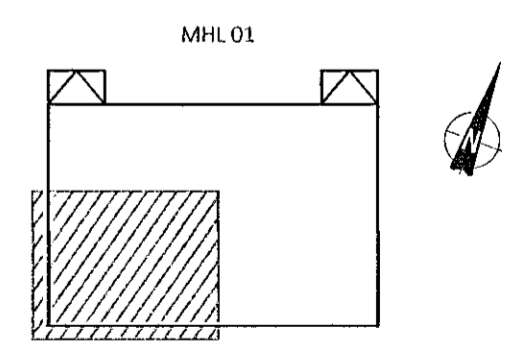

KVARDI ehf.
Tækni- og ráðgjafabústa
Nethyl 2E, 110 Reykjavík
Sími: 551 1213
Netfang: gummi@ktr.is

EINHELLA 1, mhl 01
HAFNARFIRDI

VATNSÚÐAKERFI
GRUNNMYND 2. HÆÐ
3. HLUTI

SAMPYKKT KT.
HÖNNUÐUR *Þorn A. K. K.* 020672-5369
GP NETFANG YERFARID DAGS. SAMP.
gummi@ktr.is SEG 18.01.23
MKV. (A3) VERKNUMER TEKN. NR. BR.ÚTG.
1:50 22003 5-1203