


Sambýkt barn
05. feb. 2023


Ólafur Halldórsson
ÁRITUN HÖNNUNARSTJÓRA: KT.
SÉRUPPRÁTTUR Í SAMREMI VÍÐ GILDANDI AÐALUPPRÁTT.
VERKNR: EINHELLA 1, mhl 01 DAGS.ÚTG: 17.08.22

ÚTGÁFUFERILL

ÚTG. DAGS. LÝSING

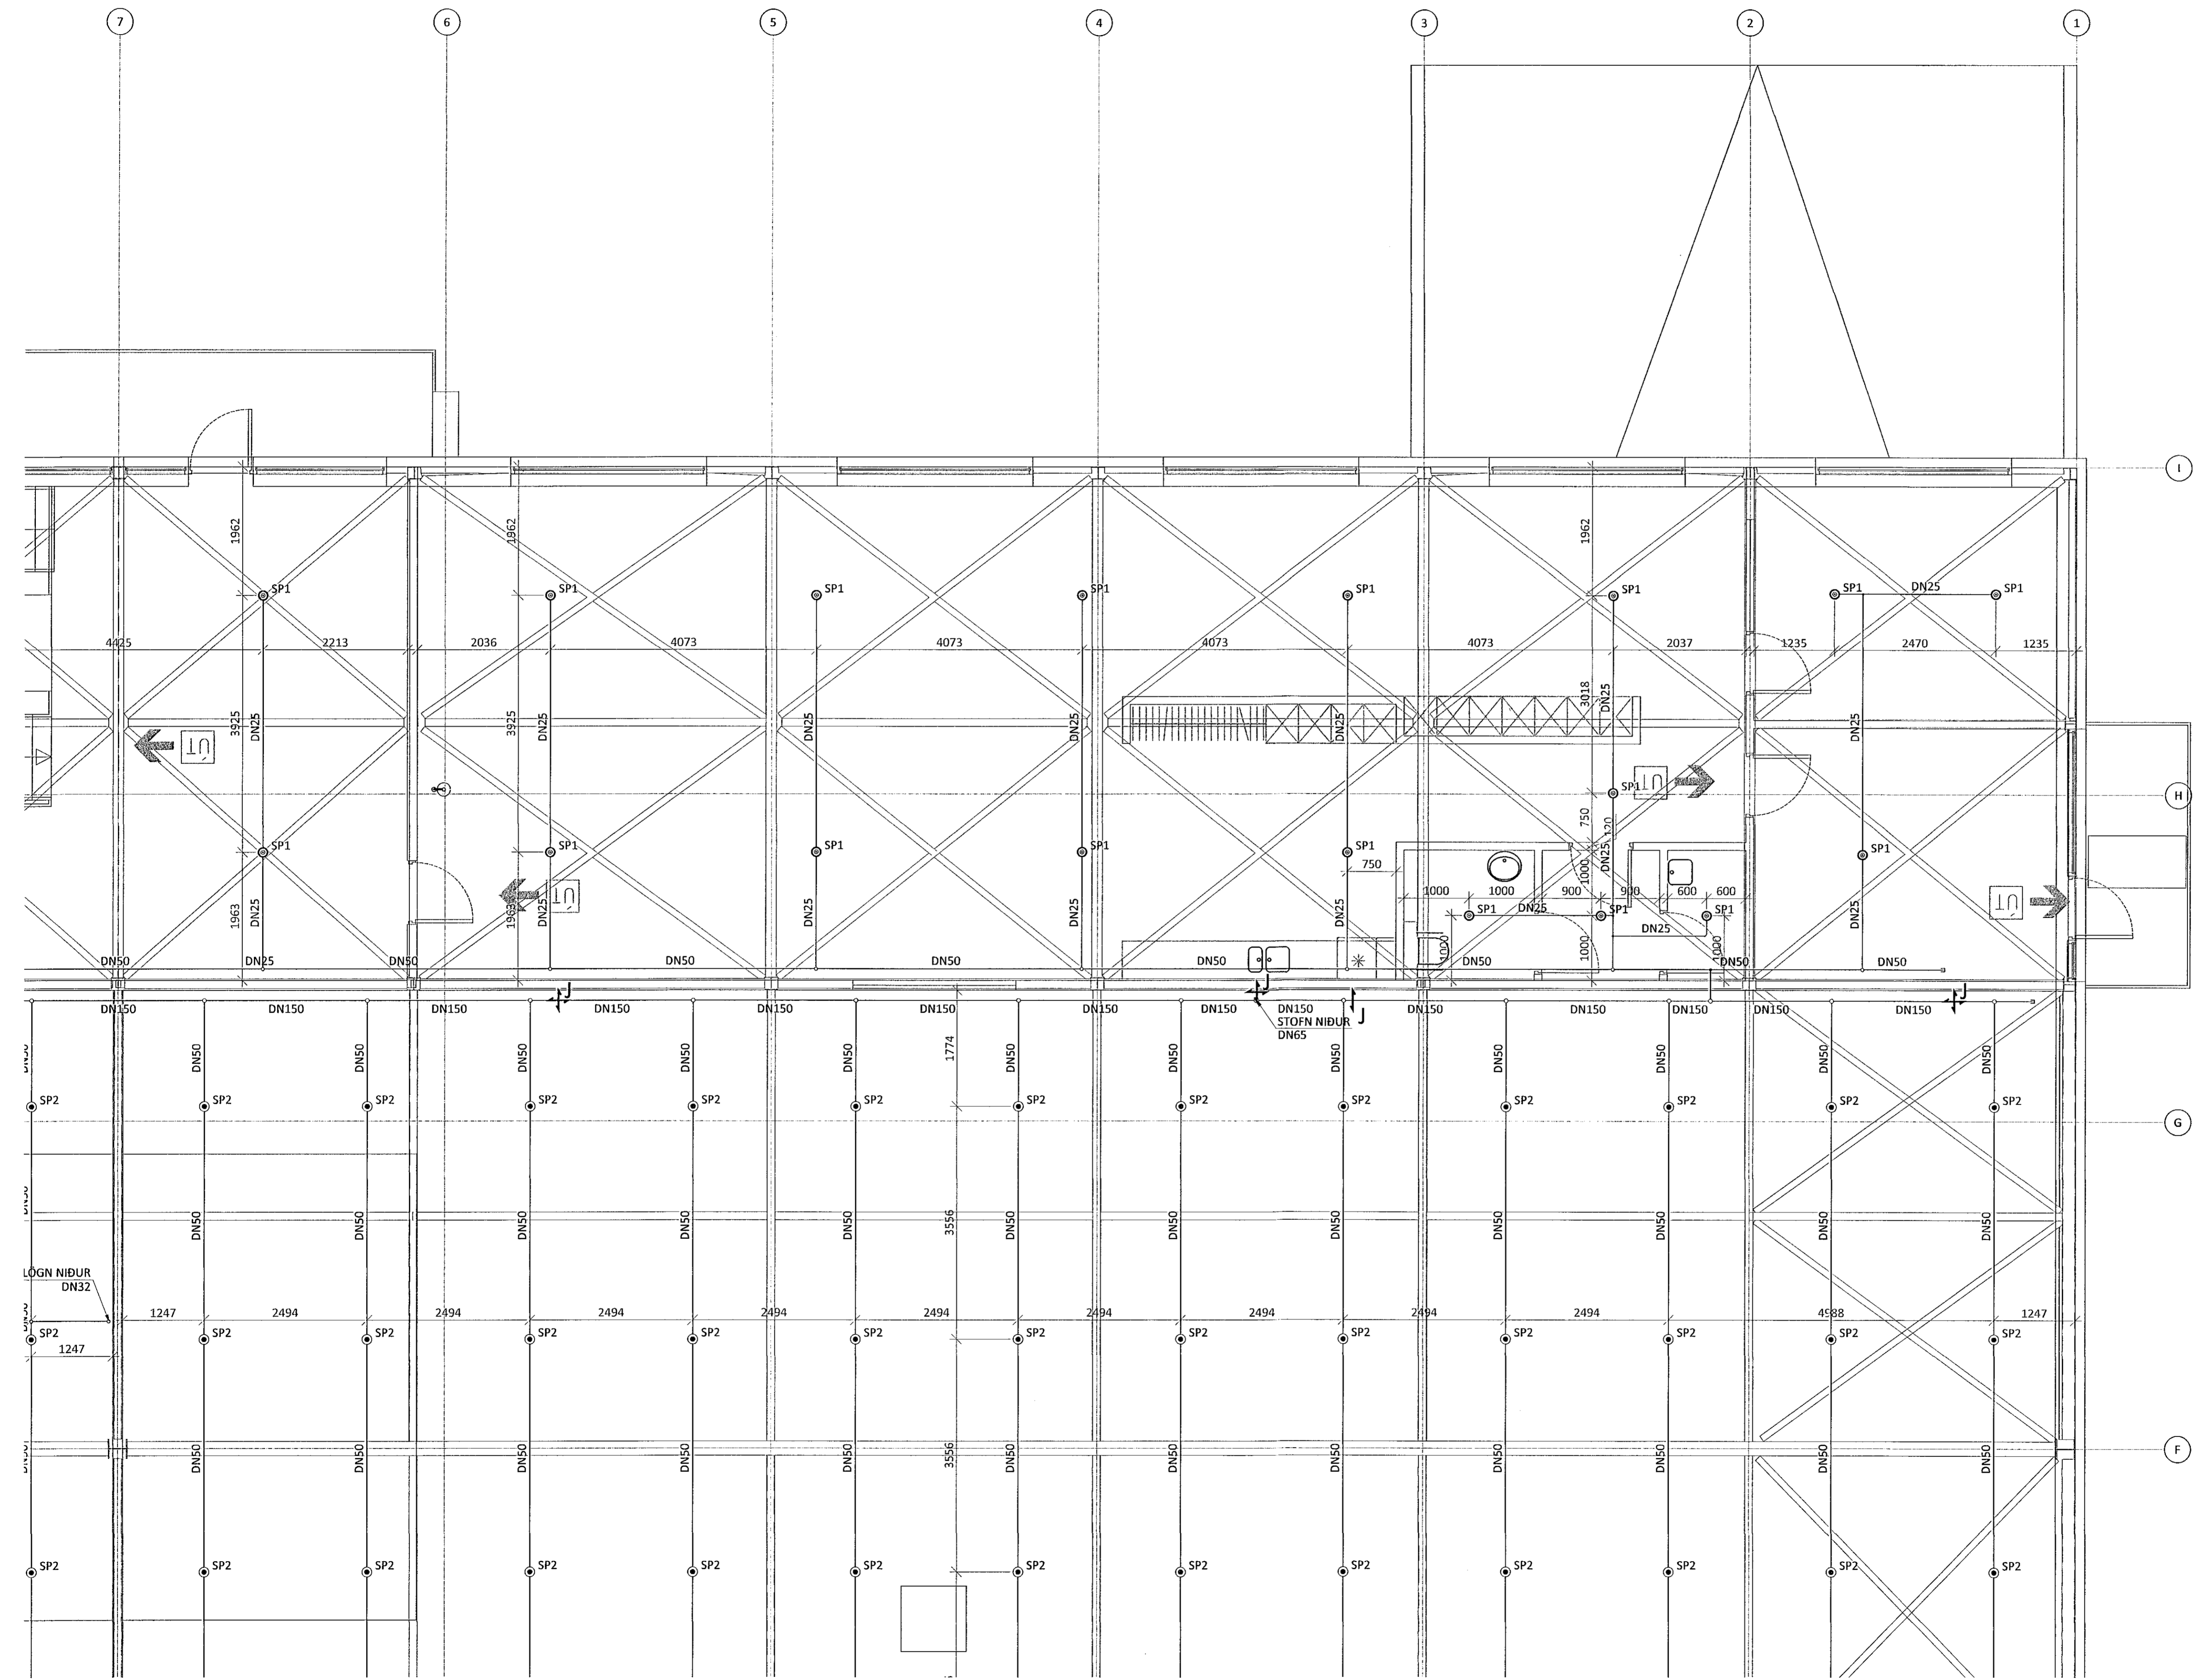

LYKILMYND

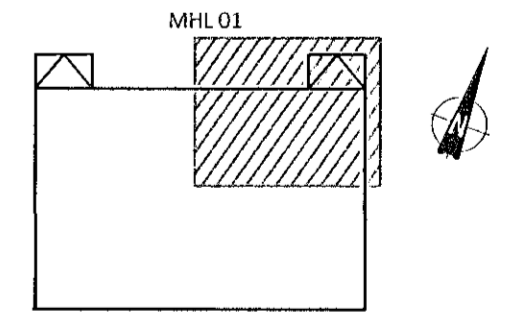

KVARDI ehf
Tækni- og ráðgjafafyrirgæfing
Netihyl 2E, 110 Reykjavík
Sími: 851 1213
Netfang: gummi@ktr.is

EINHELLA 1, mhl 01
HAFNARFIRDI

VATNSÚÐAKERFI
GRUNNMÝND 2. HÆÐ
2. HLUTI

SAMBÝKKT KT. 020672-5369
HÖNNUNUR NETFANG YFIRFARID DAGS. SAMB.
GP gummi@ktr.is SEG 18.01.23
MKV. (A1) VERKNUMER TEIKN. NR. BR.ÚTG.
1:50 22003 5-1202