


Sambýkt bann  
03. feb. 2023  
Byggingarfulltrúi / Hofnarfirdi  
Robert A. Róbertsson


*Robert A. Róbertsson* 0911623589  
ÁRITUN HÖNNUNARSTJÓRA KT.  
SERUPPRÁTTUR Í SAMRÆMI VÍÐ GILDANDI AÐALUPPRÁTT.  
VERKNR: EINHELLA 1, mhl 01 DAGS.ÚTG: 17.08.22

ÚTGÁFUFERILL

ÚTG. DAGS. LÝSING

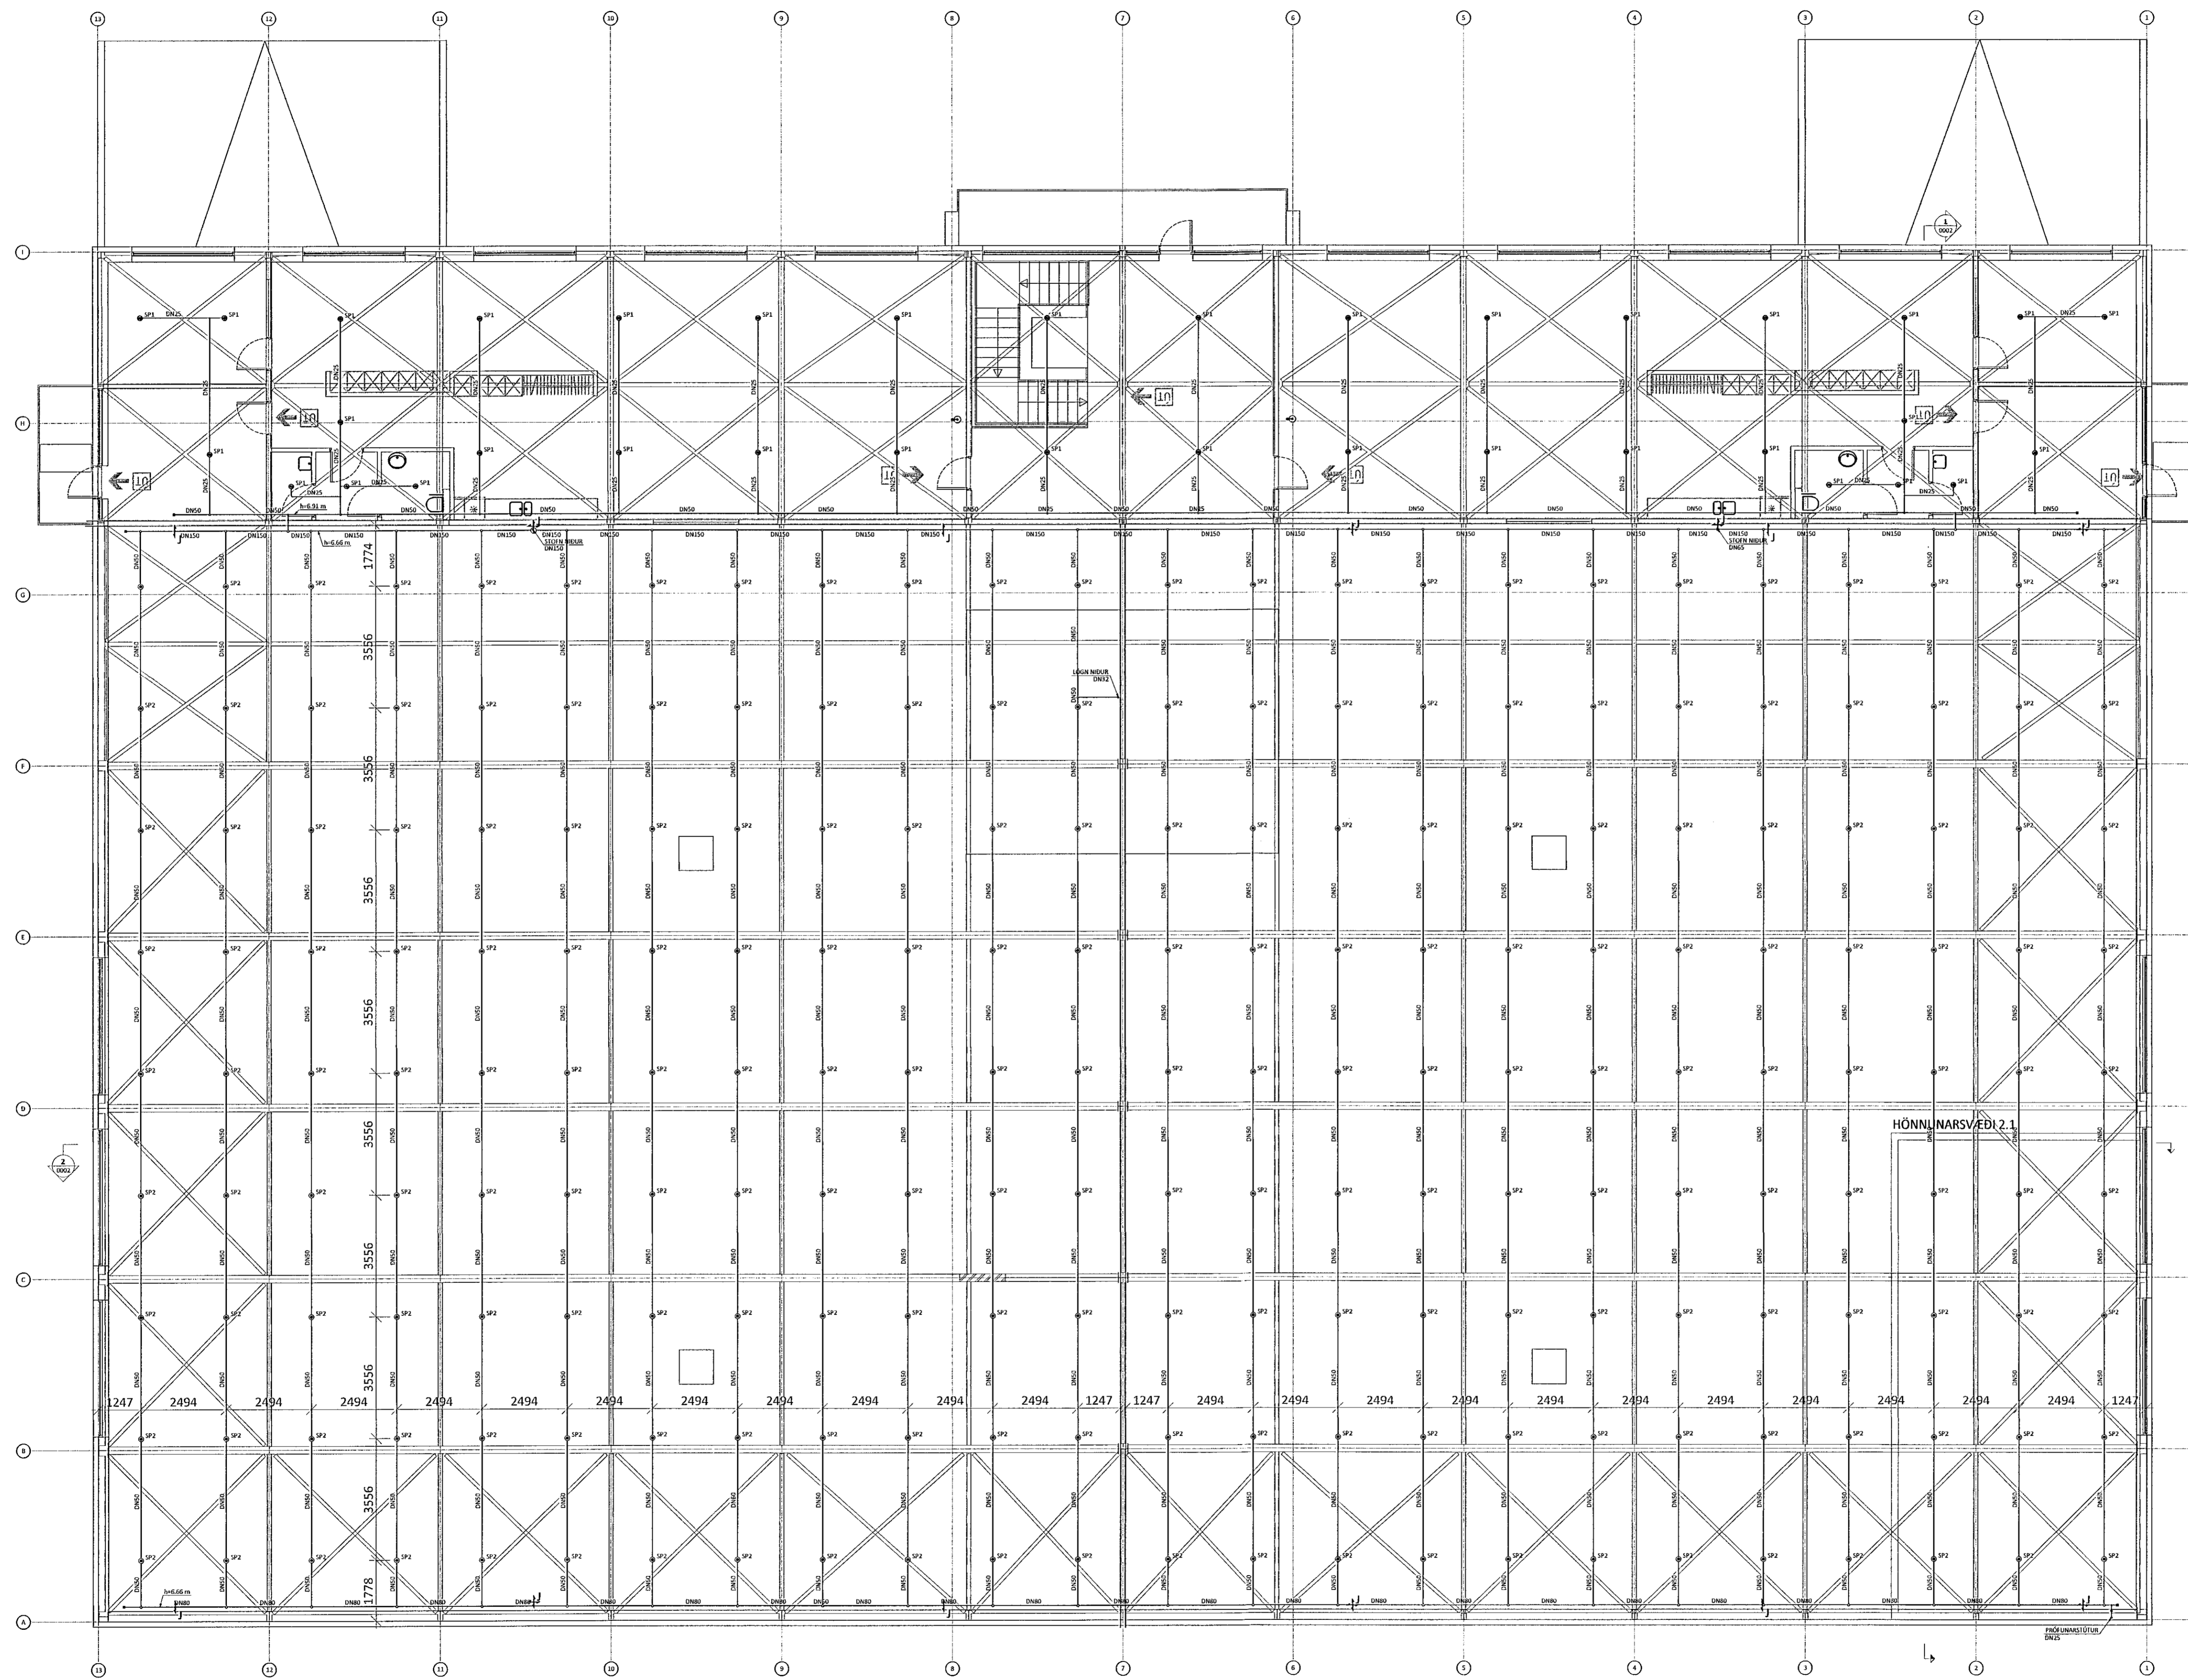

LYKILMYND

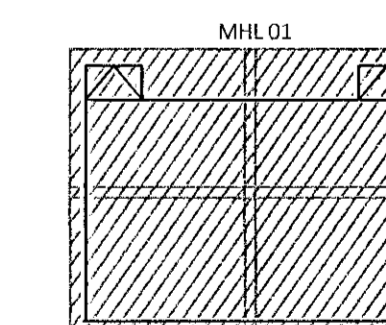

**KVARDI** ehf  
Tækní- og ráðgjafabúrosta  
Nethyl 2E, 110 Reykjavík  
Sími: 851 1213  
Netfang: gummi@ktr.is

EINHELLA 1, mhl 01  
HAFNARFIRDI

VATNSÚÐAKERFI  
GRUNNMYND 2. HÆÐ  
YFIRLITSMYND

SAMPRKKT KT.  
HÖNNUNARSTJÓRI YFIRFARIÐ 020672-5369  
GIP NETFANG YFIRFARIÐ DAGS. SAMP.  
gummi@ktr.is seg 18.01.23  
MKV. (A1) VERKNUMER TEKN. NR. BR.ÚTG.  
1:100 22003 5-1200