


06. feb. 2023

Þorgerður Þorvaldsson
ÁRITUN HÖNNUNARSTÓRA: KT. 0911623107


SÉRUPPRÁTTUR Í SAMRÆMI VÍÐ GILDANDI AÐALUPPRÁTT.
VERKNR: EINHELLA 1, mhl 01 DAGS.ÚTG: 17.08.22

ÚTGÁFUFERILL

ÚTG. DAGS. LÝSING

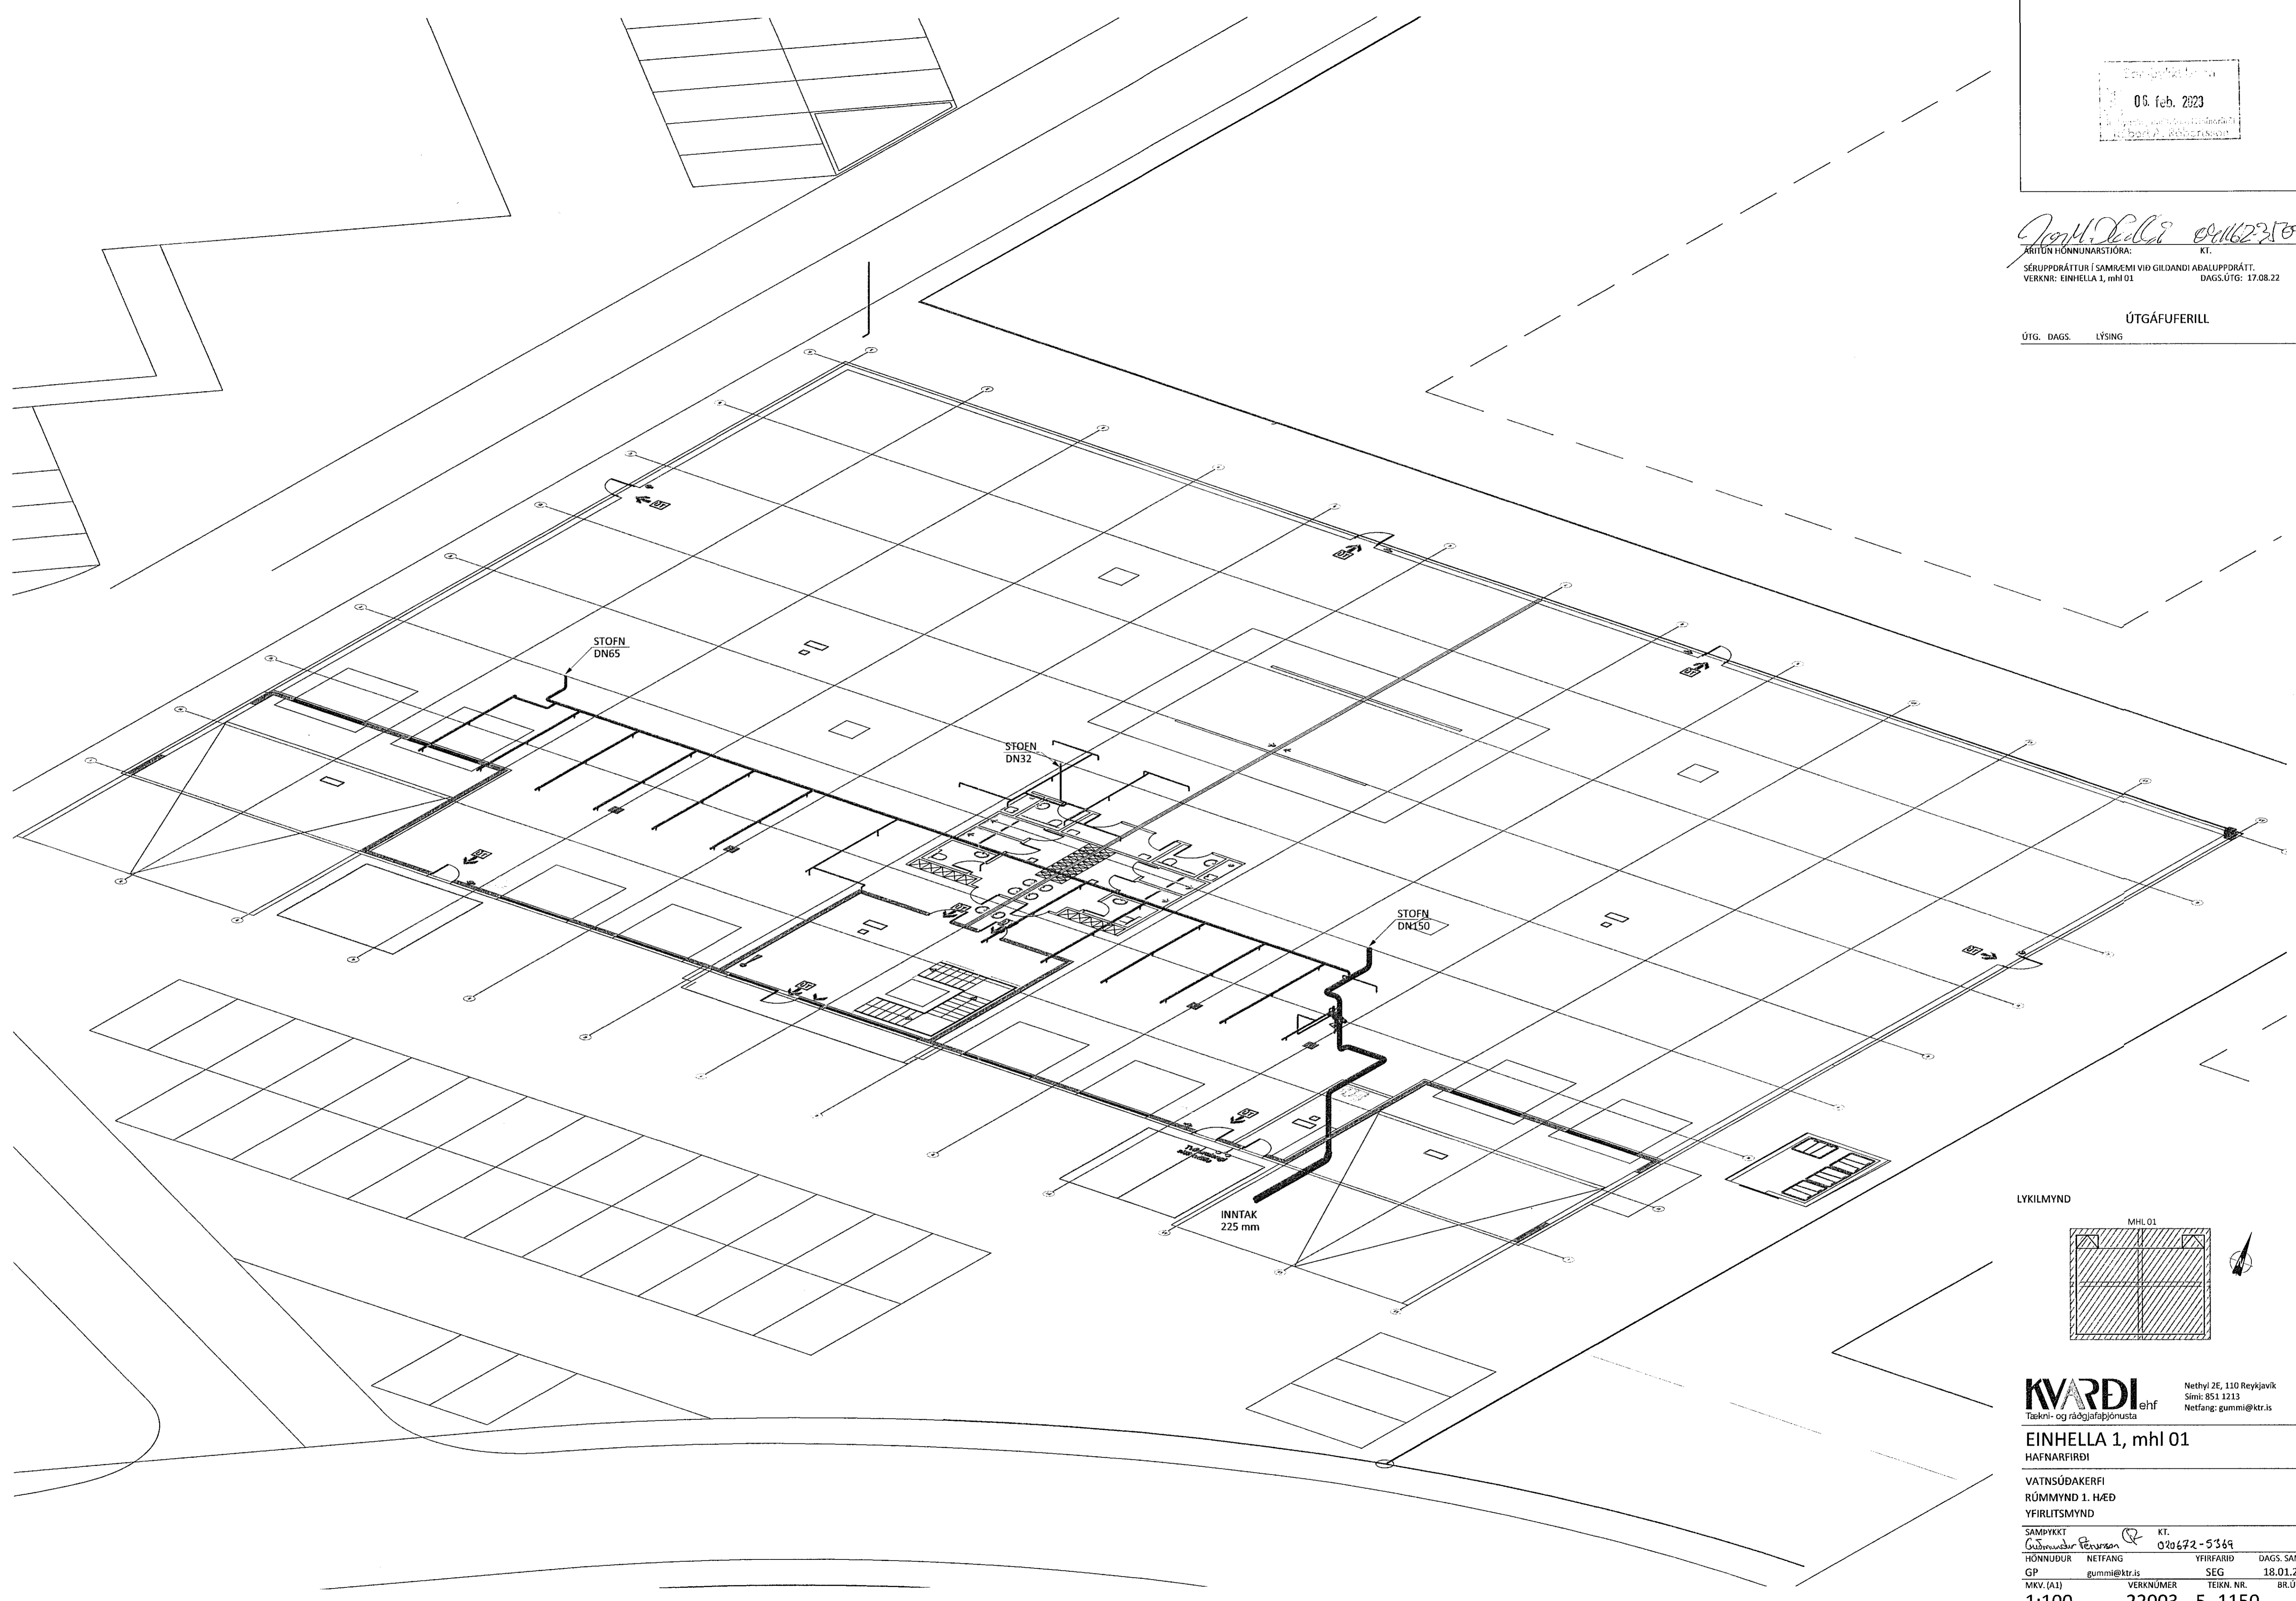

LYKILMYND

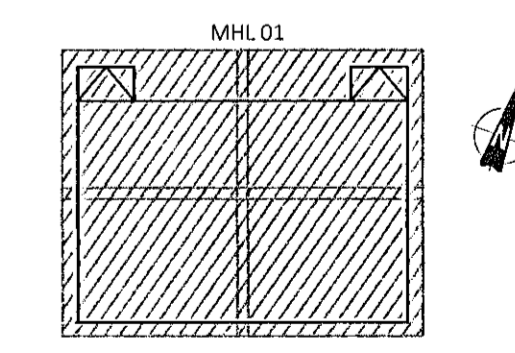

KVARDI ehf
Tækni- og ráðgjafafyrirgæfing
Nethyl 2E, 110 Reykjavík
Sími: 551 1213 Netfang: gummi@ktr.is

EINHELLA 1, mhl 01
HAFNARFIRÐI

VATNSÚÐAKERFI
RÚMMYND 1. HÆÐ
YFIRLITSMYND

SAMPYKKT KT.
HÖNNUÐUR *Þorgerður Þorvaldsson* 020672-5389
NETFANGUR NETFANG YFIRFARIR DAGS. SAMP.
GP gummi@ktr.is SEG 18.01.23
MKV. (A1) VERKNÚMUR TEIKN. NR. BR.ÚTG.
1:100 22003 5-1150