


Sambýki þoon  
06. feb. 2023  
Sambýki þoon  
Höfundur: Guðmundur Þorsteinsson


*Guðmundur Þorsteinsson* 0911603583  
KT.

ÁRITUN HÖNNUNARSTJÓRA: KT.  
SÉRUPPDRÁTTUR (SAMRÆMI) VÍÐ GILDANDI AÐALUPPDRÁTT.  
VERKNR: EINHELLA 1, mhl 01 DAGS.ÚTG: 17.08.22

ÚTGÁFUFRILL  
ÚTG. DAGS. LÝSING

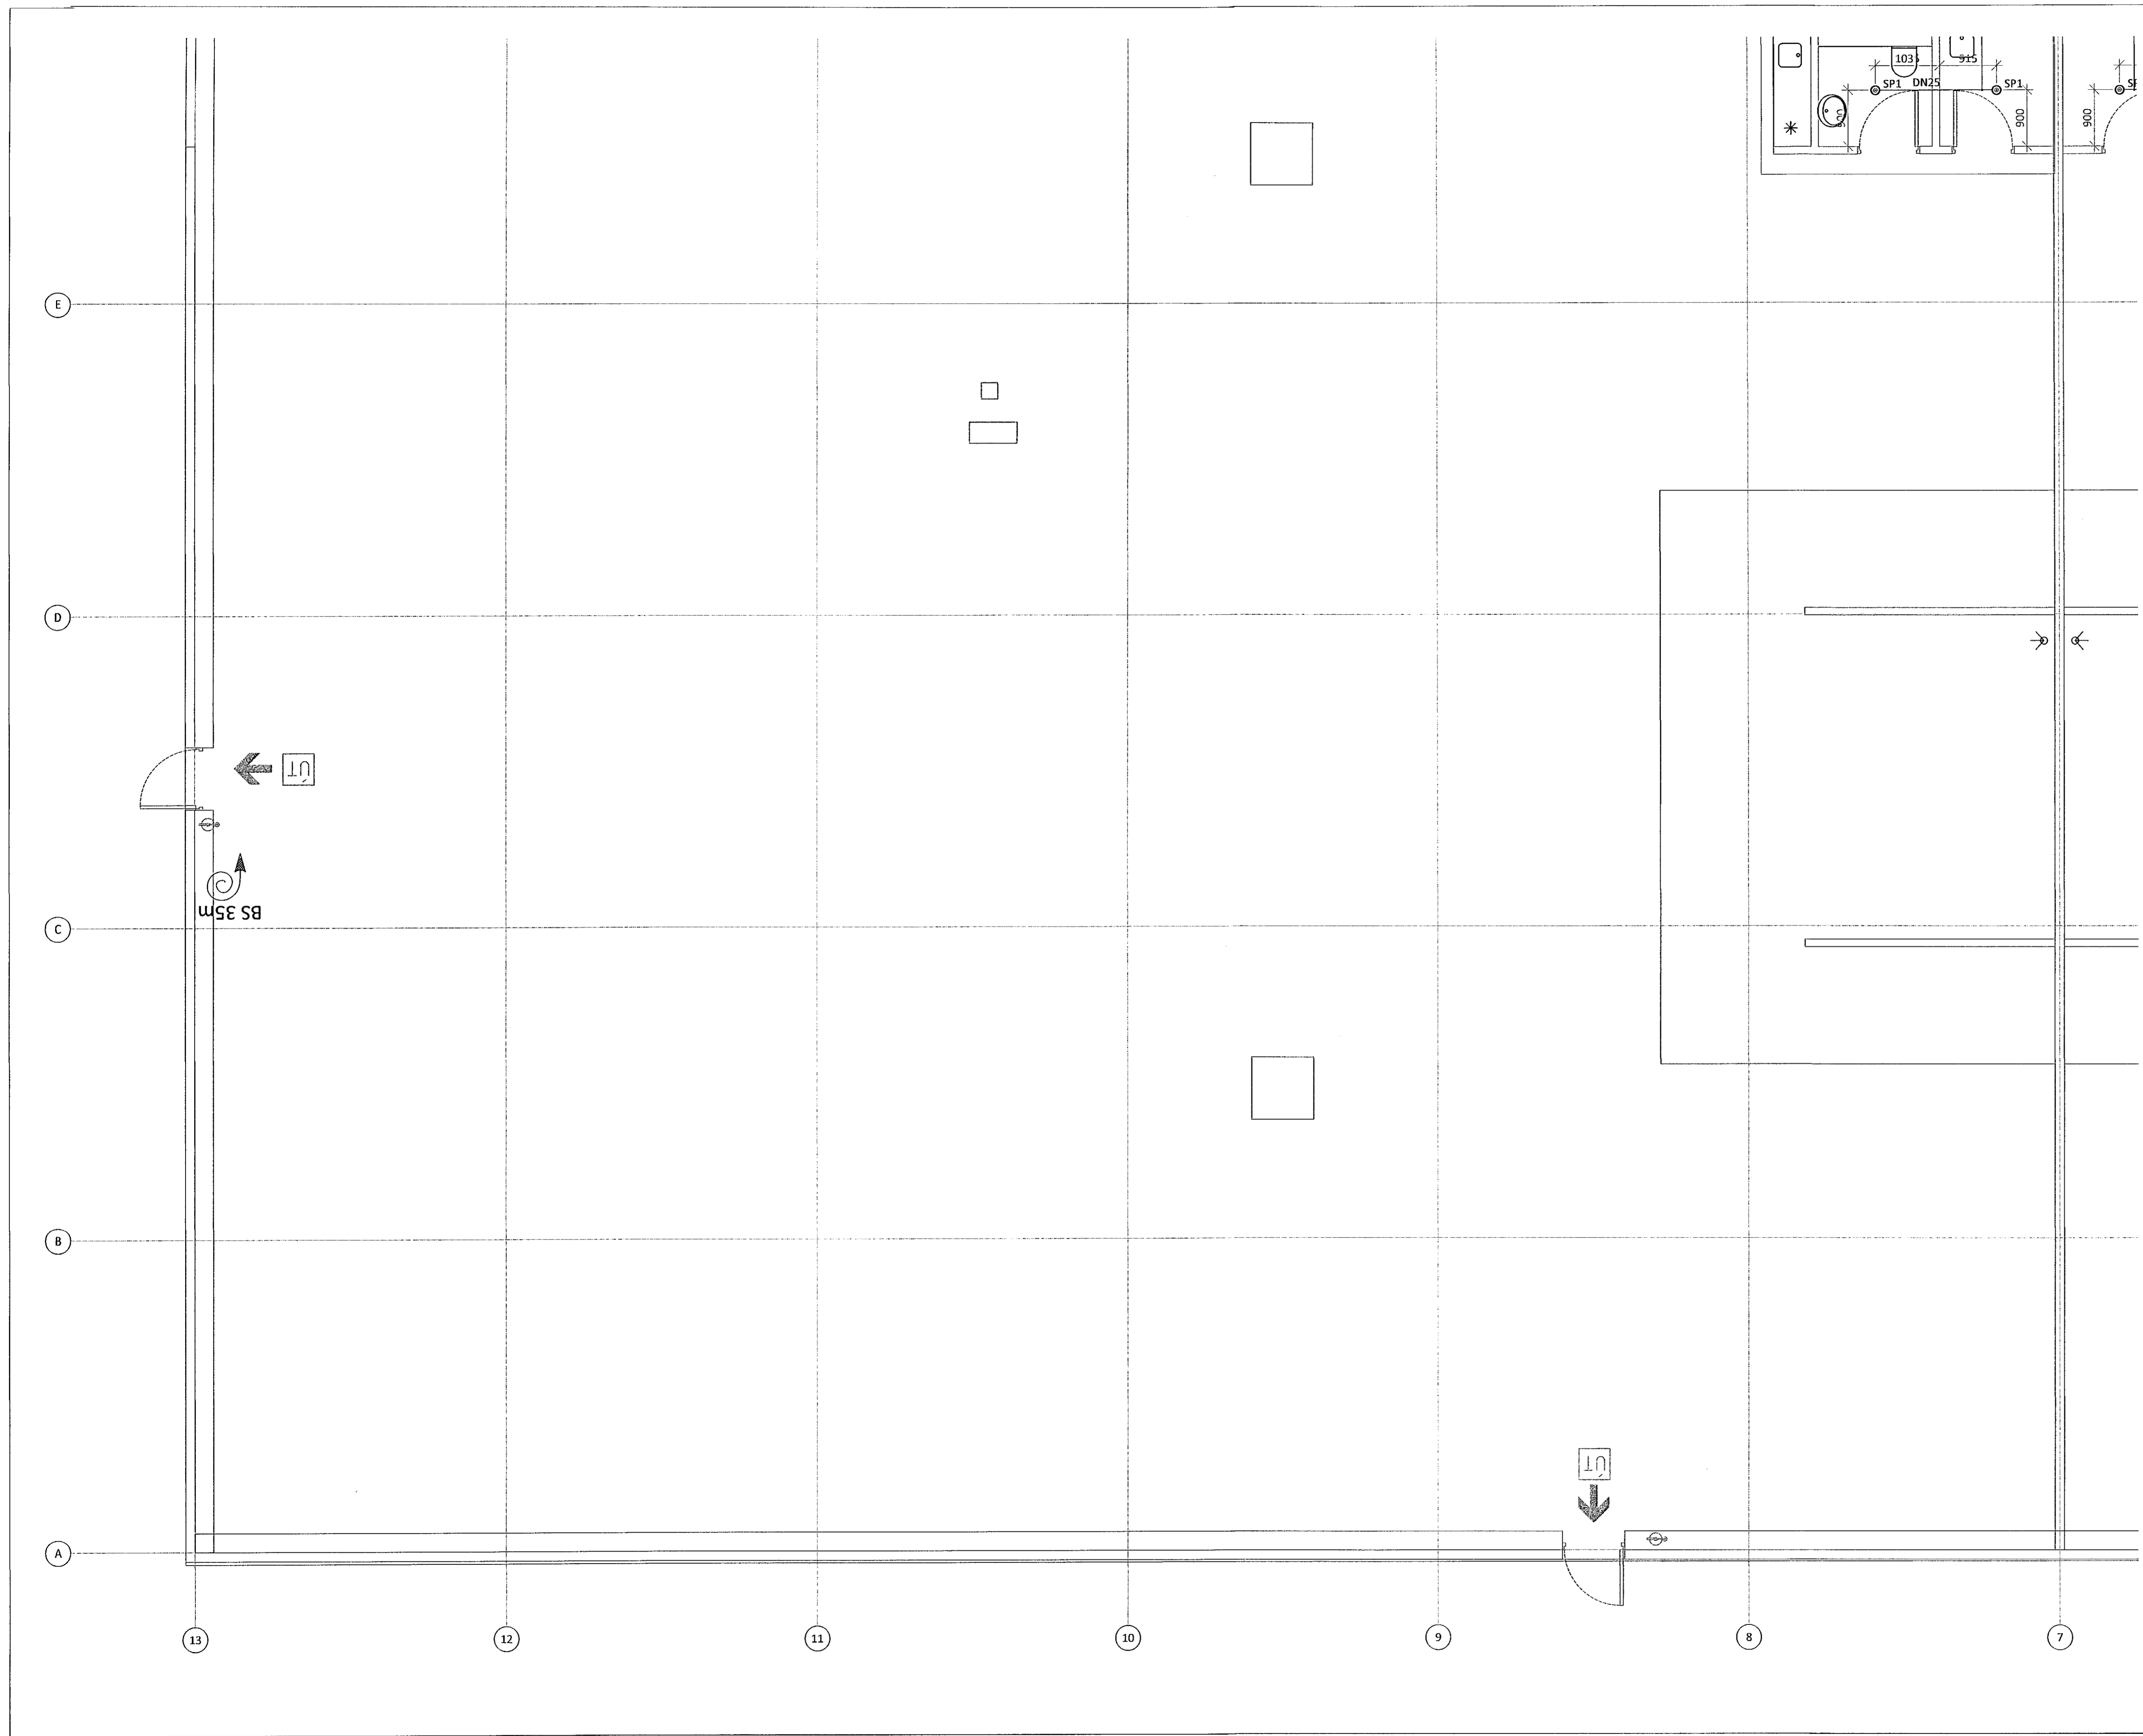

LYKILMYND

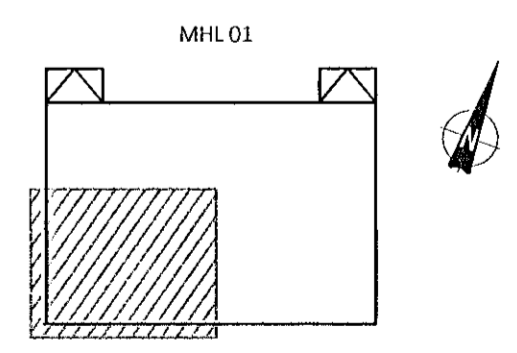

**KVARDI** ehf  
Tækni- og ráðgjafabústa  
Netthyl 2E, 110 Reykjavík  
Sími: 551 1213  
Netfang: gummi@ktr.is

EINHELLA 1, mhl 01  
HAFNARFIRDI

VATNSÚÐAKERFI  
GRUNNMYND 1. HÆÐ  
3. HLUTI

SAMPYKKT	KT.		
HÖNNUÐUR	NETFANG	YFIRFARID	DAGS. SAMB.
GP	gummi@ktr.is	SEG	18.01.23
MKV. (A1)	VERKNÚMUR	TEKN. NR.	BR.ÚTG.
1:50	22003	5-1103	