



Sampykki þenn  
06. feb. 2023  
Sveinur Þorsteinsson

*Sveinur Þorsteinsson* 09/1623588  
KT.  
SÉRUPPRÁTTUR Í SAMRÆMI VÍÐ GILDANDI AÐALUPPRÁTT.  
VERKNR: EINHELLA 1, mhl 01. DAGS.ÚTG: 17.08.22

ÚTGÁFUFRILL  
ÚTG. DAGS. LÍSING

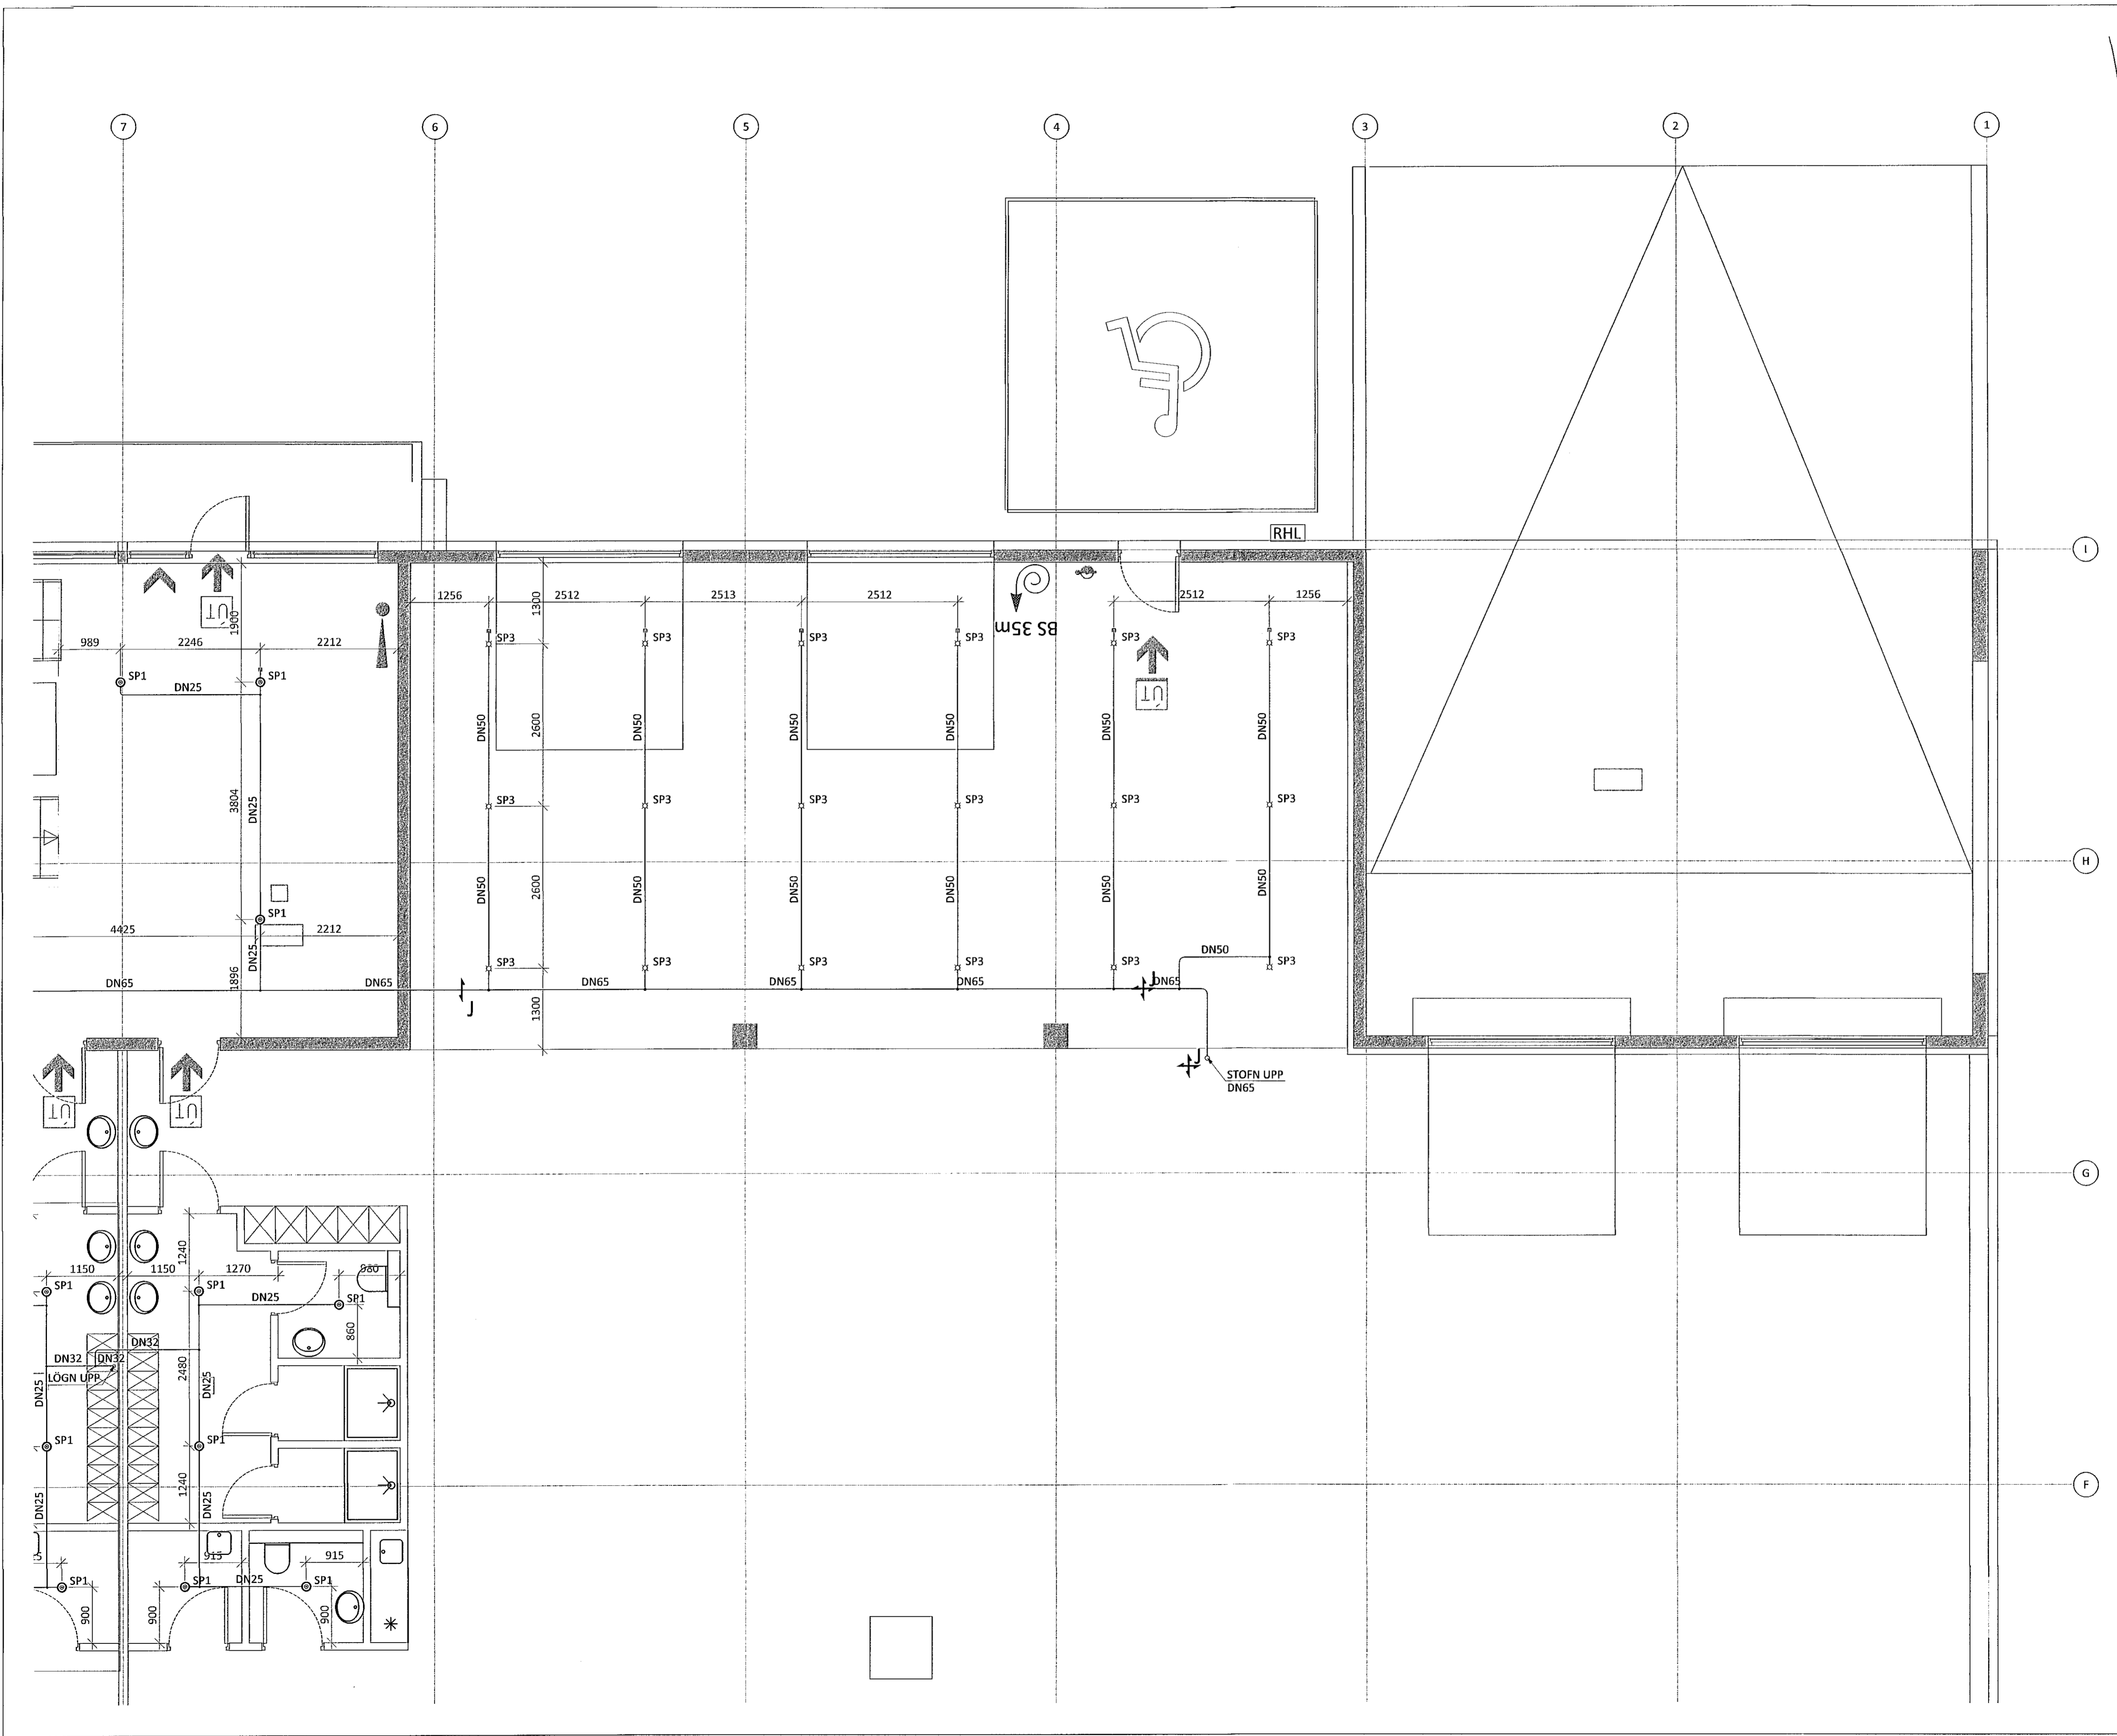

LYKILMYND

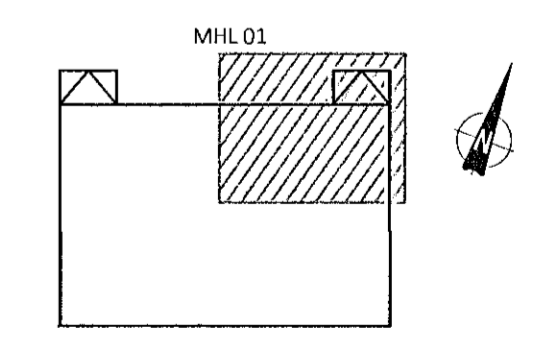

**KVARDI** ehf  
Tækni- og ráðgjafafyrirgæfing  
Nethyl 2F, 110 Reykjavík  
Sími: 851 1213  
Netfang: gummi@ktr.is

**EINHELLA 1, mhl 01**  
HAFNARFIRÐI

VATNSÚÐAKERFI  
GRUNNMYND 1. HÆÐ  
2. HLUTI

SAMPYKKT KT.  
*Sveinur Þorsteinsson* 09/1623588  
HÖNNUÐUR NETFANG YFIRFARID DAGS. SAMP.  
GP gummi@ktr.is SEG 18.01.23  
MKV. (A1) VERKNUMER TEKNI. NR. BR.ÚTG.  
1:50 22003 5-1102