


Samþykkt þann
06. feb. 2023


Andri Snær 091623387
ÁRITUN HÖNNUNARSTJÓRA: KT.
SÉRUPPRÁTTUR Í SAMRÆMI VÍÐ GILDANDI AÐALUPPRÁTT.
VERKNR: EINHELLA 1, mhl 01 DAGS.ÚTG: 17.08.22

ÚTGÁFUFRILL

ÚTG. DAGS. LÝSING

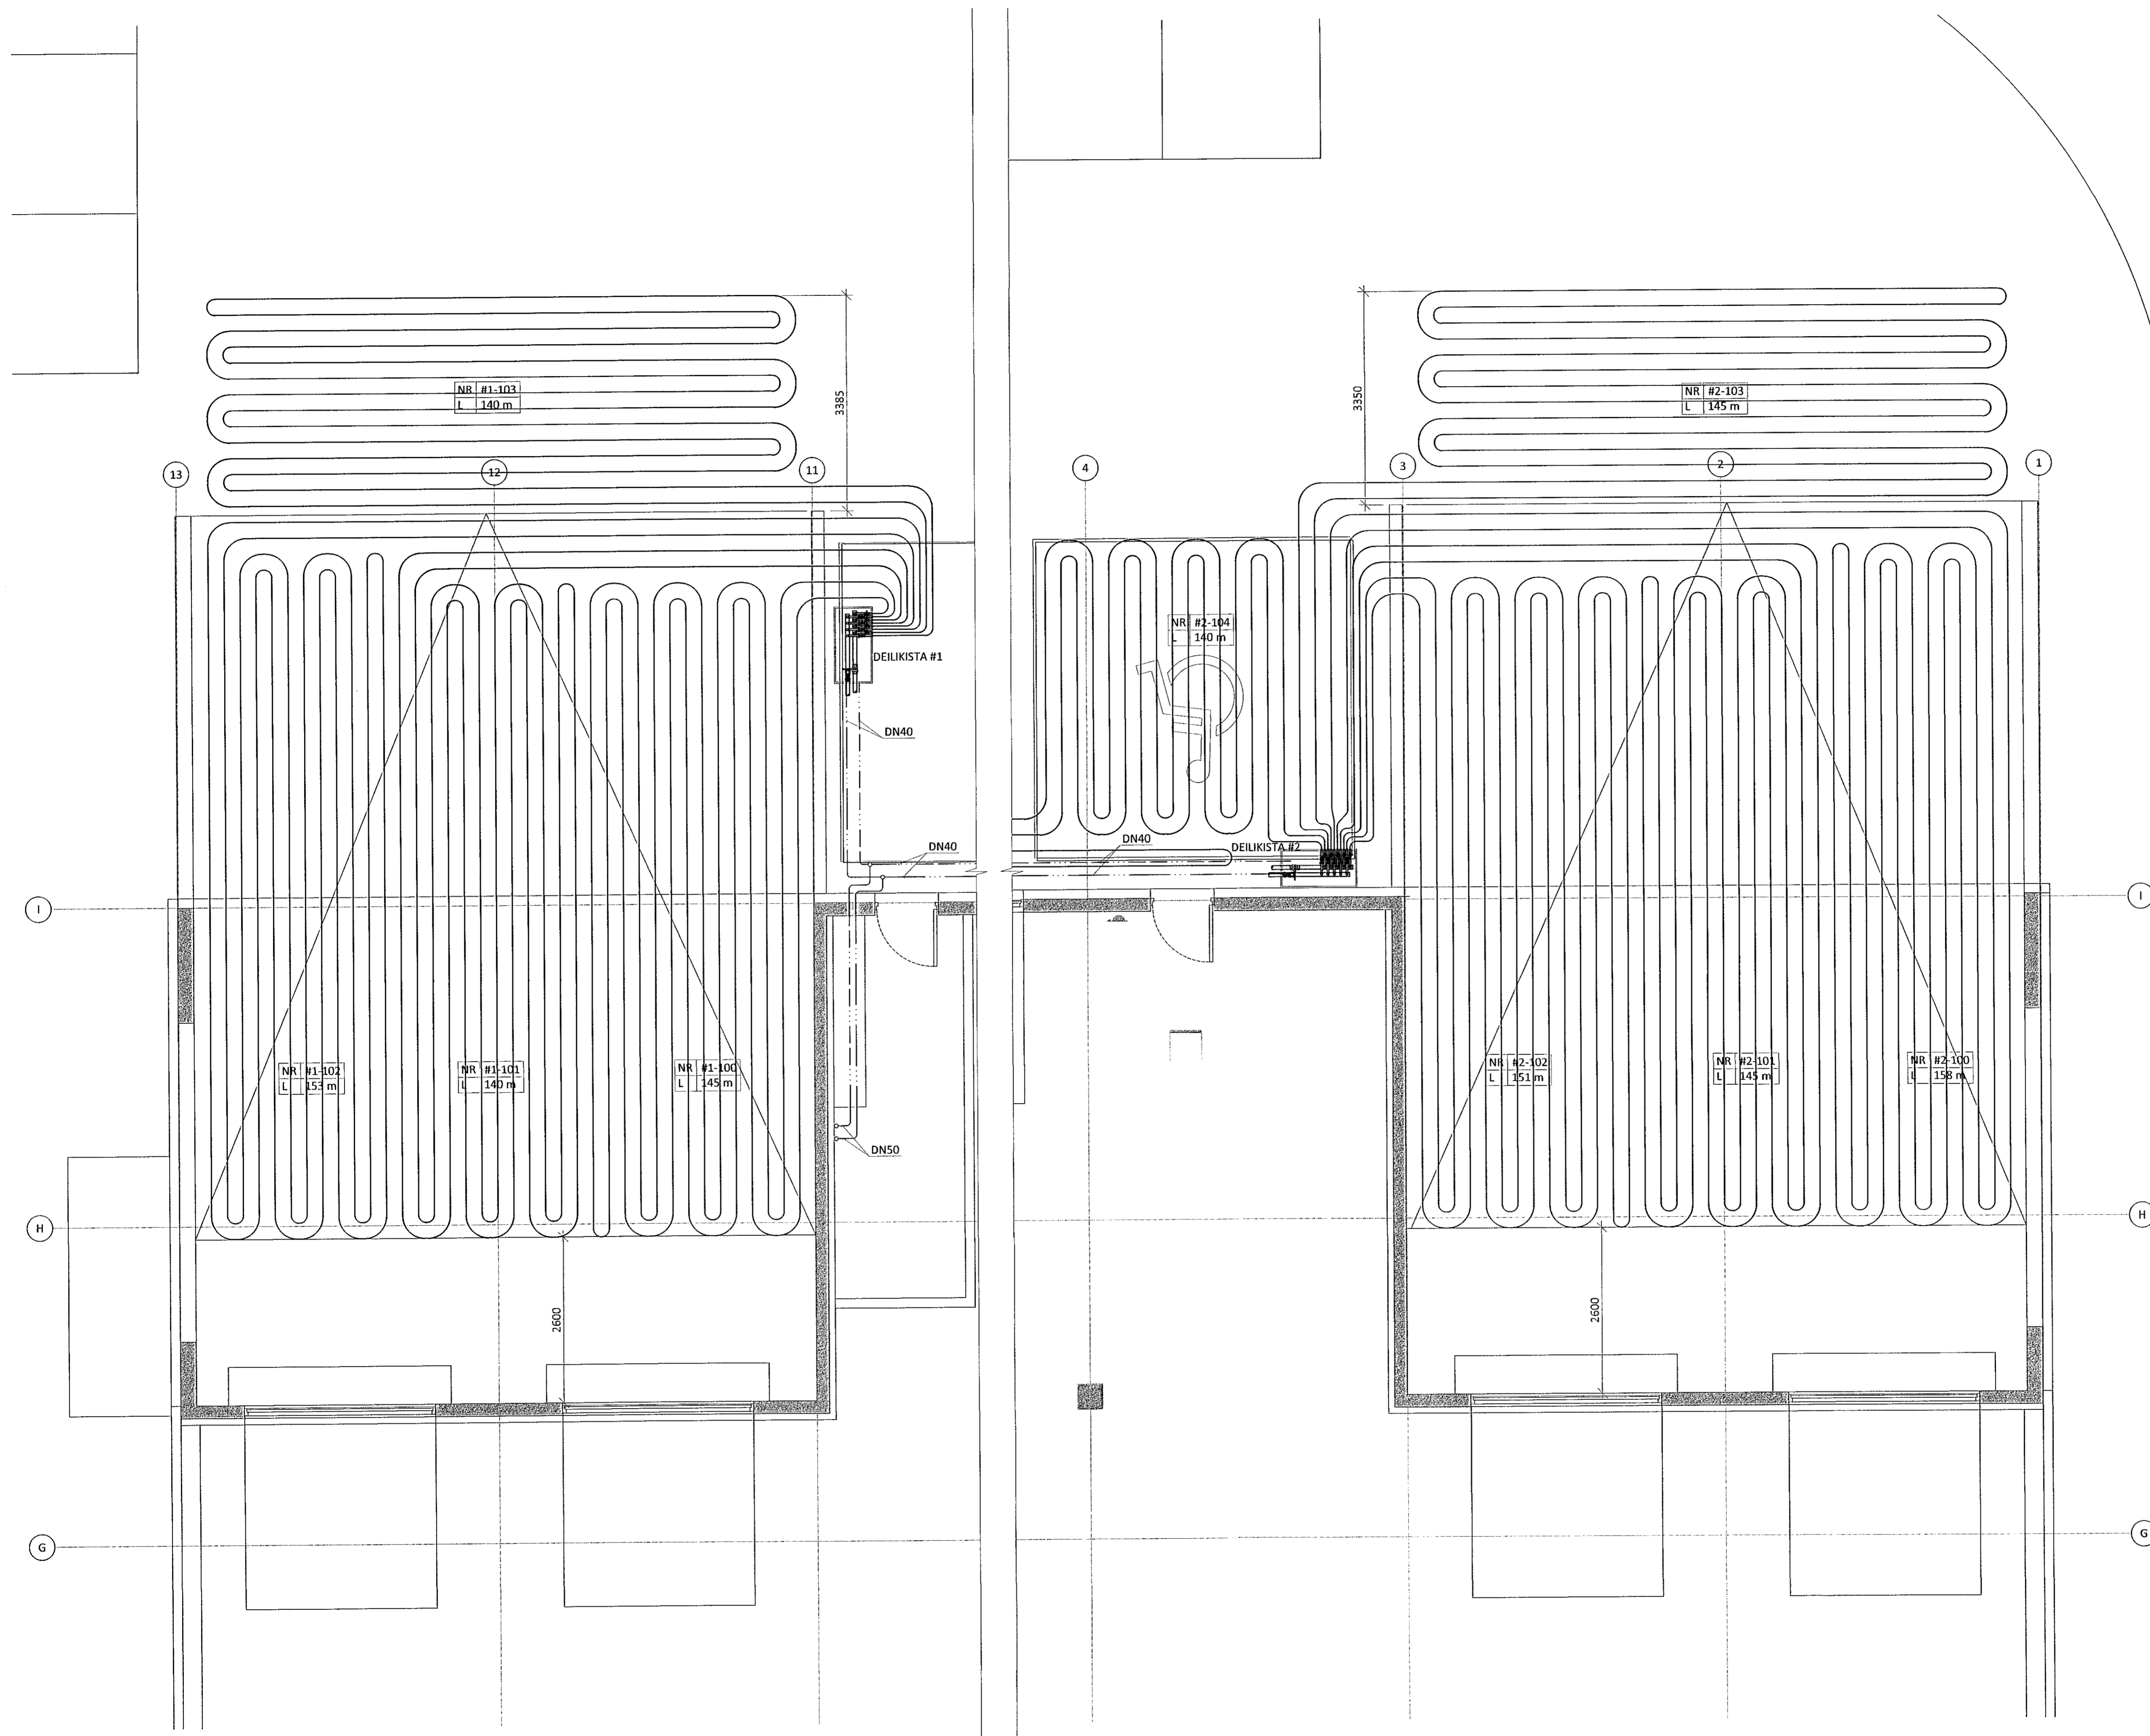

LYKILMYND

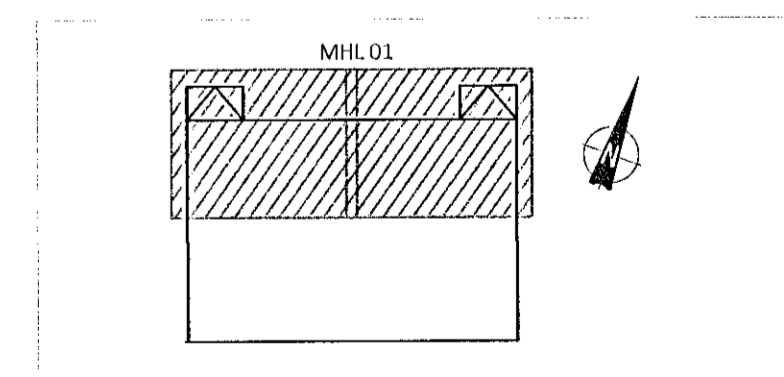

KVARDI ehf
Tækni- og ráðgjafafyrirnefni
Nethyl 2E, 110 Reykjavík
Sími: 851 1213
Netfang: gummi@ktr.is

EINHELLA 1, mhl 01

HAFNARFIRDI
SNJÓBRÆÐSLUKERFI
GRUNNMYND
1 & 2 HLUTI

SAMPYKKT	KT.		
ÖSVALDUR ÞEYSSON	020672-5369		
HÖNNUÐUR	NETFANG	YFIRFARIÐ	DAGS. SAMP.
GP	gummi@ktr.is	SEG	18.01.23
MKV. (A1)	VERKNÚMÉR	TEIKN. NR.	BR.ÚTG.
1:50	22003	4-1001	