


06. feb. 2023  
Róbert A. Róbertsson

ÁRITUN HÖNNUNARSTJÓRA: KT.  
SERUÐPRÁTTUR Í SAMRÆMI VÍÐ GILDANDI AÐALUÐPRÁTT.  
VERKNR: EINHELLA 1, mhl 01 DAGS.ÚTG: 17.08.22

ÚTGÁFUFERILL

ÚTG. DAGS. LÝSING

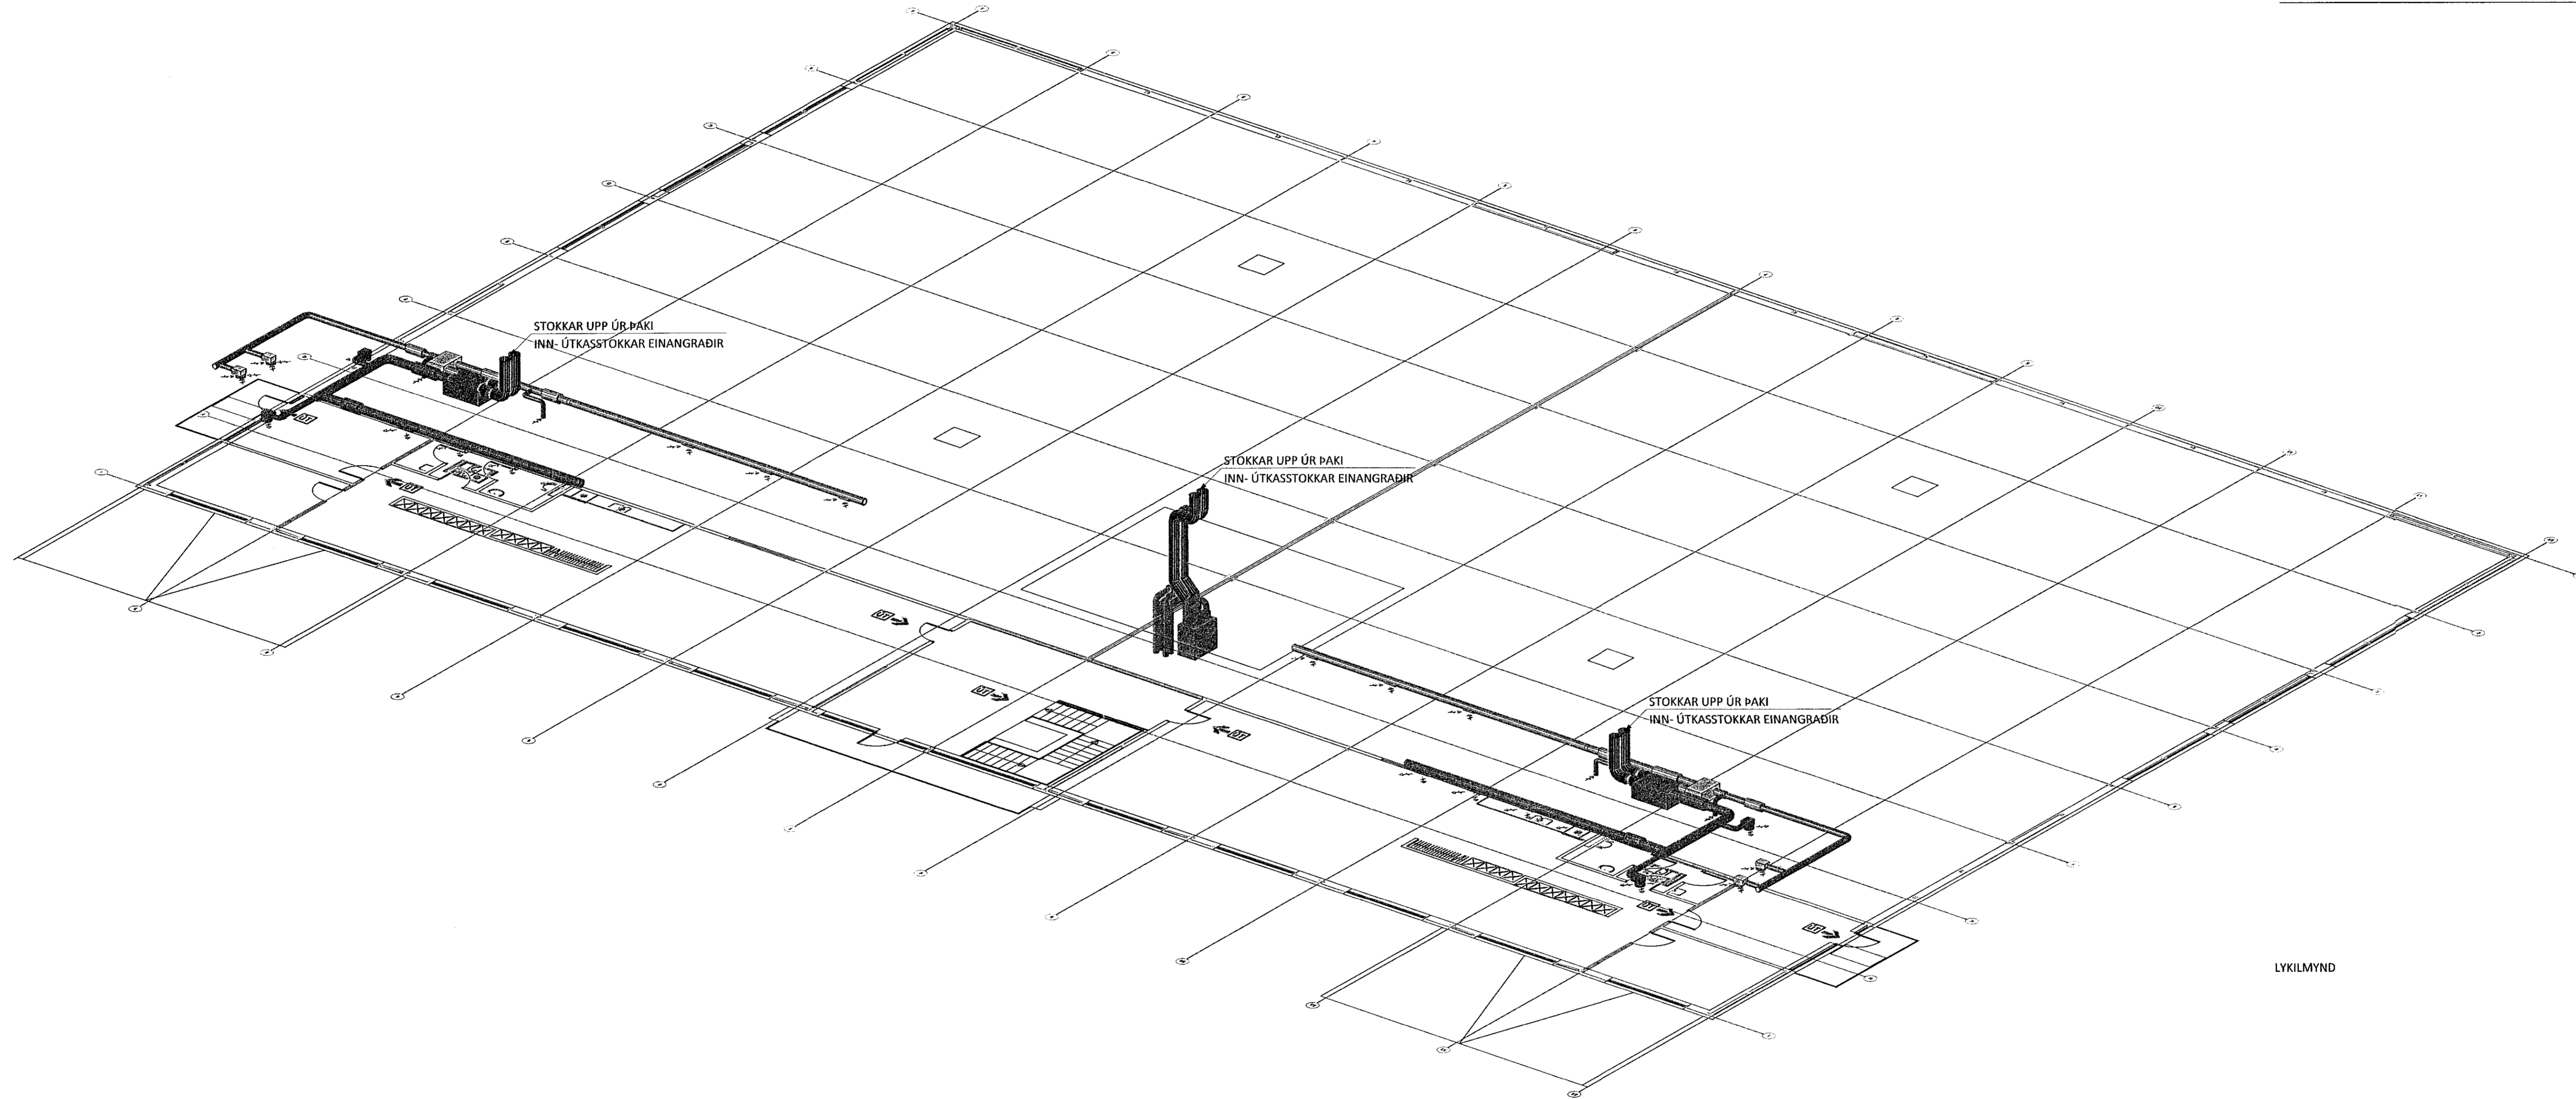

LYKILMYND

**KVARDI** ehf  
Tækni- og ráðgjafabústa  
Nethyl 2E, 110 Reykjavík  
Sími: 851 1213  
Netfang: gummi@ktr.is

EINHELLA 1, mhl 01  
HAFNARFIRDI

LOFTRESIKERFI  
RÚMMYND 2. HÆÐ  
YFIRLITSMYND

SAMPYKKT KT.  
HÖNNUNARSTJÓRI: Róbert A. Róbertsson 020672-5369  
HÖNNUNUR NETFANG YFIRFARID DAGS. SAMP.  
GP gummi@ktr.is SEG 18.01.23  
MKV. (A1) VERKNÚMUR TEIKN. NR.  
1:100 22003 3-1250