


Sampykkt bann
 08. feb. 2023
 Róbert A. Róbertsson

Róbert A. Róbertsson 091623857

ÁRITUN HÖNNUNARSTJÓRA: KT.
 SÉRUPPRÁTTUR (SAMRÆMI VÍÐ GILDANDI ADALUPPRÁTT.
 VERKNR: EINHELLA 1, mhl 01 DAGS.ÚTG: 17.08.22

ÚTGÁFUFRILL
 ÚTG. DAGS. LÝSING

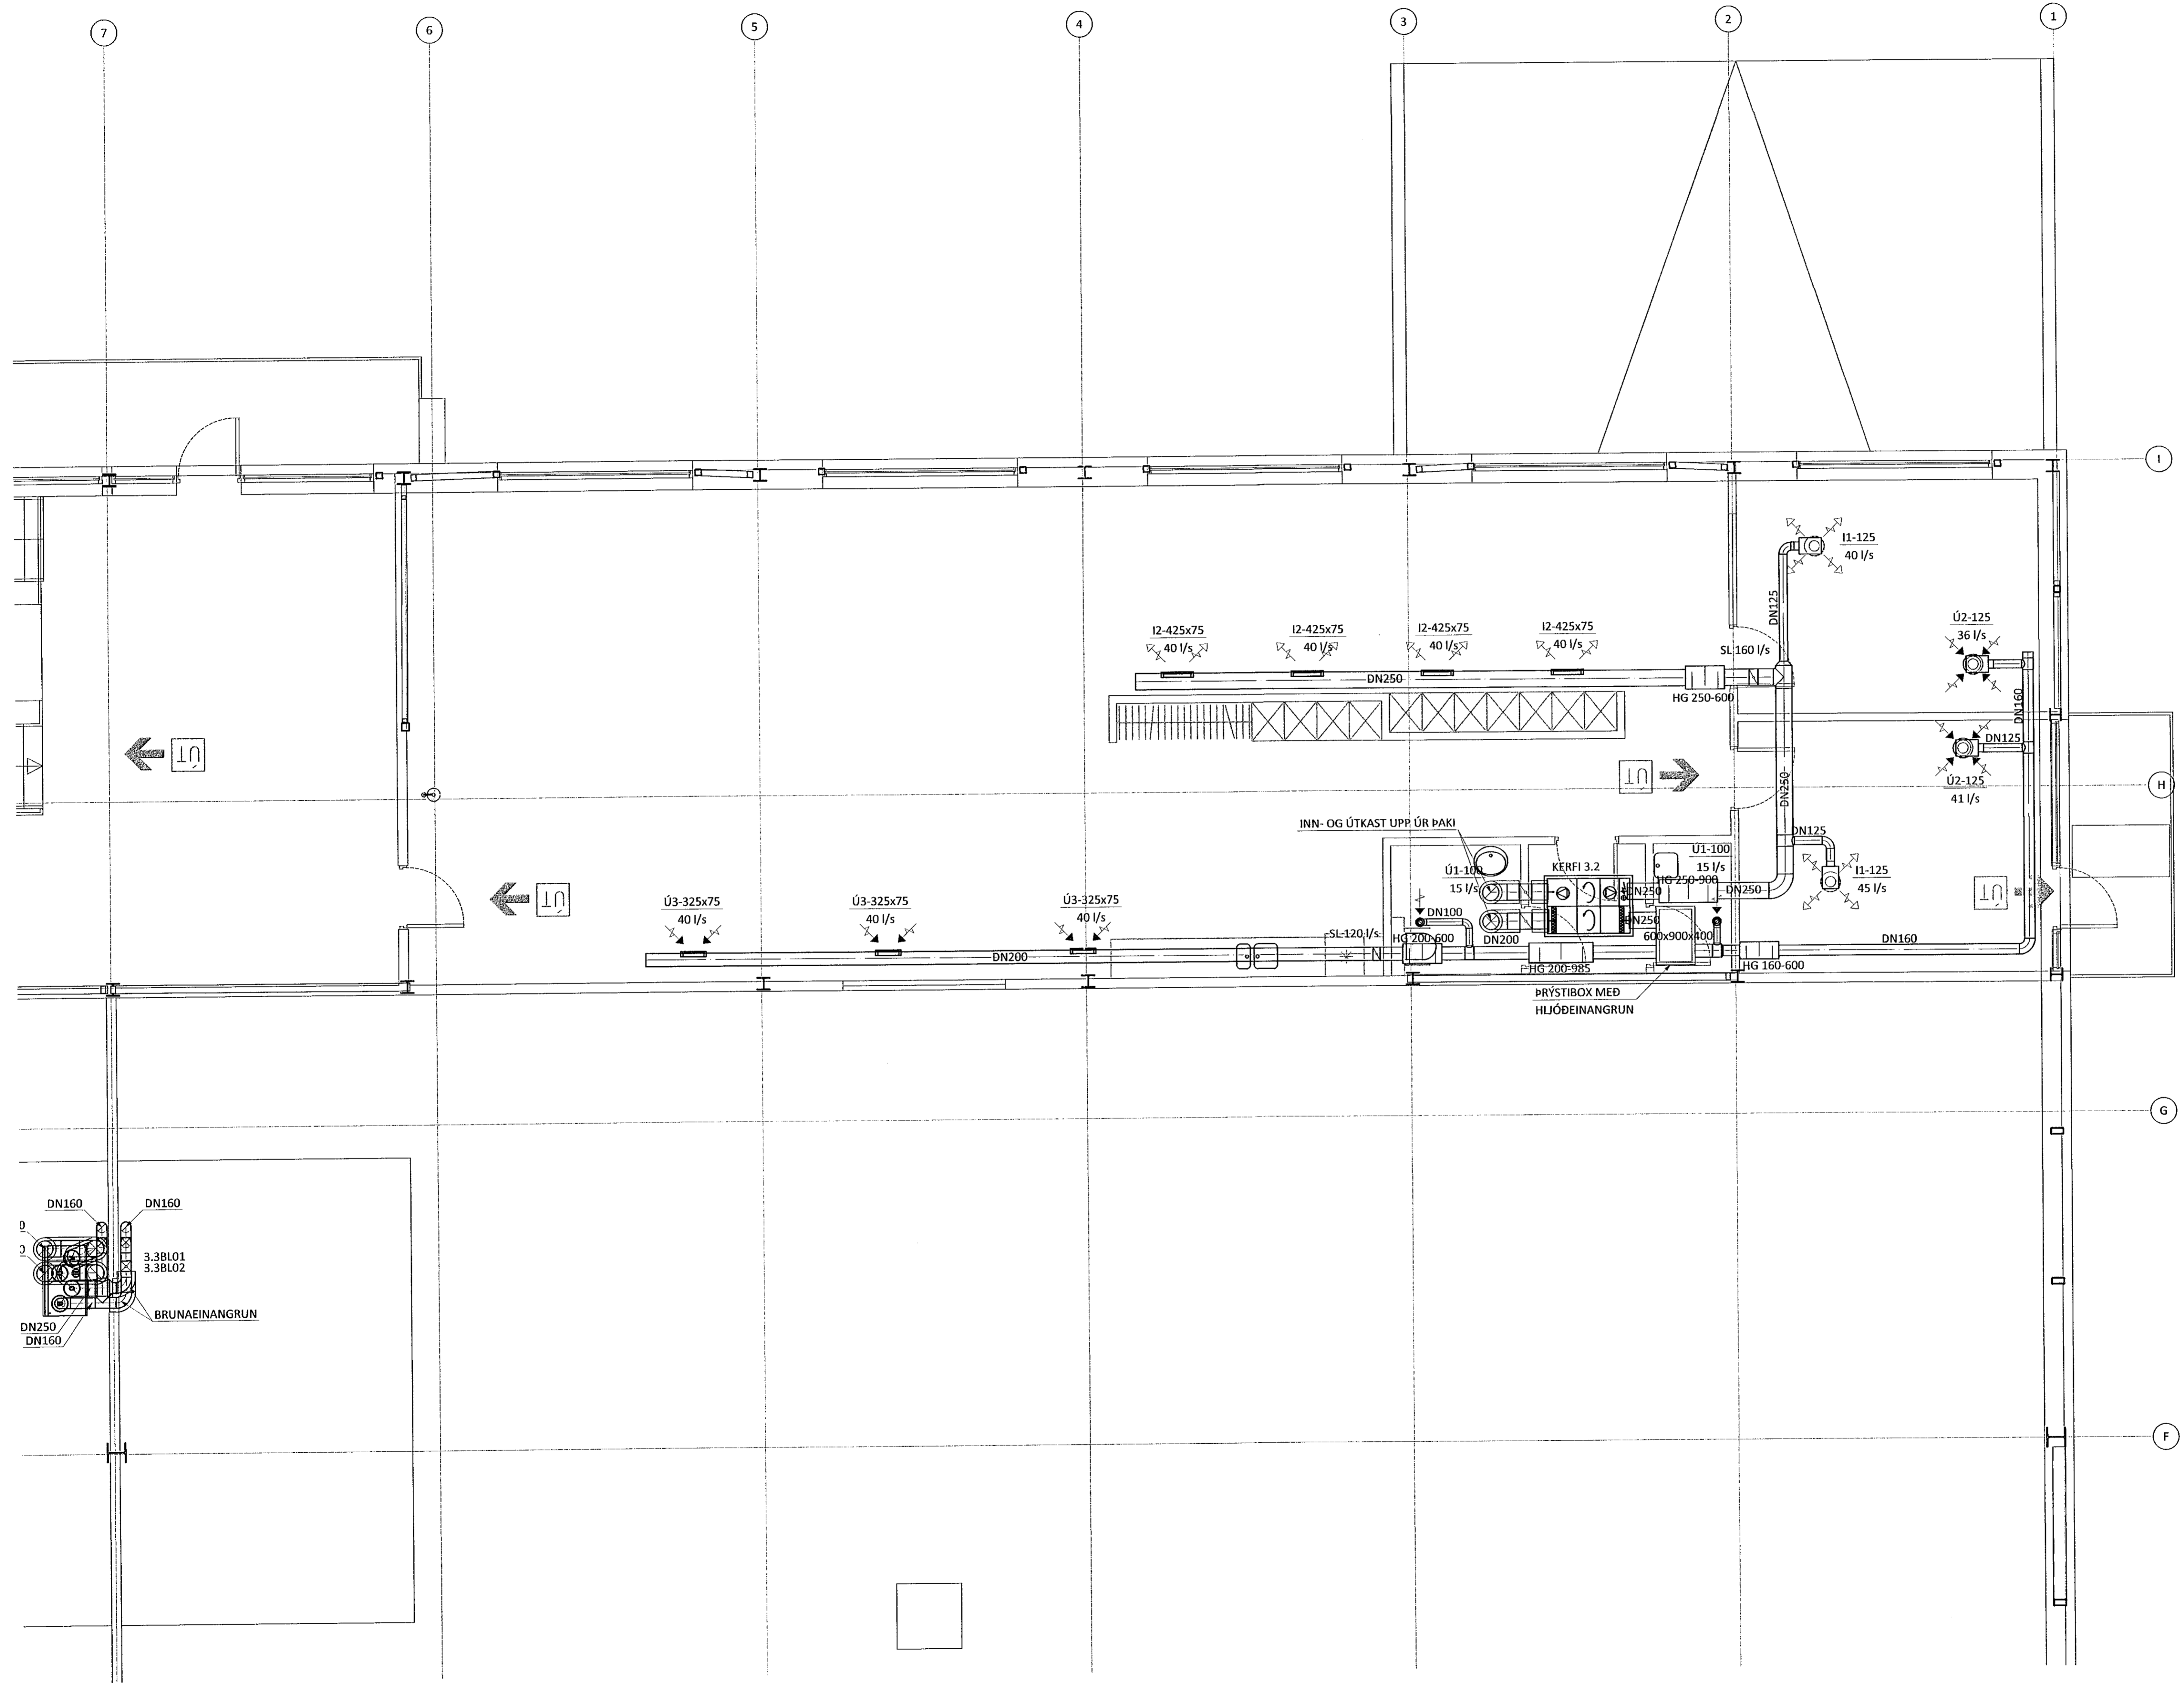

LYKILMYND

KVARDI ehf
 Tækní- og ráðgjafafyrirnefni
 Nethyl 2E, 110 Reykjavík
 Sími: 851 1213
 Netfang: gummi@ktr.is

EINHELLA 1, mhl 01
 HAFNARFIRDI

LOFTRÆSIKERFI
 GRUNNMÝND 2. HÆÐ
 2. HLUTI

SAMPYKKT
 Hönnuður: Róbertsson KT.
 Hönnuður: Róbertsson KT. 020672-5369
 HÖNNUÐUR NETFANG YFIRFARIÐ DAGS. SAMP.
 GP gummi@ktr.is SEG 18.01.23
 MKV. (A1) VERKNUMER TEIKN. NR. BR.ÚTG.
 1:50 22003 3-1202