
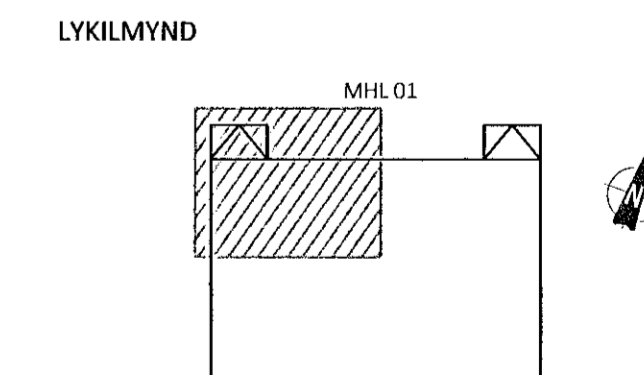
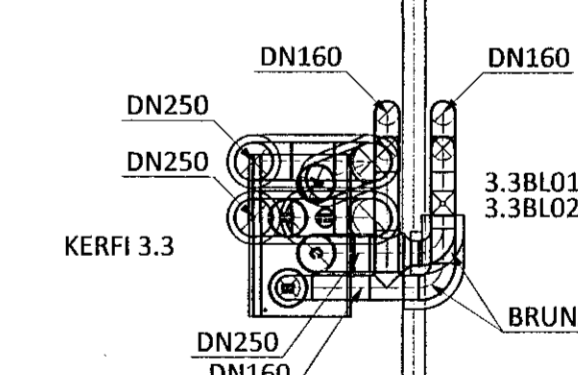


Róbert A. Róbertsson 091623587
ARITUN HÖNNUNARSTJÓRA: KT.
SÉRUPPRÁTTUR Í SAMRÆMI VÍÐ GILDANDI AÐALUPPRÁTT.
VERKNR: EINHELLA 1, mhl 01 DAGS.ÚTG: 17.08.22

ÚTGÁFUFRILL

ÚTG. DAGS. LÝSING

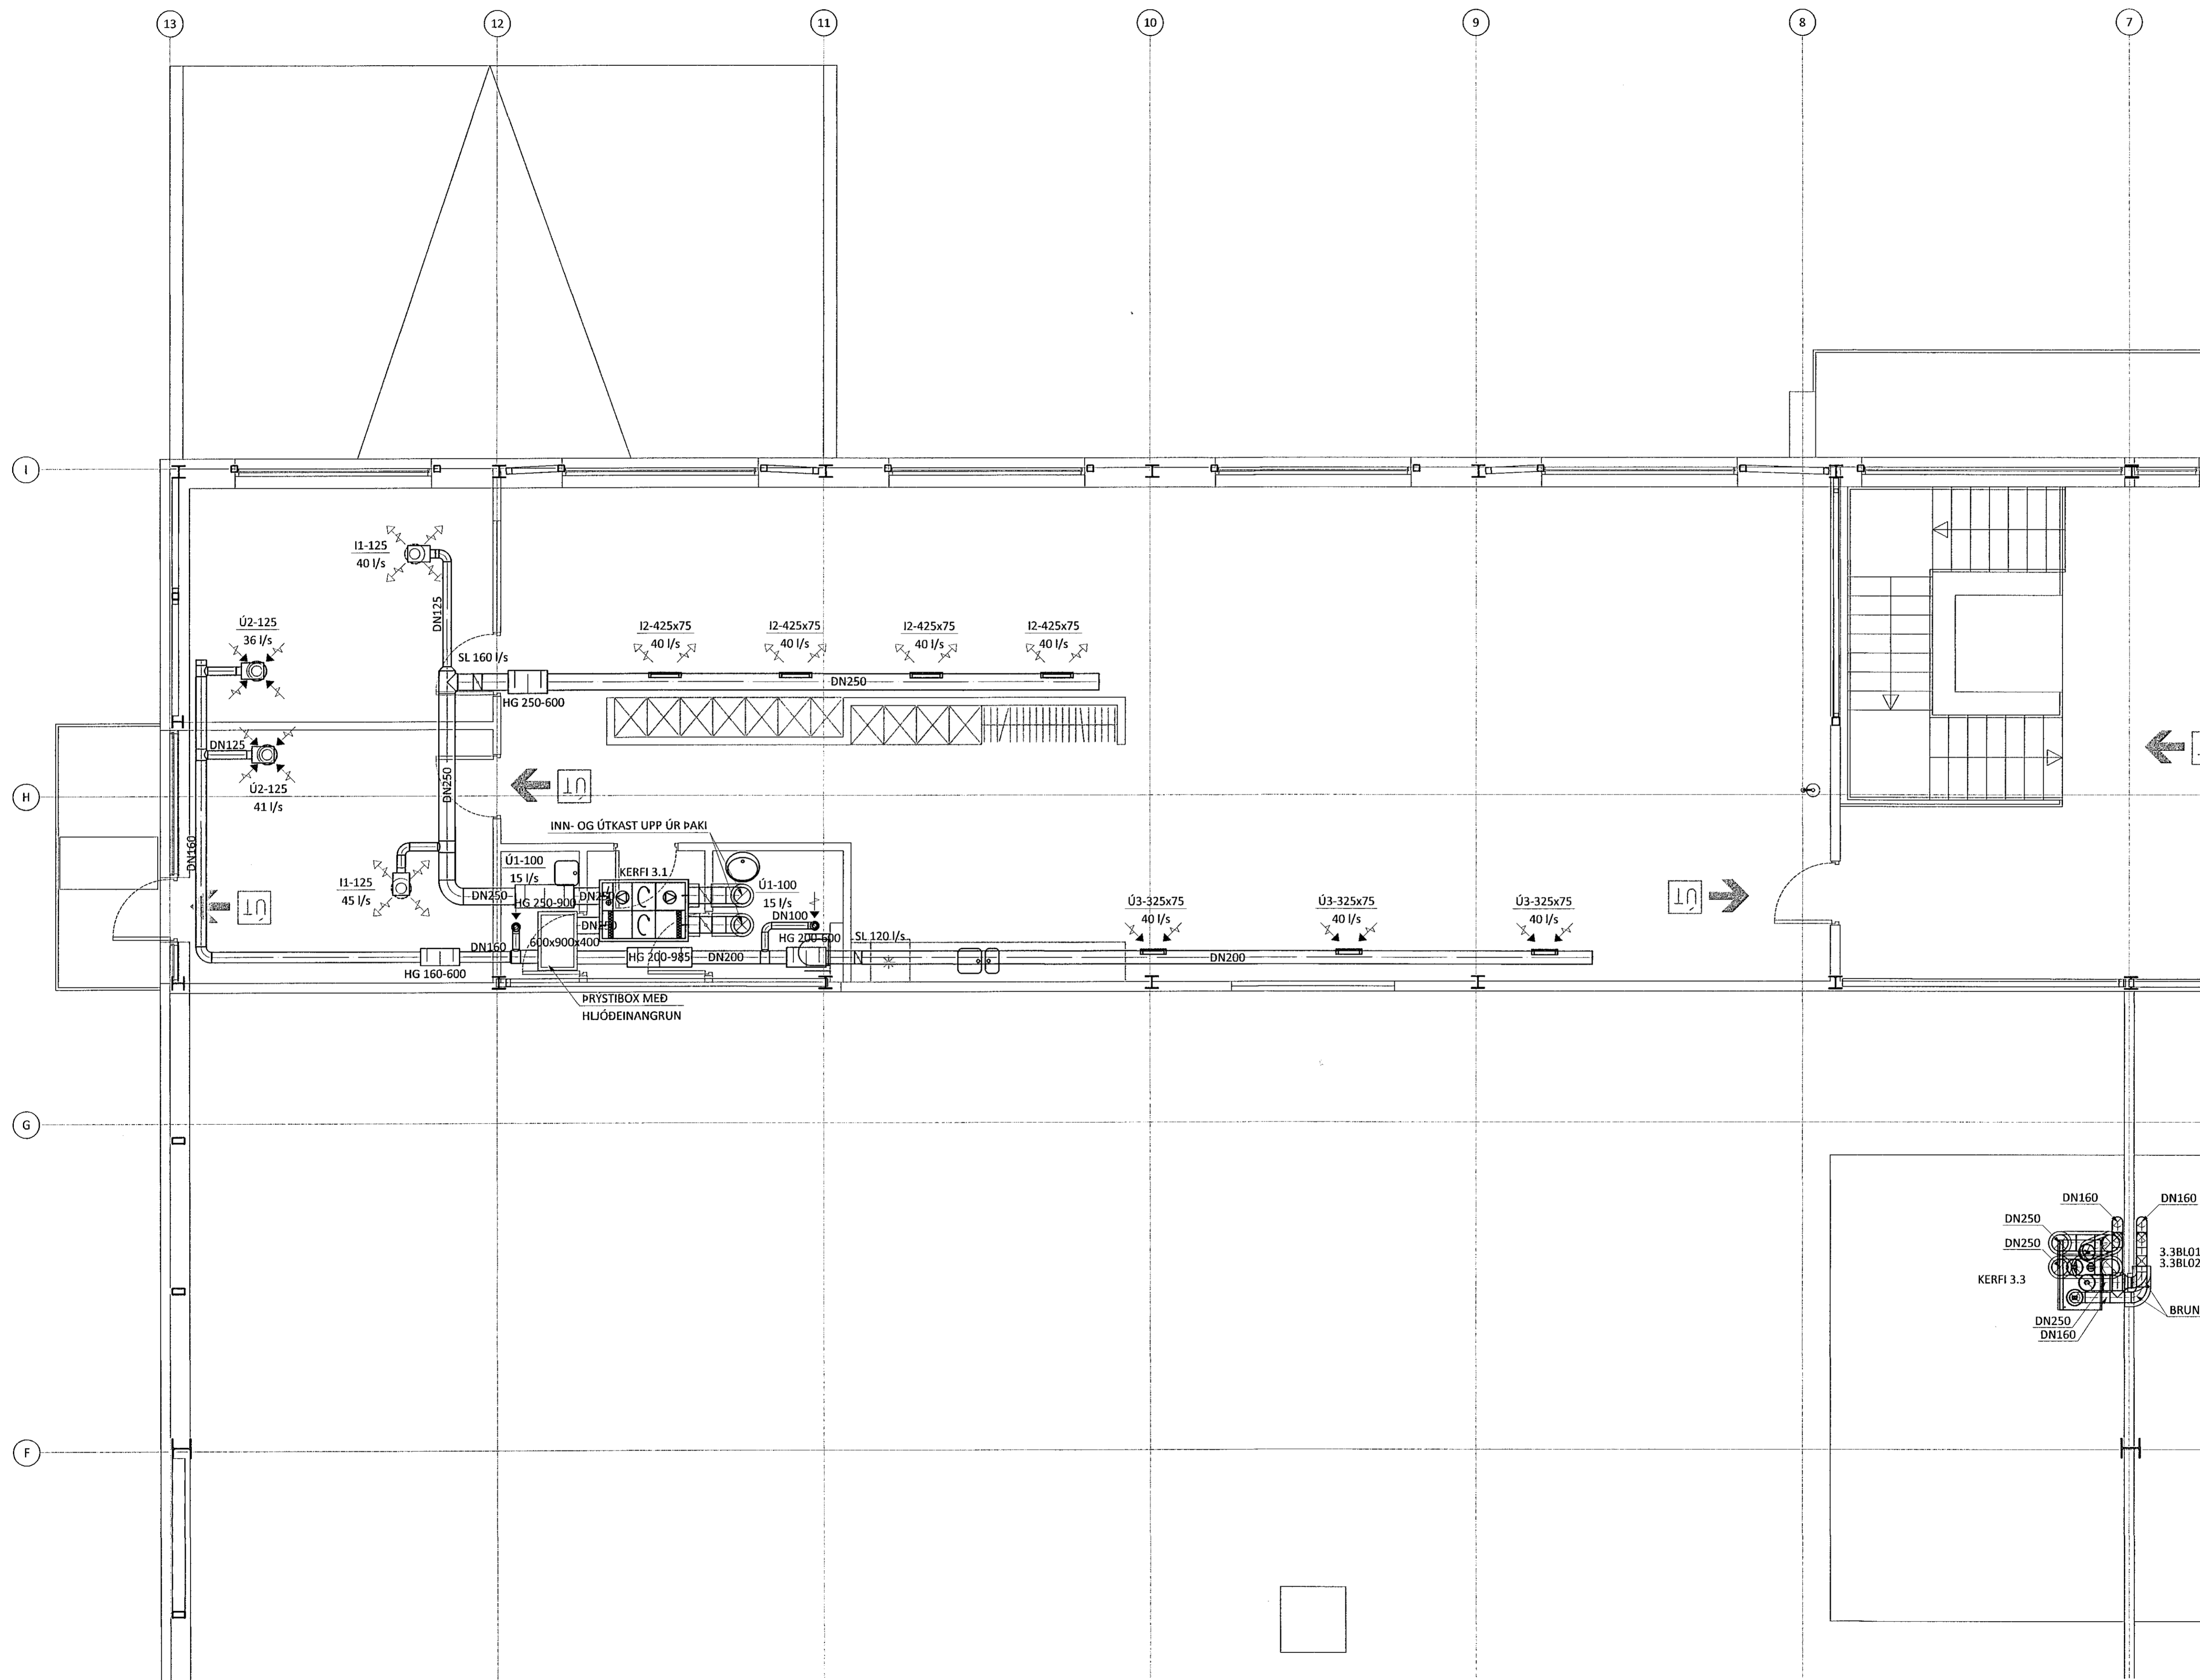

KVARDI ehf
Tækni- og ráðgjafaröðusta
Nethyl 2E, 110 Reykjavík
Sími: 851 1213
Netfang: gummi@ktr.is

EINHELLA 1, mhl 01
HAFNARFIRÐI

LOFTRÆSIKERFI
GRUNNMYND 2. HÆÐ
1. HLUTI

SAMPYKKT KT.
HÖNNUNUR NETFANG YFIRFIRÐI DAGS. SAMP.
GP gummi@ktr.is SEG 18.01.23
MKV. (A1) VERKNÚMUR TEKN. NR. BR.ÚTG.
1:50 22003 3-1201