


Samþykkt þann
06. feb. 2023
Hafnarfirði
Róbert A. Róbertsson


Róbert A. Róbertsson
ARITUN HÖNNUNARSTJÓRA: KT.
SÉRUPPRÁTTUR Í SAMRÆMI VÍÐ GILDANDI AÐALUPPRÁTT.
VERKNR: EINHELLA 1, mhl 01 DAGS.ÚTG: 17.08.22

ÚTGÁFUFRILL

ÚTG. DAGS. LÝSING

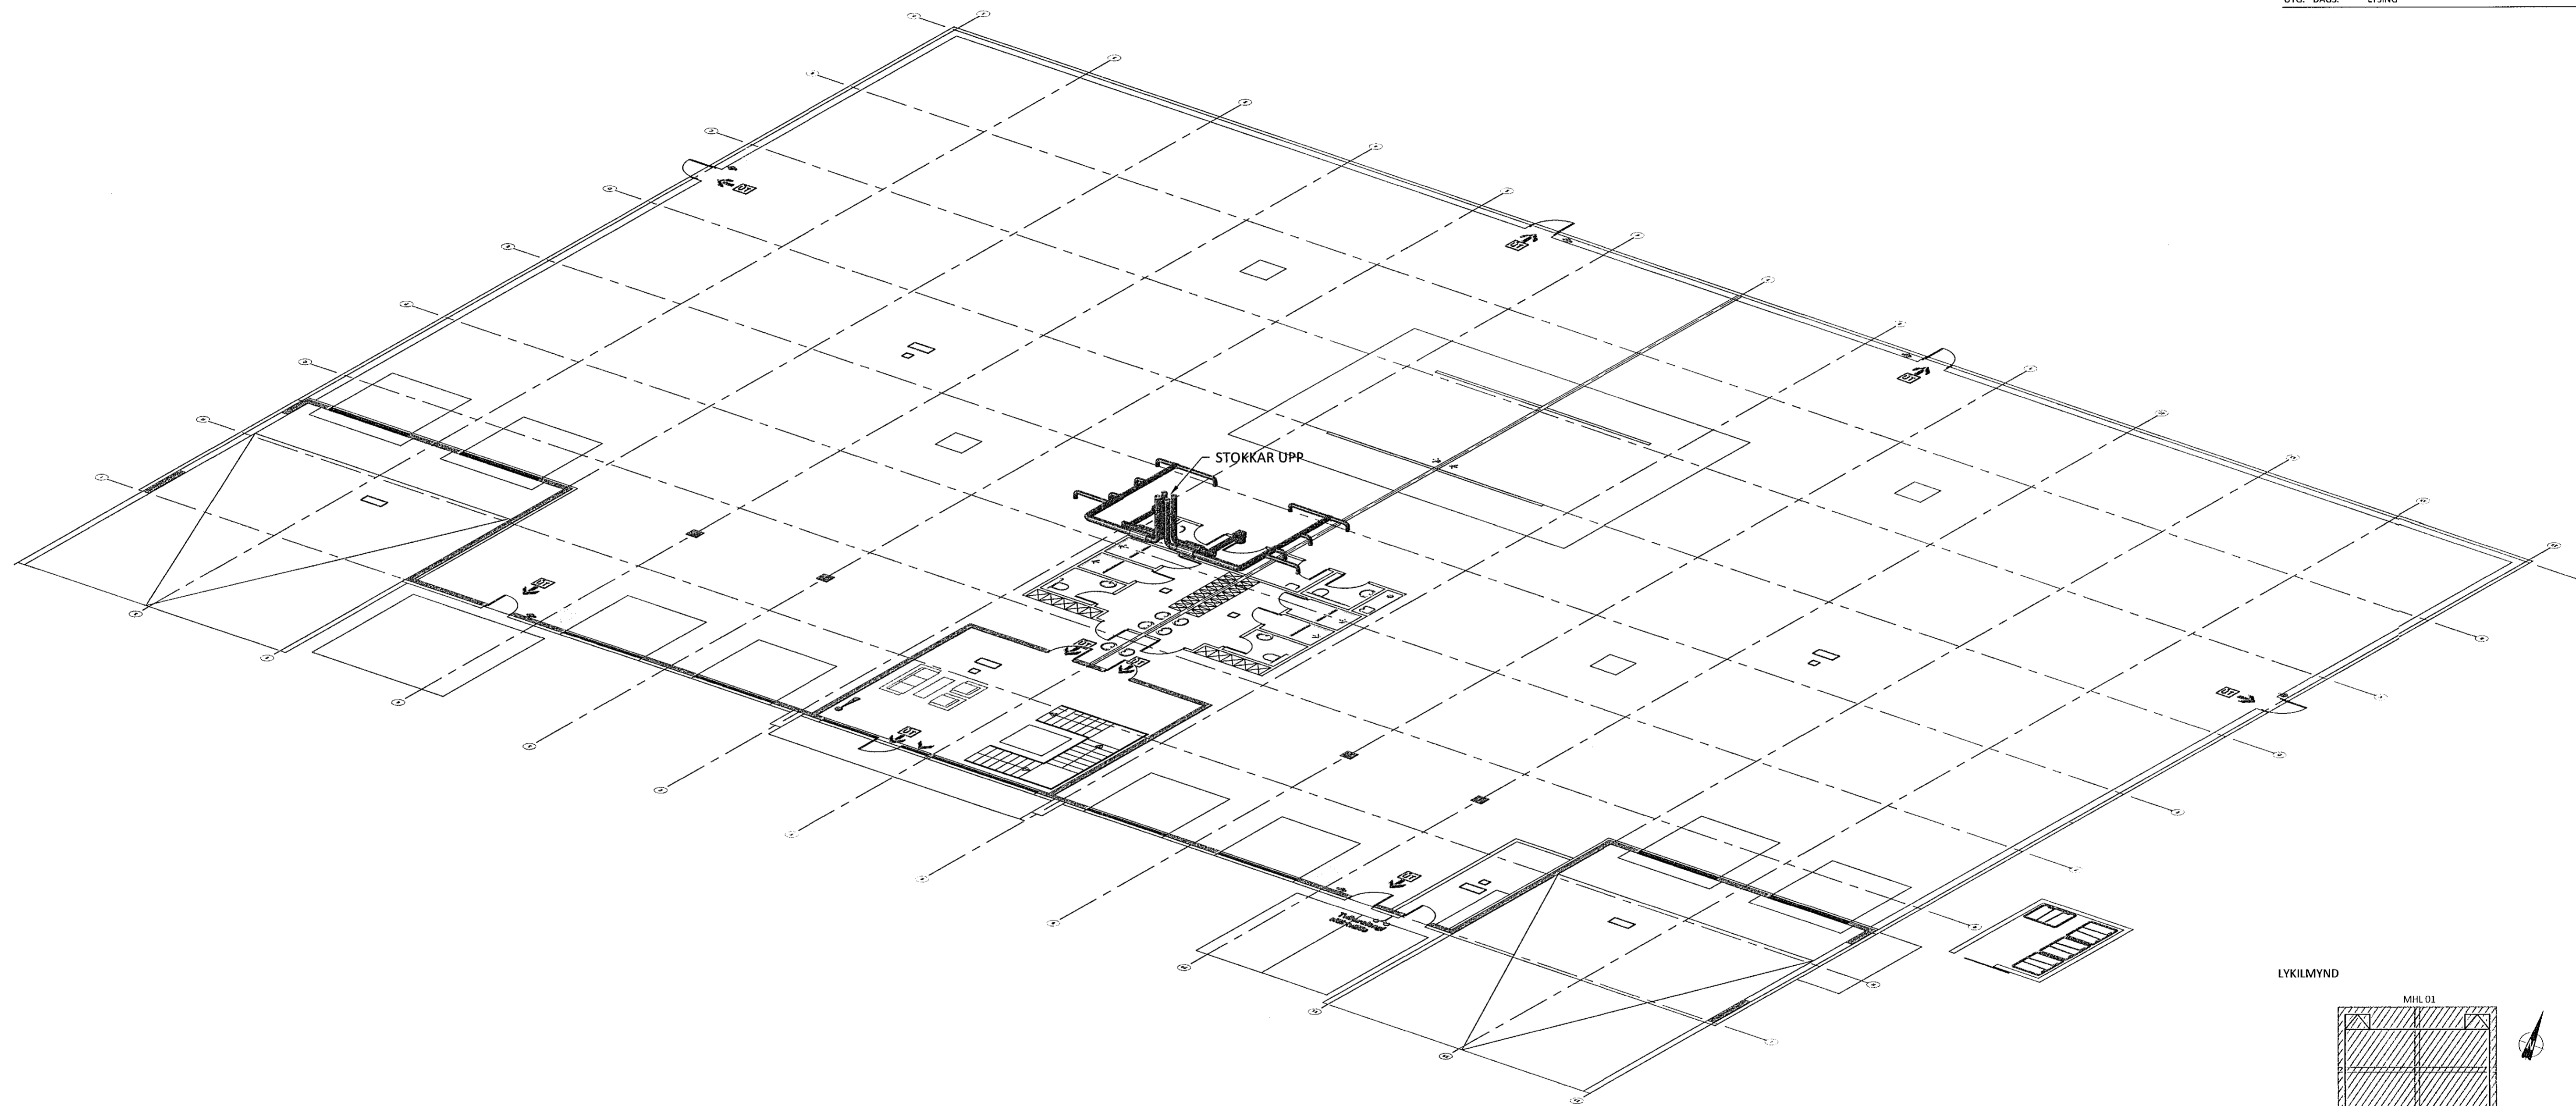

LYKILMYND

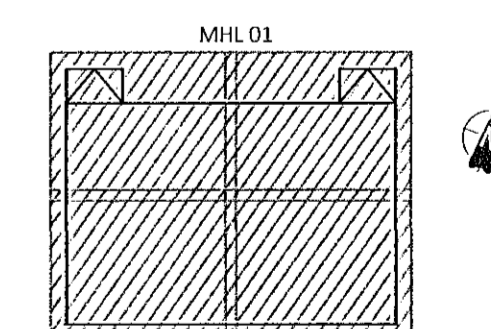

KVARDI ehf
Tækni- og ráðgjafaröðusta
Nethyl 2E, 110 Reykjavík
Sími: 851 1213
Netfang: gummi@ktr.is

EINHELLA 1, mhl 01
HAFNARFIRÐI

LOFTRÆSIKERFI
RÚMMYND 1. HÆÐ
YFIRLITSMYND

SAMÞYKKT KT.
HÖNNUNARSTJÓRI RÓBERT A. RÓBERTSSON 020672-5369
TÍÐNÁMNDUR NETFANG YFIRFARIÐ DAGS. SAMÞ.
GP gummi@ktr.is SEG 18.01.23
MKV. (A1) VERKNÚMUR TEKNI. NR. BR.ÚTG.
1:100 22003 3-1150