


Sampykkt þann
06. feb. 2023
fr. Lyggingarfulltrúnaði í Hafnarfirði
Róbert A. Róbertsson


Róbert A. Róbertsson 091623589
KT.

ÁRITUN HÖNNUNARSTÓRA: KT.
SÉRUPPRÁTTUR (SAMRÆMI) VÍÐ GILDANDI AÐALUPPRÁTT.
VERKNR: EINHELLA 1, mhl 01 DAGS.ÚTG: 17.08.22

ÚTGÁFUFERILL
ÚTG. DAGS. LÝSING

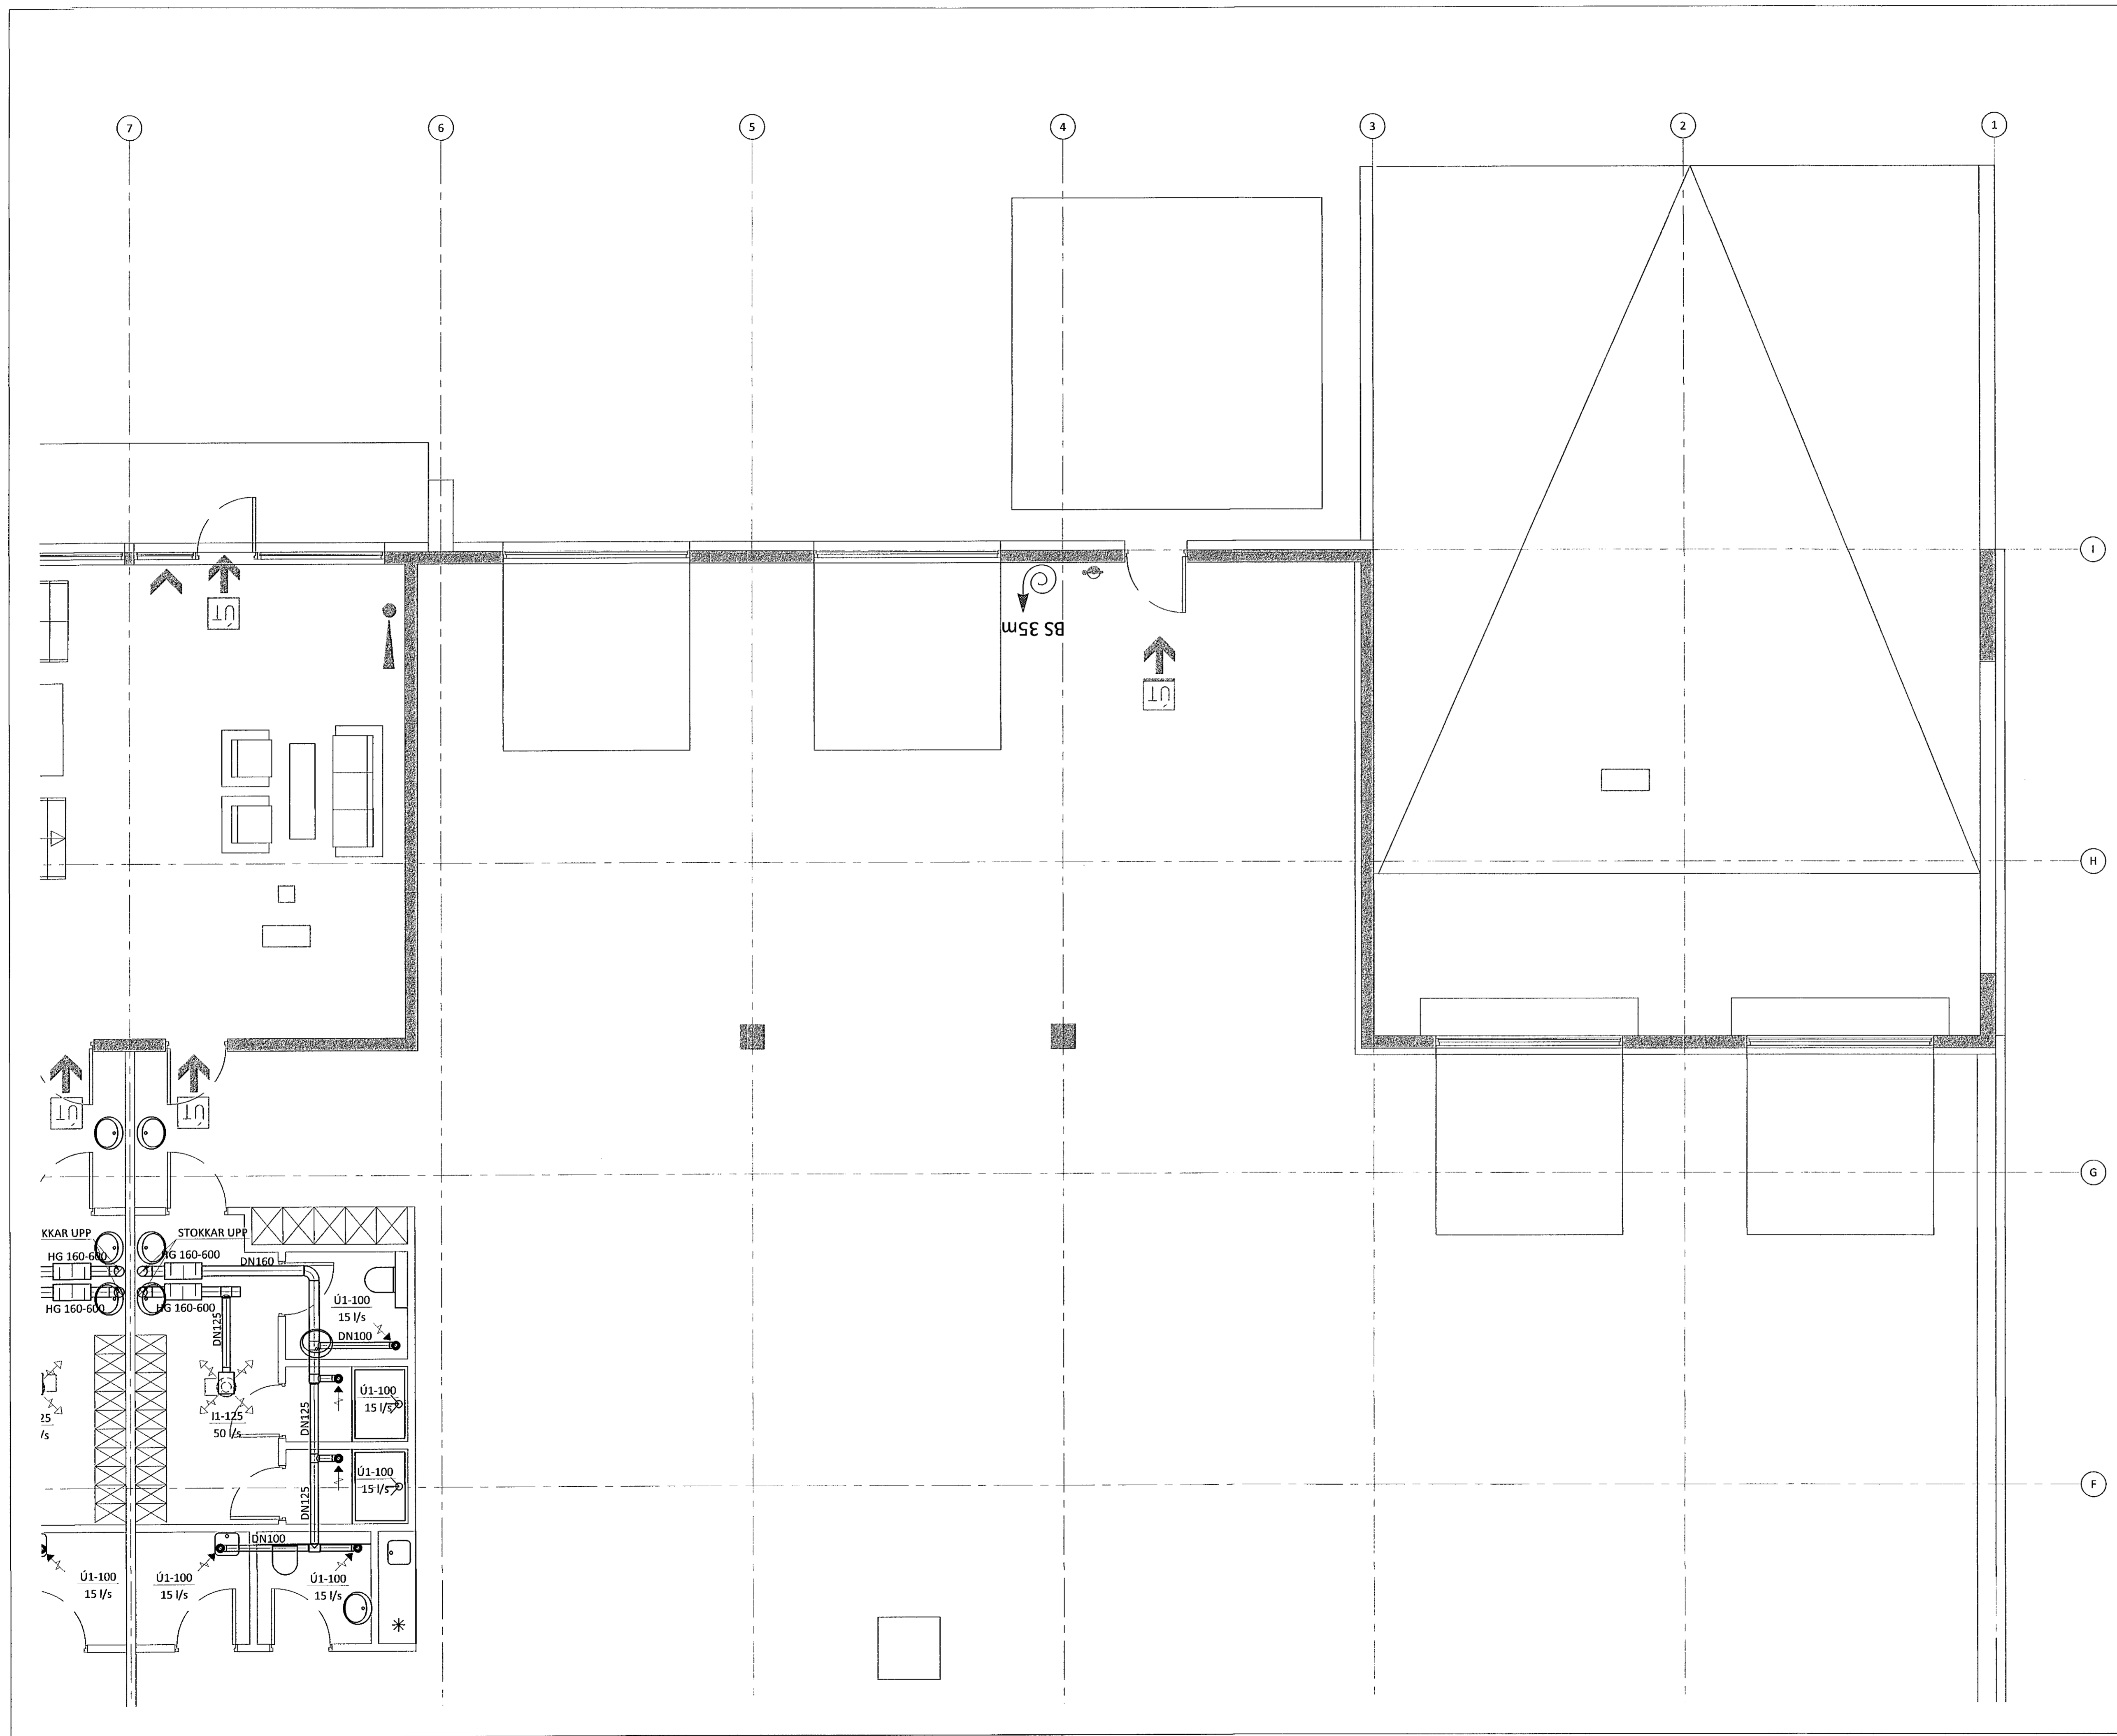

LYKILMYND

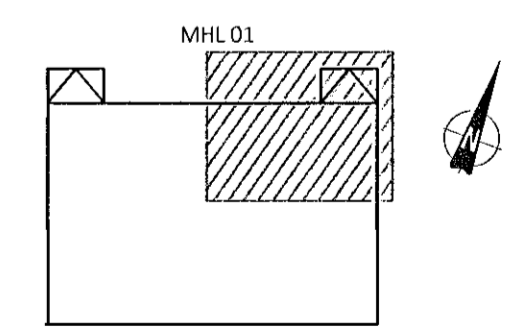

KVARDI ehf
Tækni- og ráðgjafafyrirgæfing
Nethyl 2E, 110 Reykjavík
Sími: 551 1213
Netfang: gummi@ktr.is

EINHELLA 1, mhl 01
HAFNARFIRÐI

LOFTRESIKERFI
GRUNNMYND 1. HÆÐ
2. HLUTI

SAMPYKKT KT.
HÖNNUÐUR NETFANG YFIRFARID DAGS. SAMP.
GP gummi@ktr.is SEG 18.01.23
MKV. (A3) VERKNÚMUR TEIKN. NR. BRÚTG.
1:50 22003 3-1102