



Samþykkt þann  
06. feb. 2023  
Árítun byggingarfulltrúans í Hafnarfirði  
Robert A. Róbertsson

*Robert A. Róbertsson* 0941623897  
ÁRITUN HÖNNUNARSTJÓRA: KT.  
SÉRUPPRÁTTUR Í SAMRÆMI VÍÐ GILDANDI ADALUPPRÁTT.  
VERKNR: EINHELLA 1, mhl 01 DAGS ÚTG: 17.08.22

ÚTGÁFUFRILL  
ÚTG. DAGS. LÝSING

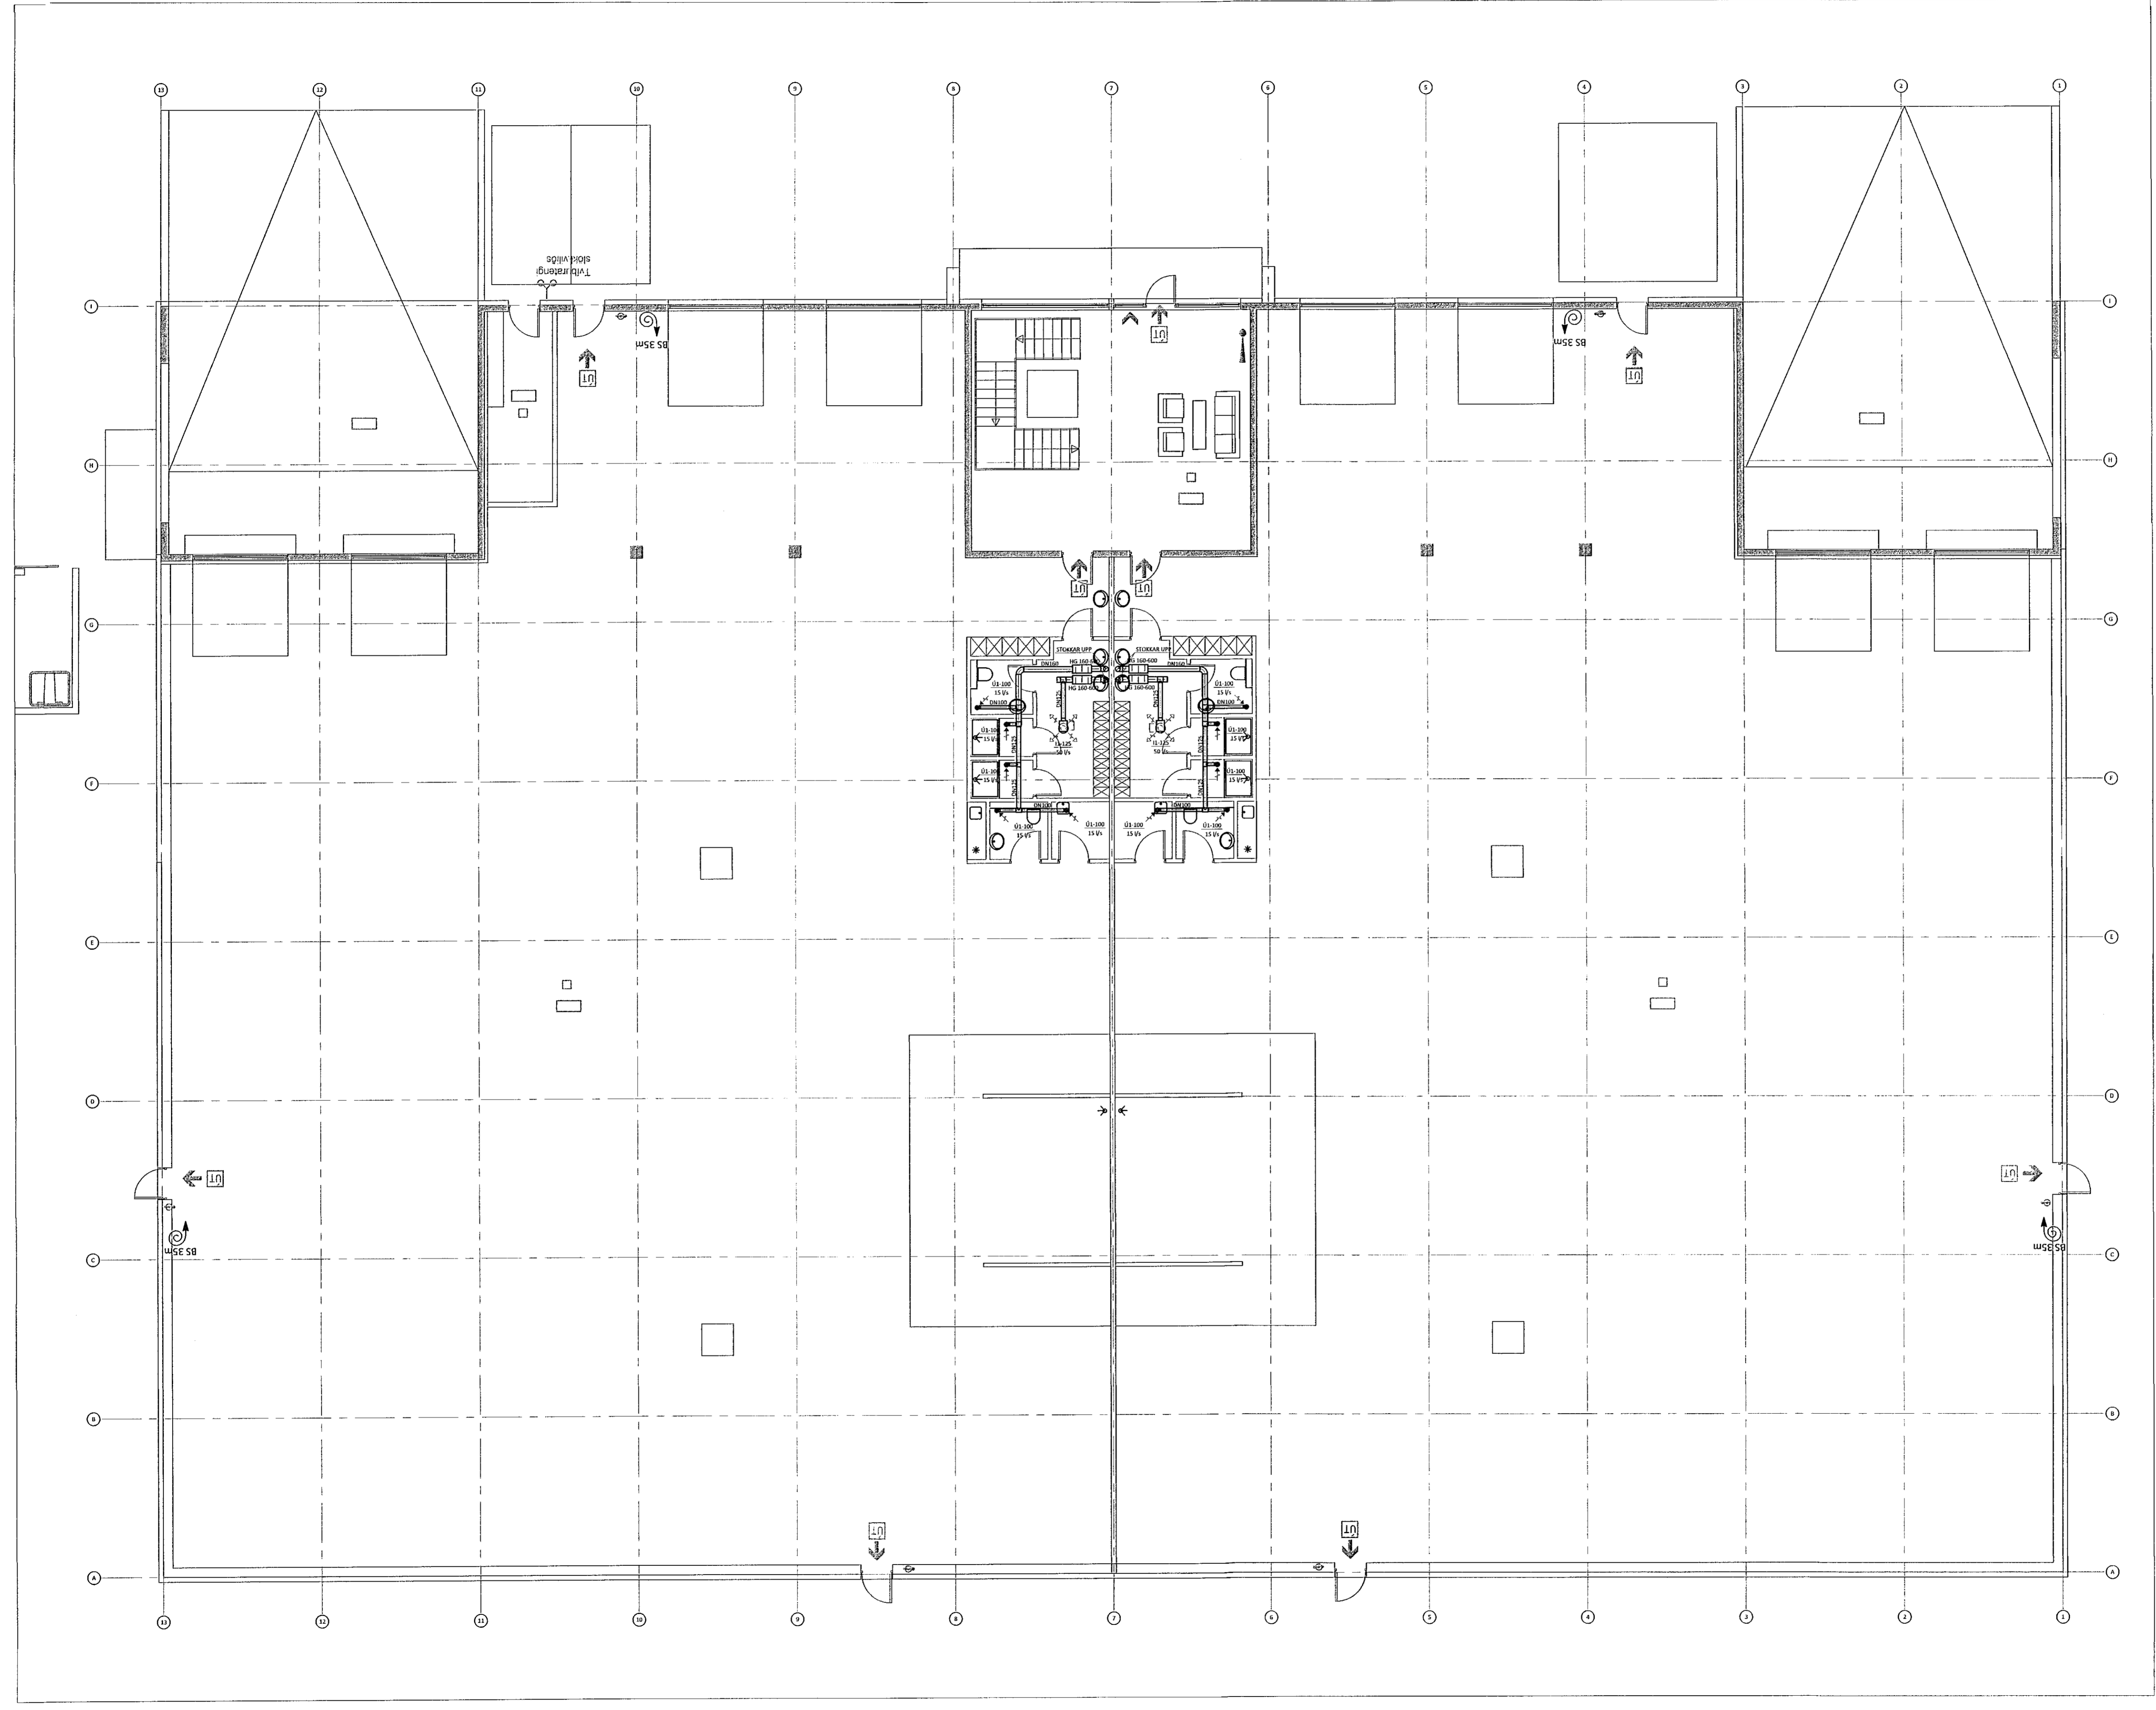

LYKILMYND

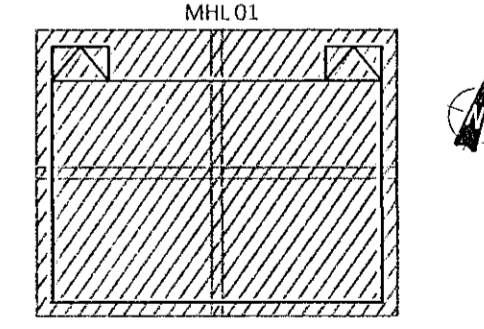

**KVARDI** ehf  
Tækni- og ráðgjafafyrirgæfing  
Nethyl 2E, 110 Reykjavík  
Sími: 851 1213  
Netfang: gummi@ktr.is

EINHELLA 1, mhl 01  
HAFNARFIRÐI

LOFTRÆSIKERFI  
GRUNNMYND 1. HÆÐ  
YFIRLITSMYND

SAMÞYKKT  
HÖNNUÐUR  
GP  
MKV. (A1)  
YFIRFARID  
gummi@ktr.is  
VERKNÚMÉR  
020672-5369  
YFIRFARID  
SEG  
TEIKN. NR.  
3-1100  
DAGS. SAMÞ.  
18.01.23  
BR.ÚTG.  
1:100