

Samþykkt þann

06. feb. 2023

Ín. Byggingarfulltrúnaði Hafnarfirdi
Róbert A. Róbertsson


Róbert A. Róbertsson 08162-3588
KT.

ÁRITUN HÖNNUNARSTJÓRA:


SÉRUPPRÁTTUR Í SAMRÆMI VÍÐ GILDANDI AÐALUPPRÁTT.
VERKNR: EINHELLA 1, mhl 01 DAGS.ÚTG: 17.08.22

ÚTGÁFUFERILL

ÚTG. DAGS. LÝSING

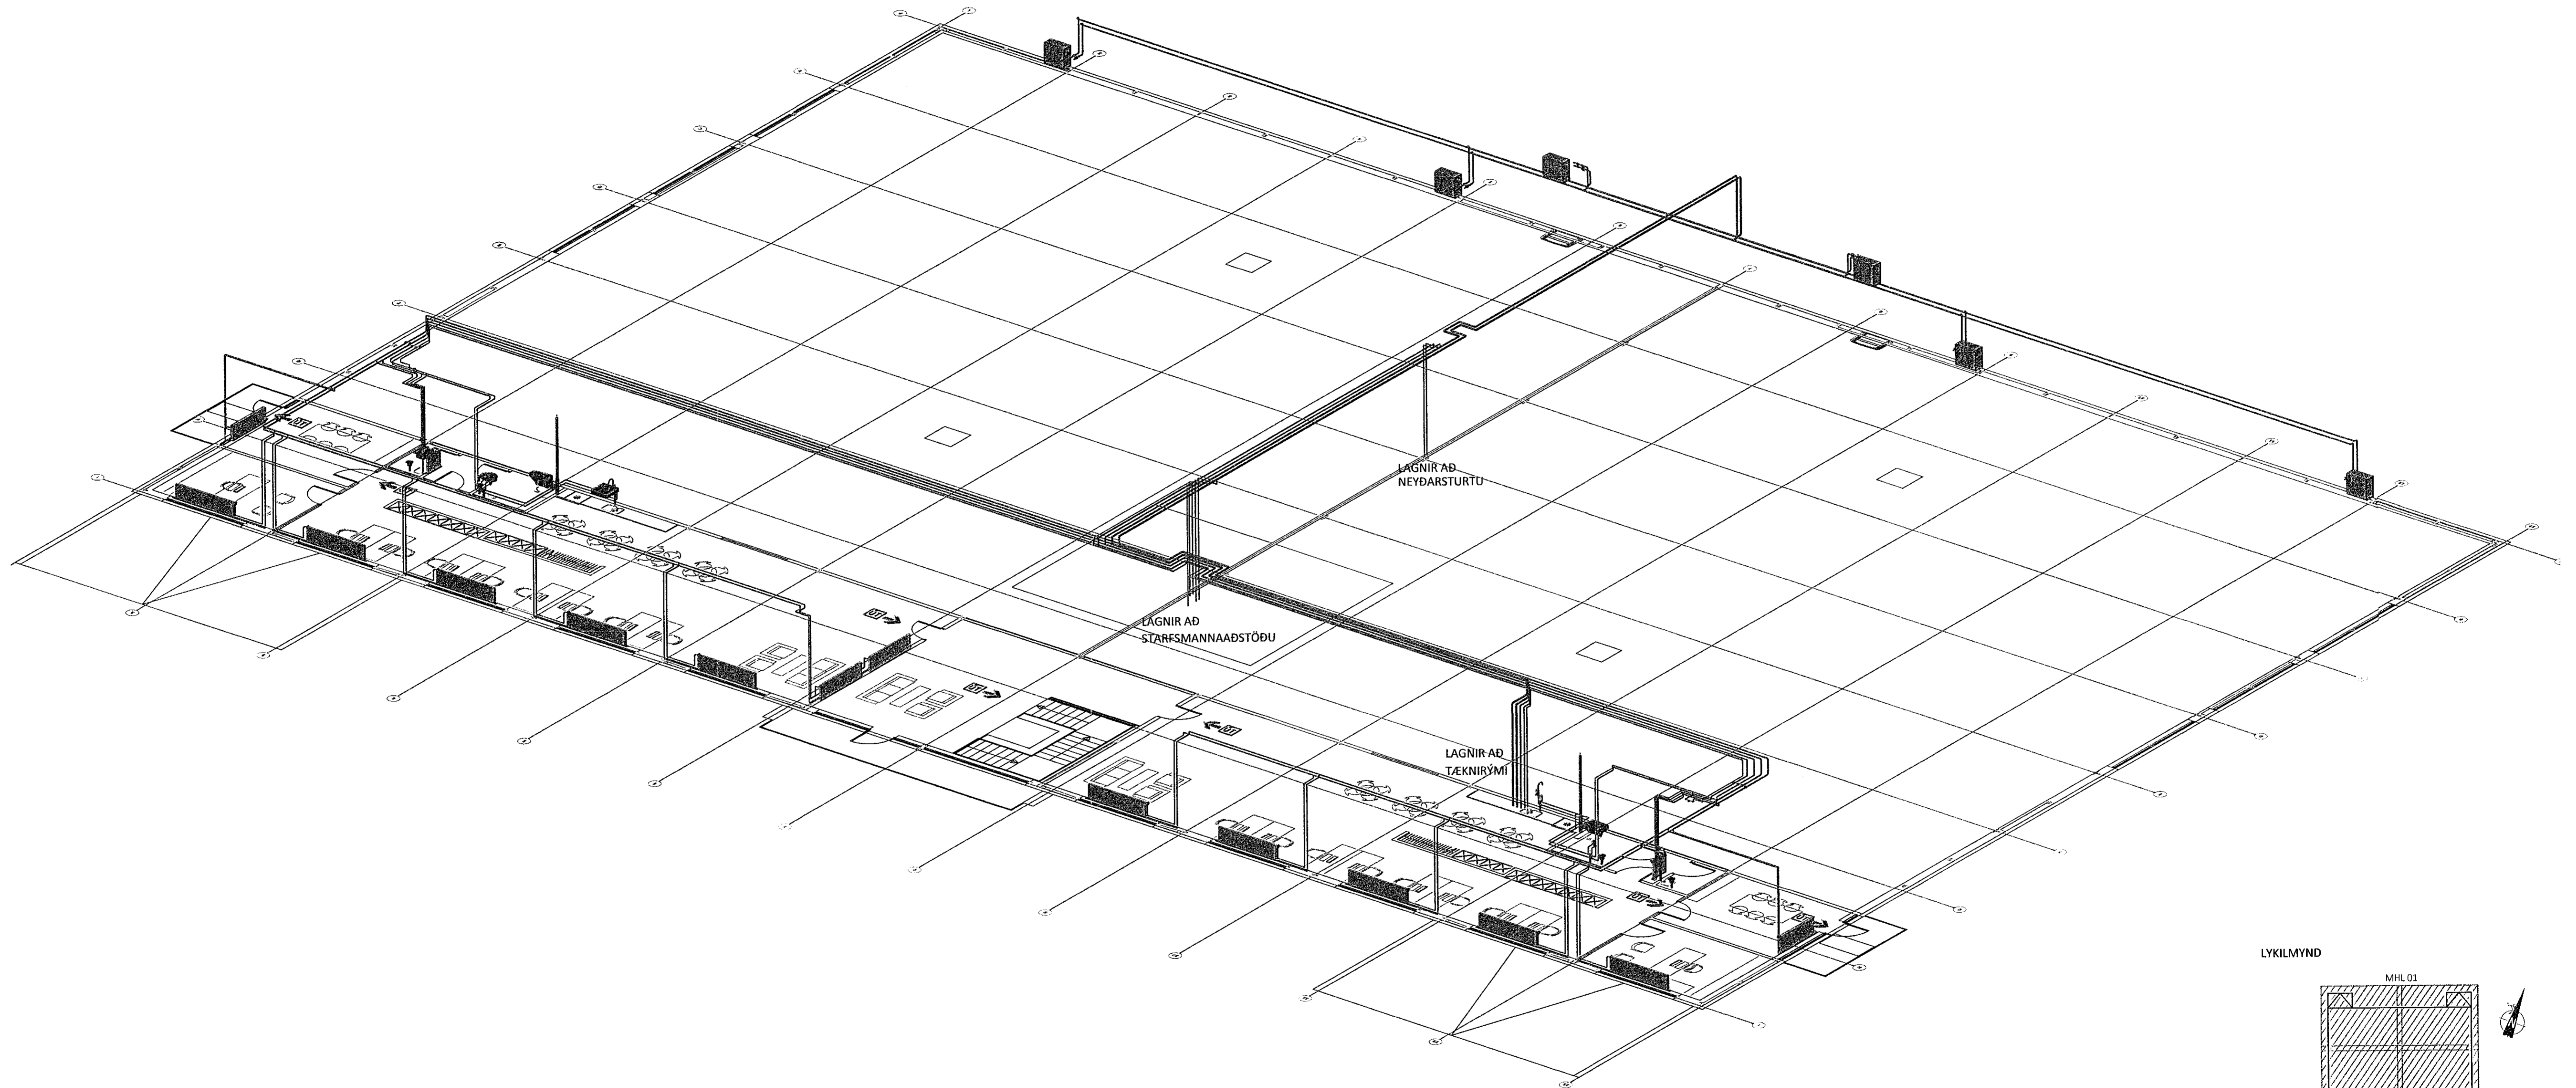

LYKILMYND

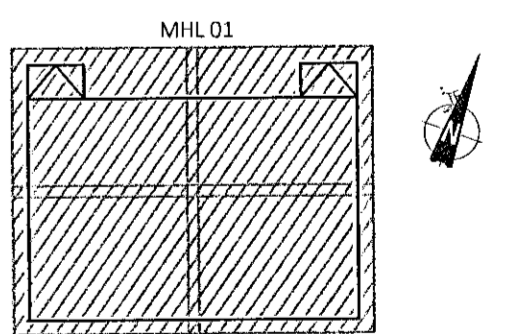

KVARDI ehf
Tækni- og ráðgjafafyrirhald

Nethyl 2E, 110 Reykjavík
Sími: 851 1213
Netfang: gummi@ktr.is

EINHELLA 1, mhl 01
HAFNARFIRÐI

HITA- OG ÞRIFAKERFI
RÚMMYND 2. HÆÐ
YFIRLITSMYND

SAMÞYKKT	KT.		
HÖNNUÐUR	NETFANG	YFIRFARID	DAGS. SAMP.
GP	gummi@ktr.is	SEG	18.01.23
MKV. (A1)	VERKNÚMER	TEKN. NR.	BR. ÚTG.
1:100	22003	2-1250	