


Samþykkt þann
06. feb. 2023
Byggingarfulltrúi í Hafnarfirði
Robert A. Róbertsson

Robert A. Róbertsson
KT.


ÁRITUN HÖNNUNARSTJÓRA: KT.
SÉULUPPRÁTTUR Í SAMRÆMI VÍÐ GILDANDI ADALUPPRÁTT:
VERKNR: EINHELLA 1, mhl 01 DAGS.ÚTG: 17.08.22

ÚTGÁFUFERILL

ÚTG. DAGS. LÍSING

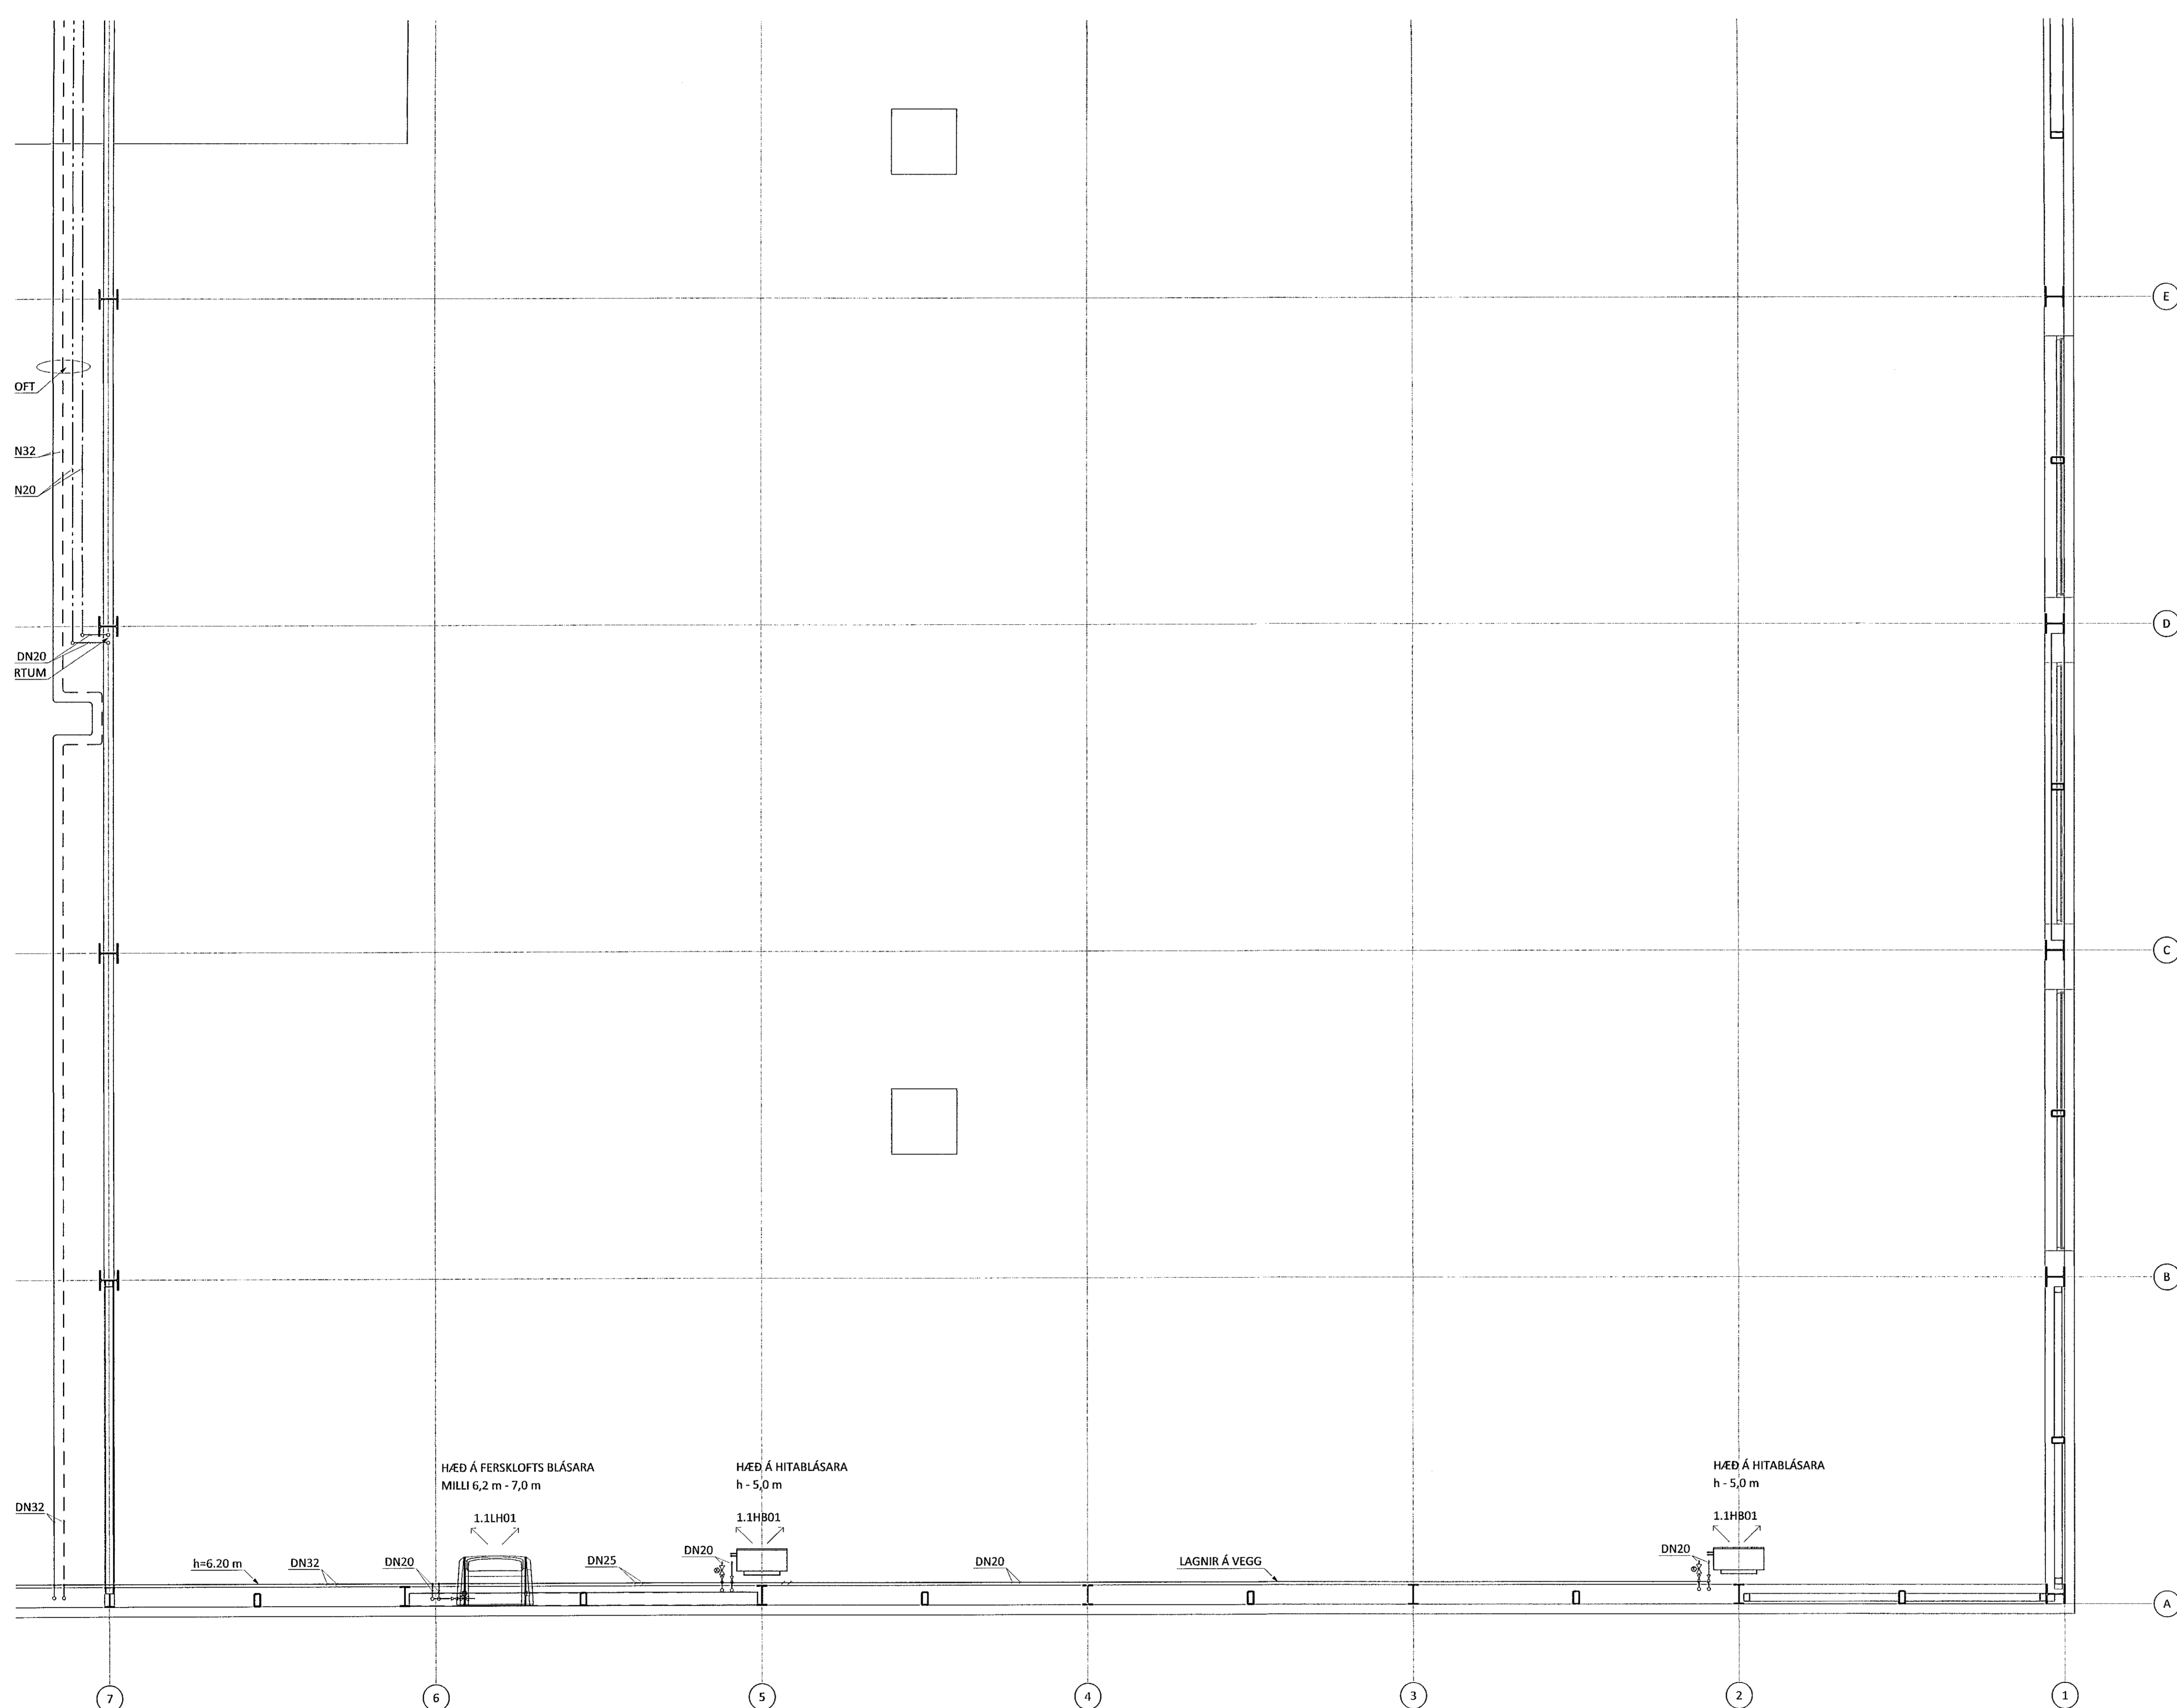

LYKILMYND

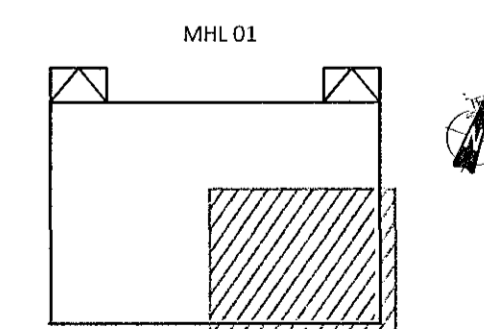

KVARDI ehf
Tækni- og ráðgjafabjónusta
Nethyl 2E, 110 Reykjavík
Sími: 851 1213
Netfang: gummi@ktr.is

EINHELLA 1, mhl 01
HAFNARFIRÐI

HITA- OG PRIFAKERFI
GRUNNMYND 2. HÆÐ

4. HLUTI

SAMÞYKKT KT.
HÖNNUÐUR NETFANG YFIRFARID DAGS. SAMP.
GP gummi@ktr.is SEG 18.01.23
MKV. (A1) VERKNÚMÉR TEIKN. NR. BR.ÚTG.
1:50 22003 2-1204