

Samþykkt þann

06. feb. 2023


Dr. byggingsfulltrúastjóri
Kristján A. Þrábersson

Dr. byggingsfulltrúastjóri
ÁRITUN HÖNNUNARSTJÓRA KT.


SÉRUPPDRATTUR Í SAMRÆMI VIÐ GILDANDI AÐALLUPPDRATT.
VERKNR: EINHELLA 1, mhl 01 DAGS.ÚTG: 17.08.22

ÚTGÁFUFERILL

ÚTG. DAGS. LÝSING

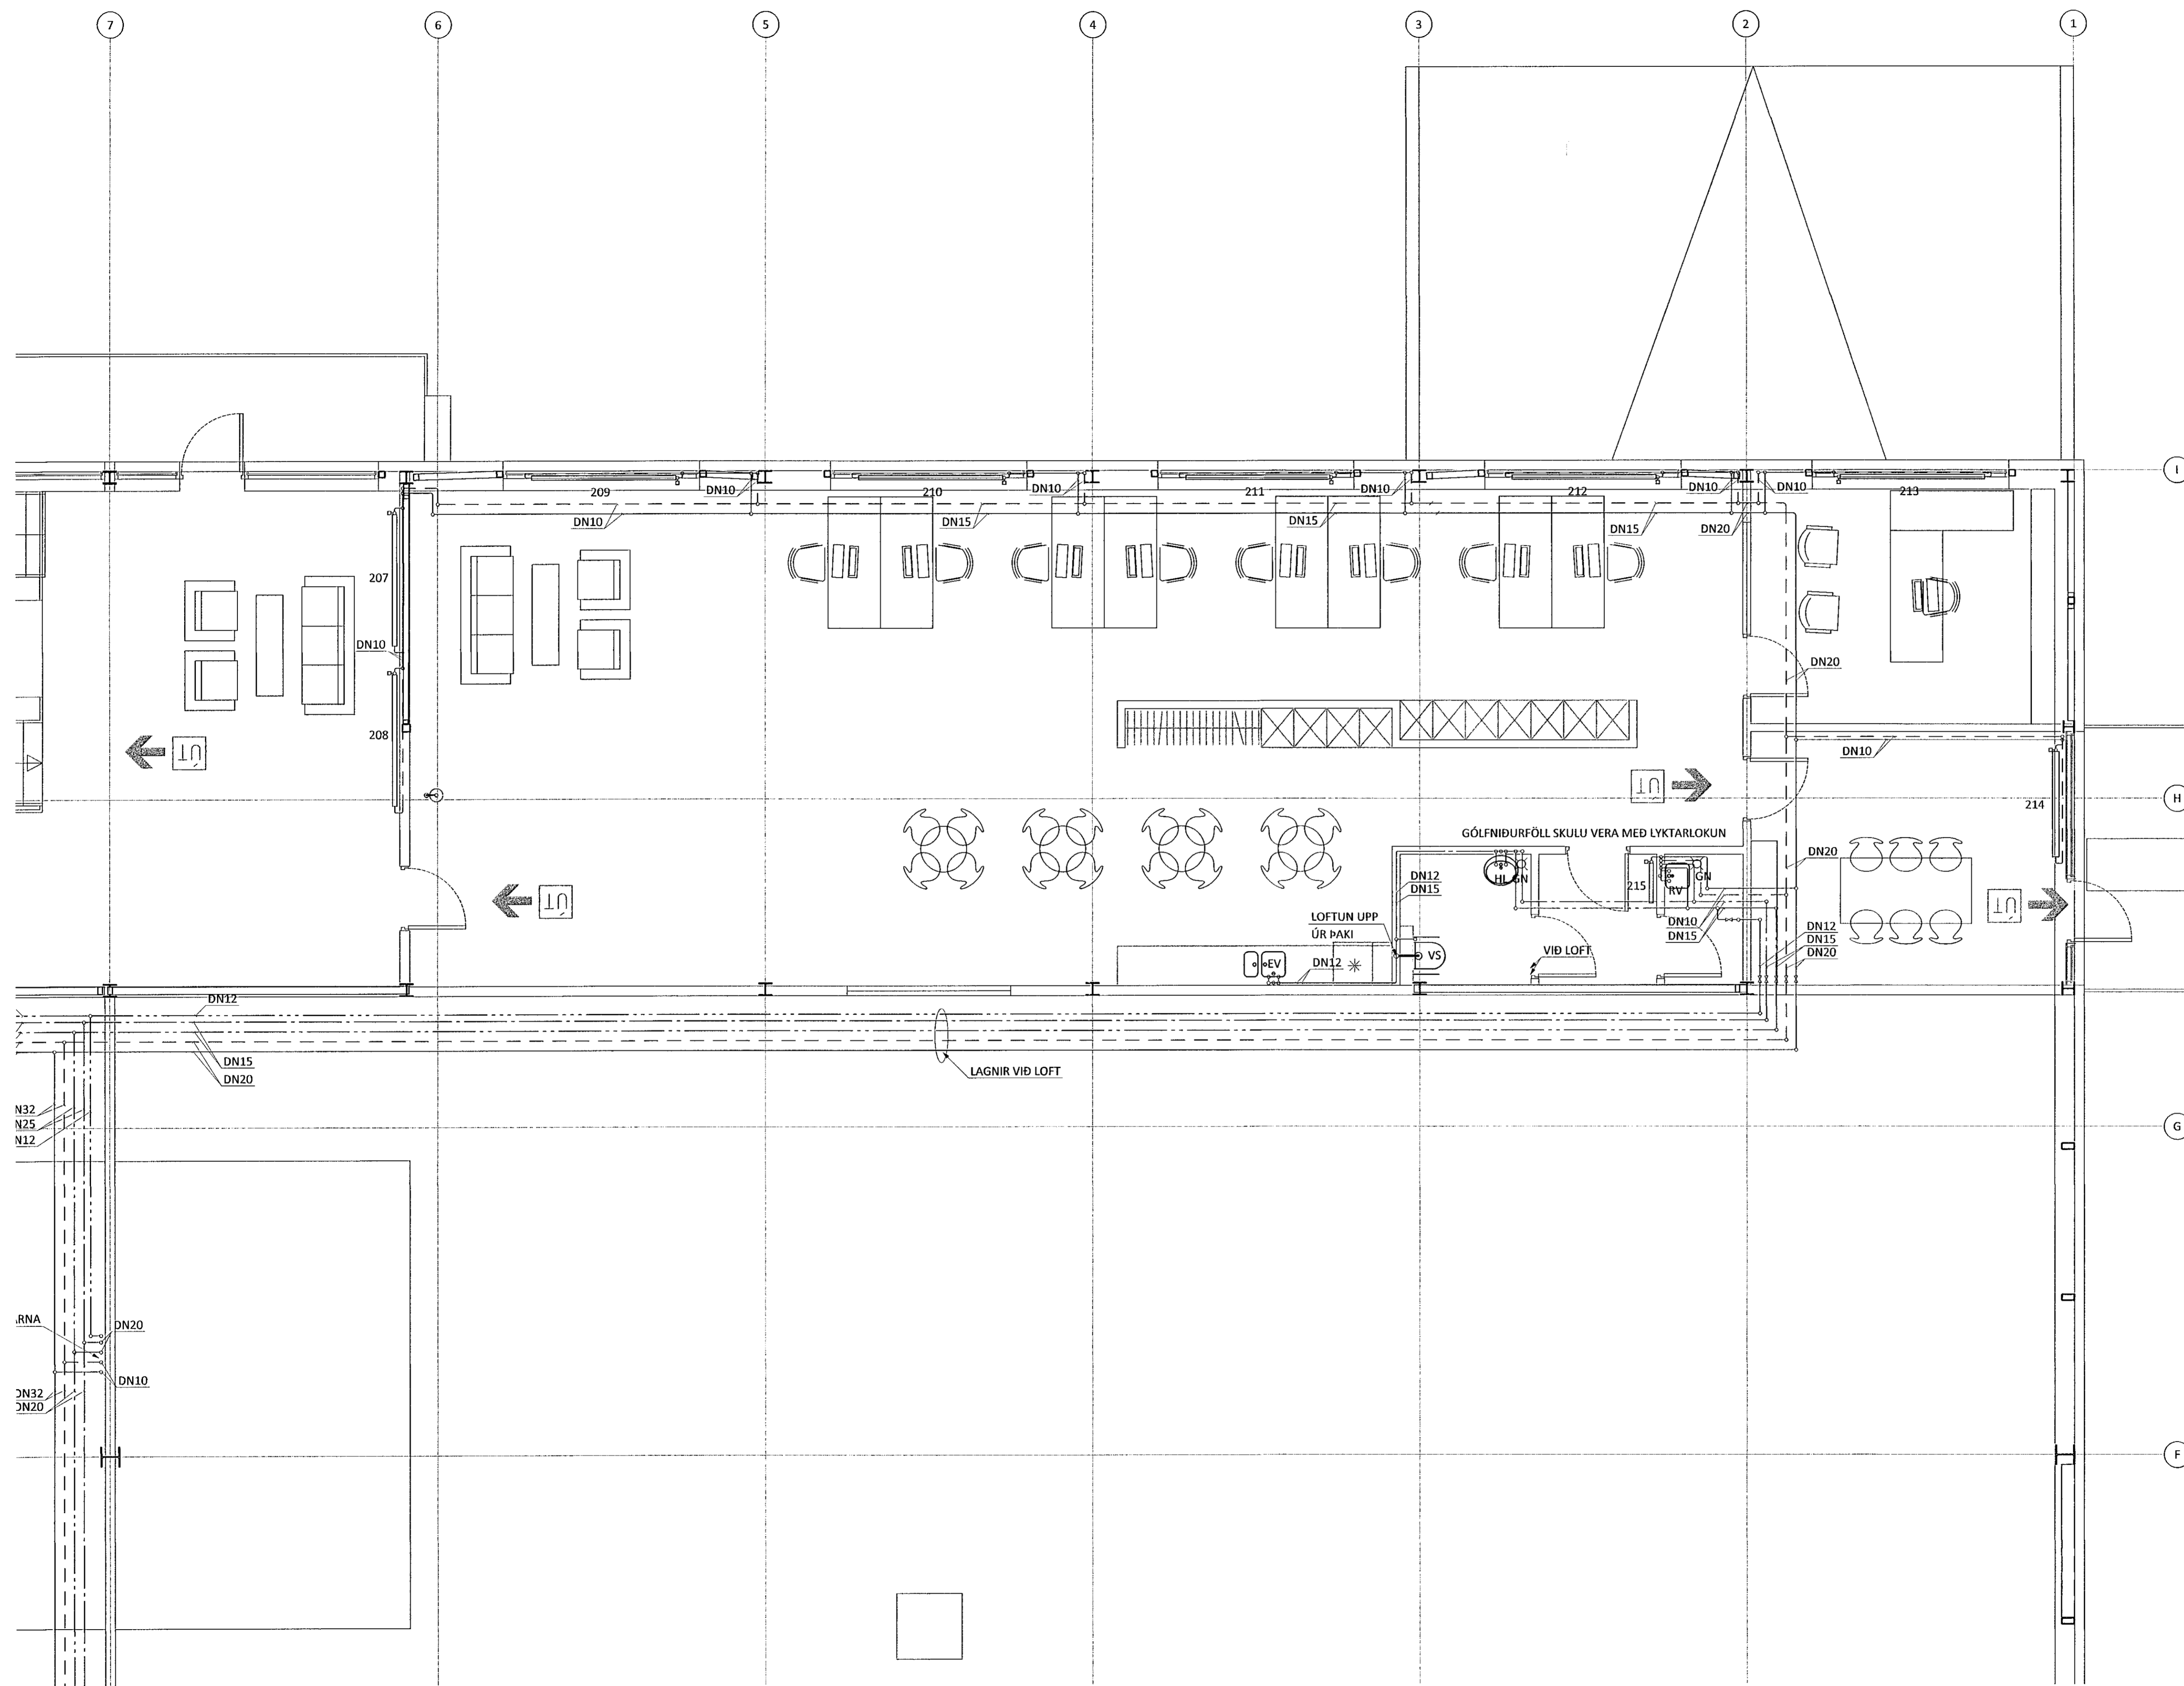

LYKILMYND

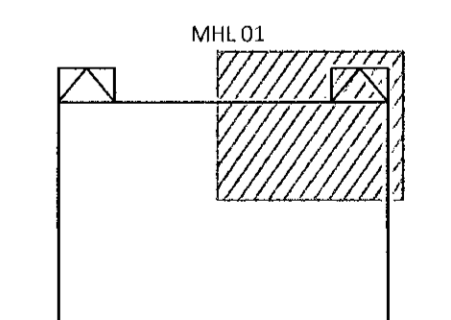

KVARDI ehf
Tækní- og ráðgjafaröðusta

Nethyl 2E, 110 Reykjavík
Sími: 851 1213
Netfang: gummi@ktr.is

EINHELLA 1, mhl 01
HAFNARFIRÐI

HITA- OG PRÍFAKERFI
GRUNNMÝND 2. HÆÐ
2. HLUTI

SAMÞYKKT	KT.
Dr. byggingsfulltrúastjóri	020672-5369
HOÖNNUNÐUR	YRFRARÍÐ
NETFANG	DAGS. SAMÞ.
gummi@ktr.is	SEG
GP	18.01.23
MKV. (A1)	BR. ÚTG.
1:50	22003 2-1202