


Samþykkt þann  
06. feb. 2023  
Bl. byggingarfulltrúans (Hafnarfirði):  
Róbert A. Róbertsson

*Róbert A. Róbertsson* 071162-3549  
KT.


ÁRITUN HÖNNUNARSTJÓRA:  
SÉRUPPDÁTTUR Í SAMIEMMI VIÐ GILDANDI AÐALUPPDÁTT.  
VERKNR: EINHELLA 1, mhl 01 DAGS.ÚTG: 17.08.22

ÚTGÁFUERILL

ÚTG. DAGS. LÝSING

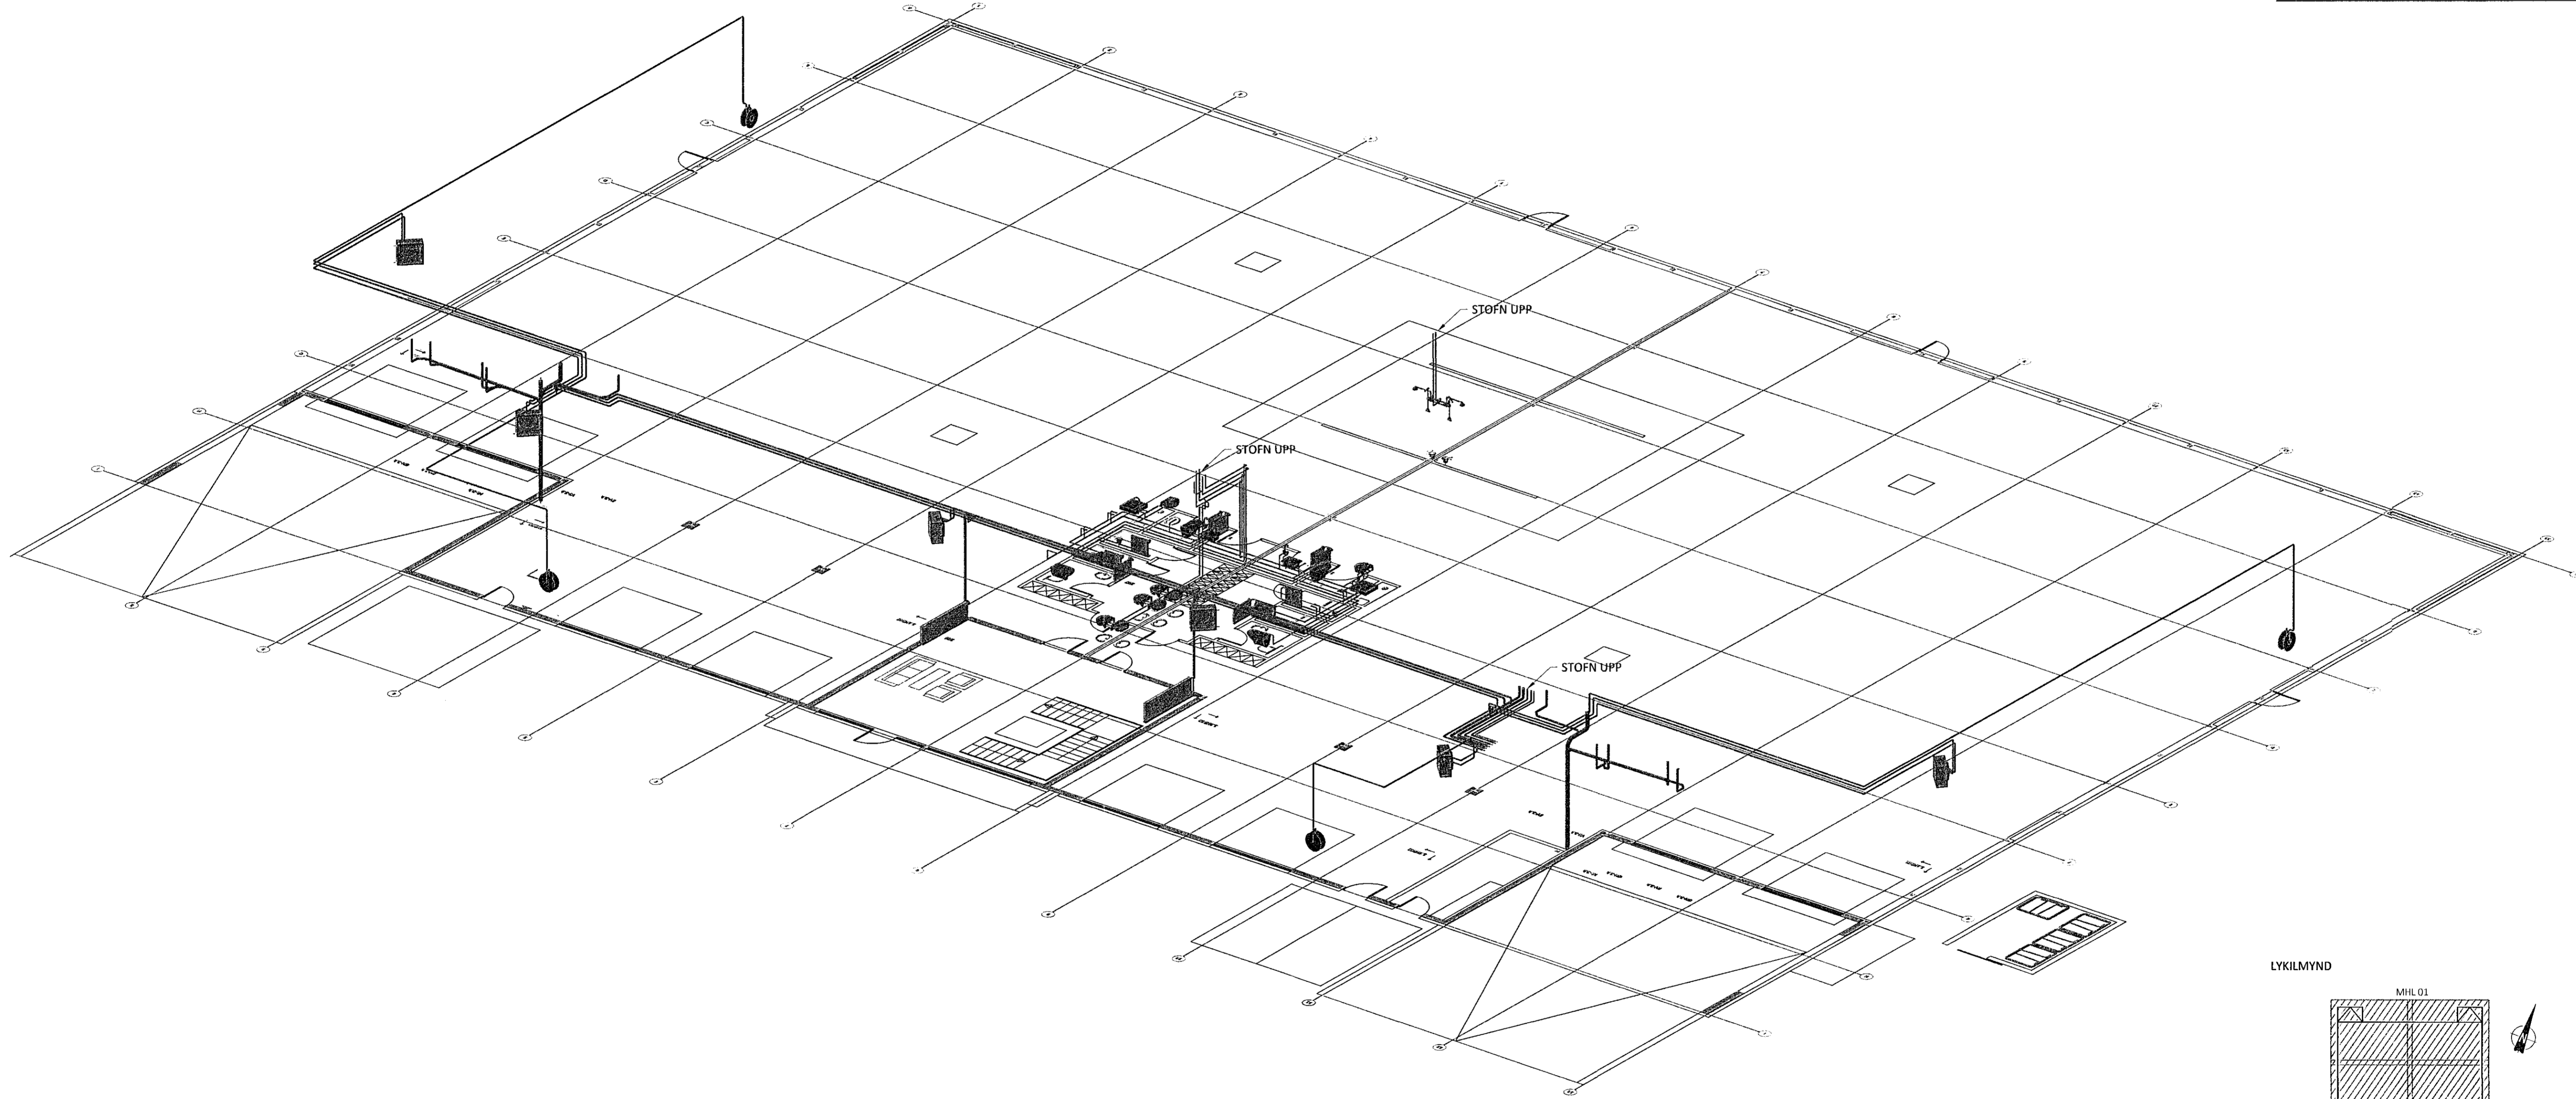

LYKILMYND

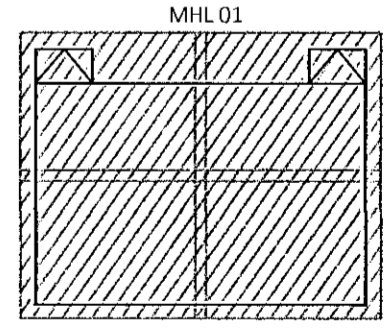

**KVARDI** ehf  
Tækni- og ráðgjafabjónusta  
Netihyl 2F, 110 Reykjavík  
Sími: 851 1213  
Netfang: gummi@ktr.is

EINHELLA 1, mhl 01  
HAFNARFIRÐI

HITA- OG PRIFAKERFI  
RÚMMYND 1. HÆÐ  
YFIRLITSMYND

SAMÞYKKT KT. 020672-5369  
HÖNNUÐUR NETFANG YFIRFARID DAGS. SAMÞ. 18.01.23  
GP gummi@ktr.is SEG BR. ÚTG.  
1:100 22003 2-1150