


Samþykkt þann
06. feb. 2023
Fr. byggingarfulltrúna í Hafnarfirði
Róbert A. Róbertsson

Róbert A. Róbertsson 0711623502
KT.


ÁRITUN HÖNNUNARSTJÓRA:
SÉRUPPDÁTTUR Í SAMKEMI VÍÐ GILDANDI AÐALLUPPDÁTT.
VERKNR: EINHELLA 1, mhl 01
DAGS.ÚTG: 17.08.22

ÚTGÁFUFRILL

ÚTG. DAGS. LÝSING

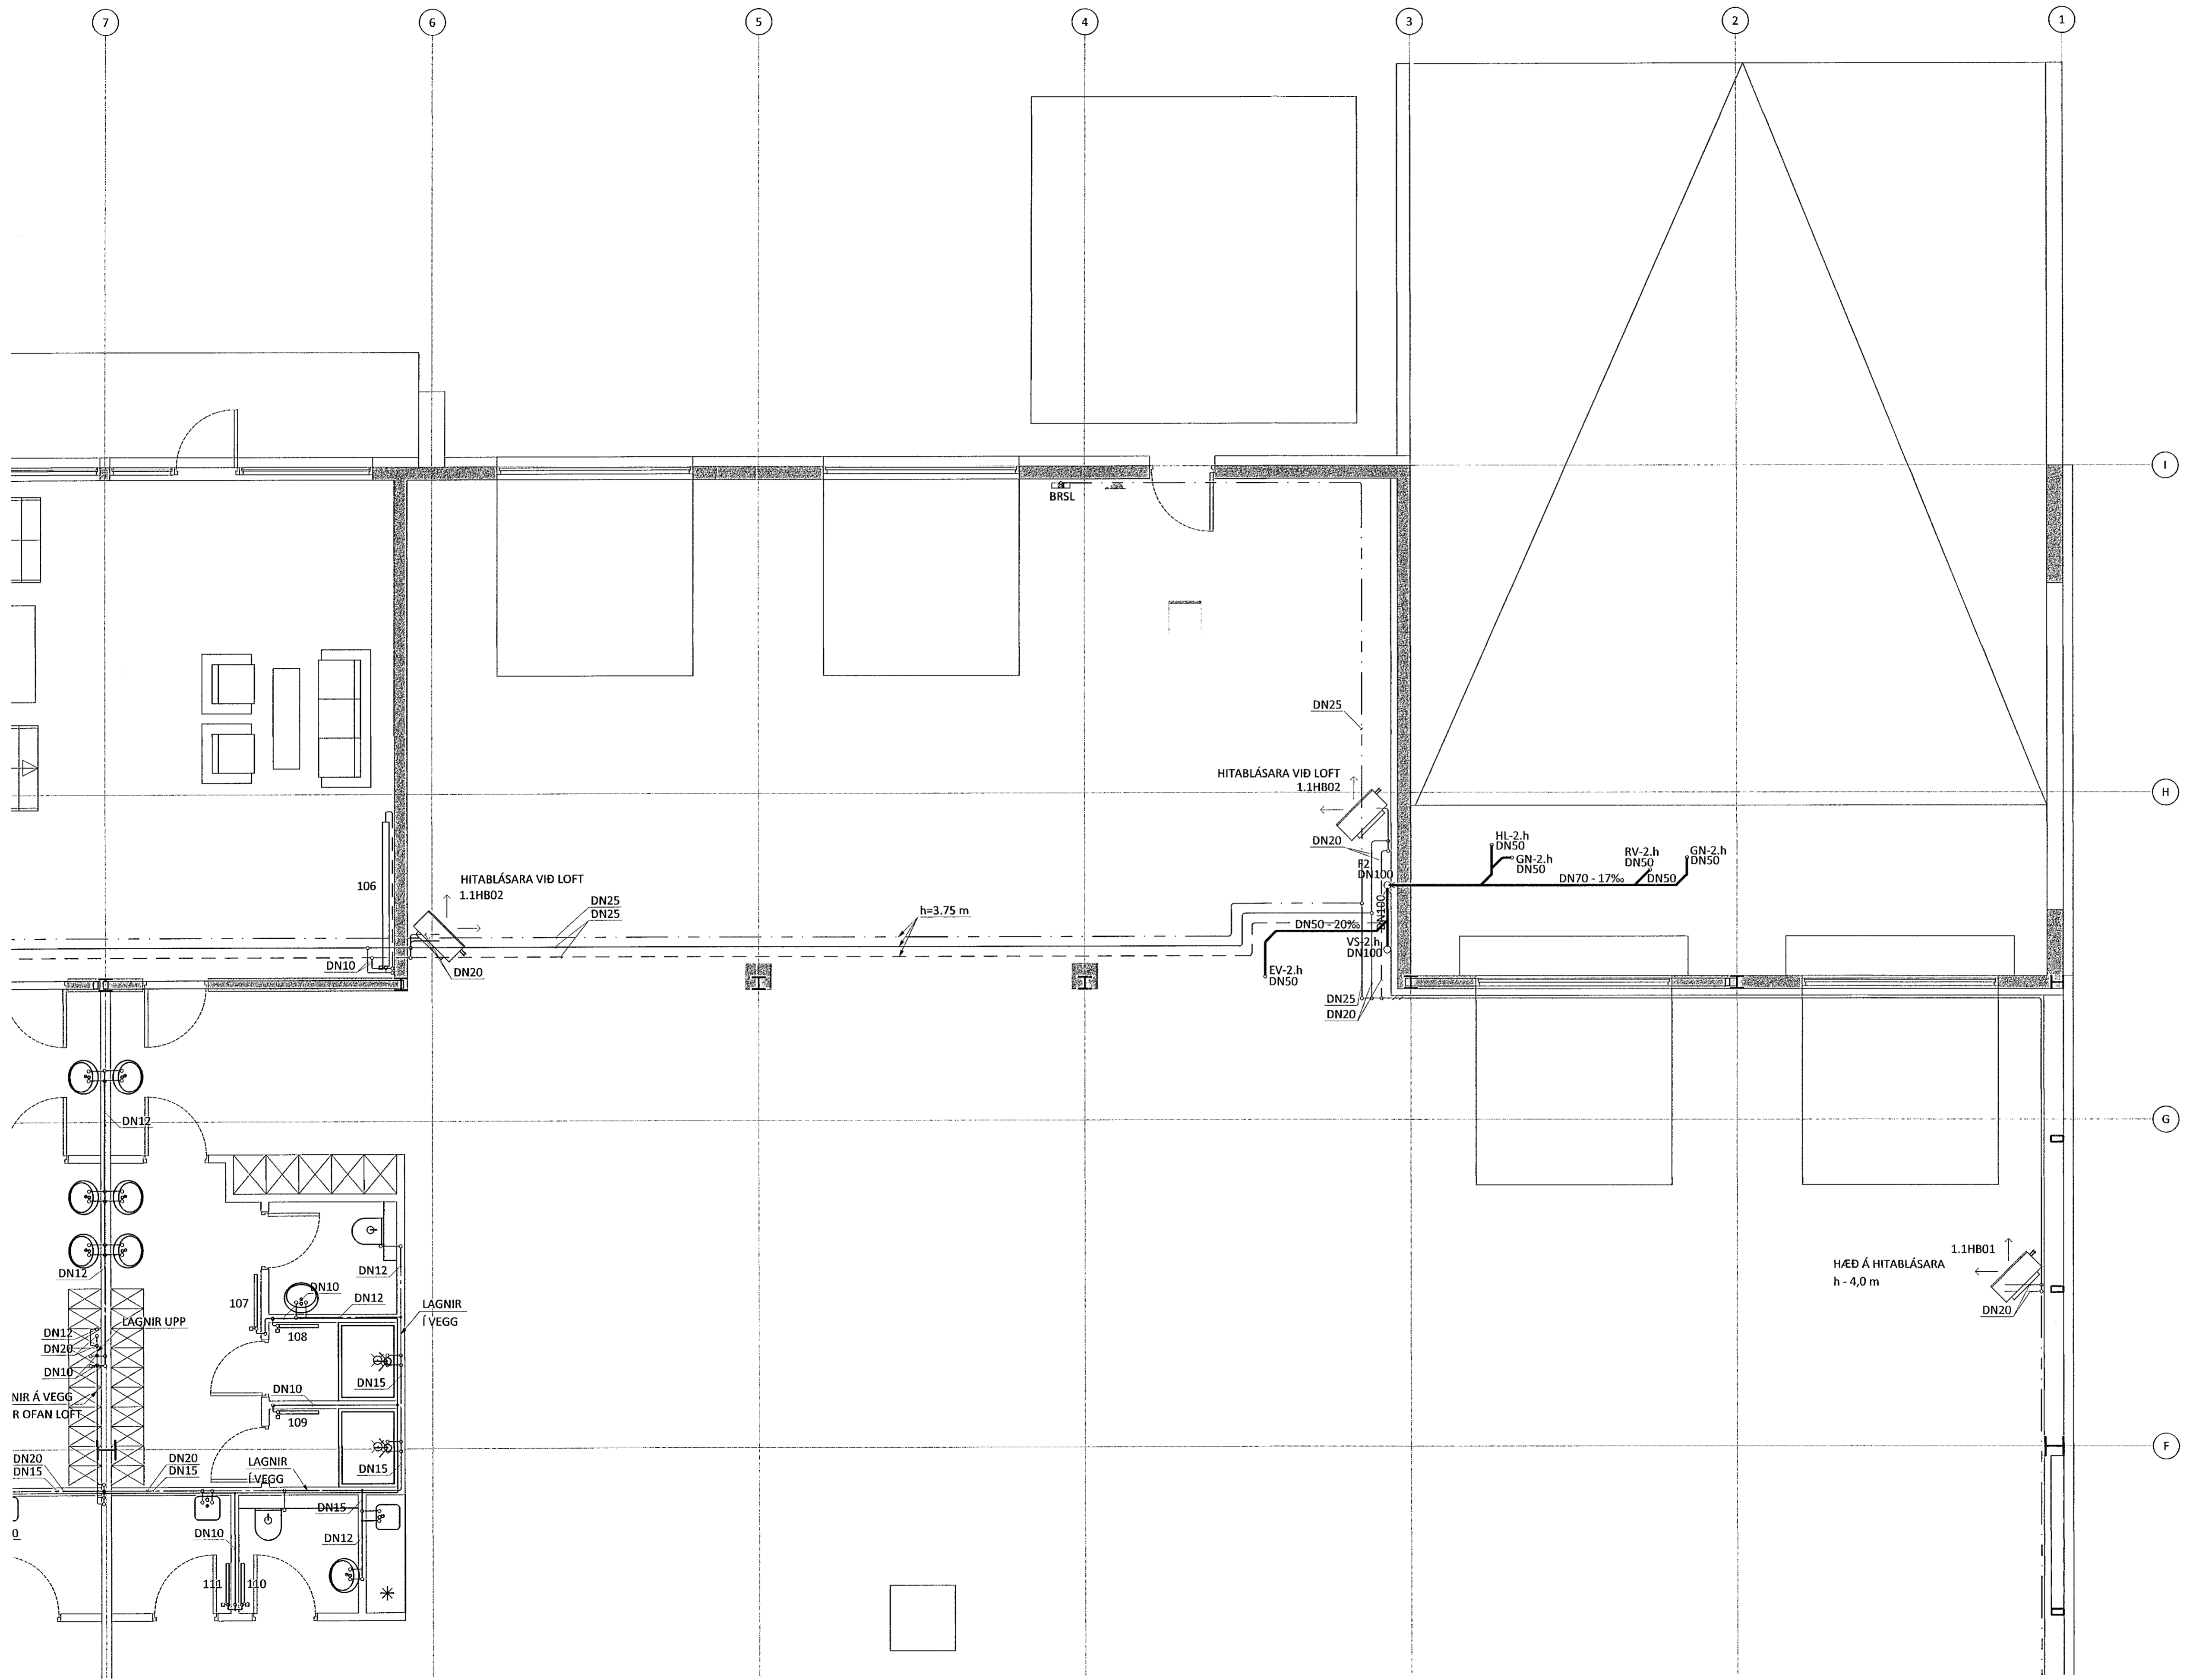

LYKILMYND

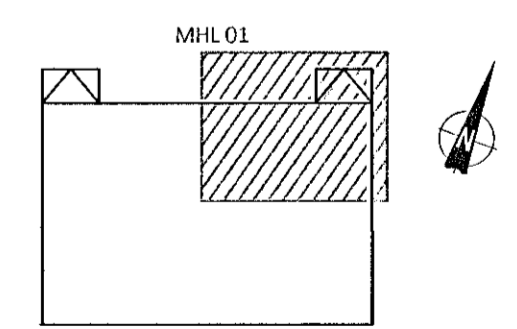

KVARDI ehf.
Tækni- og ráðgjafafyrirgista
Nethyl 2E, 110 Reykjavík
Sími: 851 1213
Netfang: gummi@ktr.is

EINHELLA 1, mhl 01
HAFNARFIRÐI

HITA- OG PRÍFAKERFI
GRUNNMYND 1. HÆÐ
2. HLUTI

SAMÞYKKT KT.
GUMMI AÐ RÖNNVIRKENN 020672-5369
HÖNNUBUR NETFANG YFIRFARID DAGS. SAMP.
GP gummi@ktr.is SEG 18.01.23
MKV. (A1) VERKNUMER TEIKN. NR. BR.ÚTG.
1:50 22003 2-1102