


Samþykkt þann
06. feb. 2023
fr. byggingarfulltrúans í Hafnarfirði
Róbert A. Róbertsson

Róbert A. Róbertsson
KT.
ÁRITUN HÖNNUNARSTJÓRA:


SÉRUPPDRATTUR Í SAMRÆMI VÍÐ GILDANDI AÐALUPPDRATT.
VERKNR: EINHELLA 1, mhl 01 DAGS.ÚTG: 17.08.22

ÚTGÁFUFERILL

ÚTG. DAGS. LÝSING

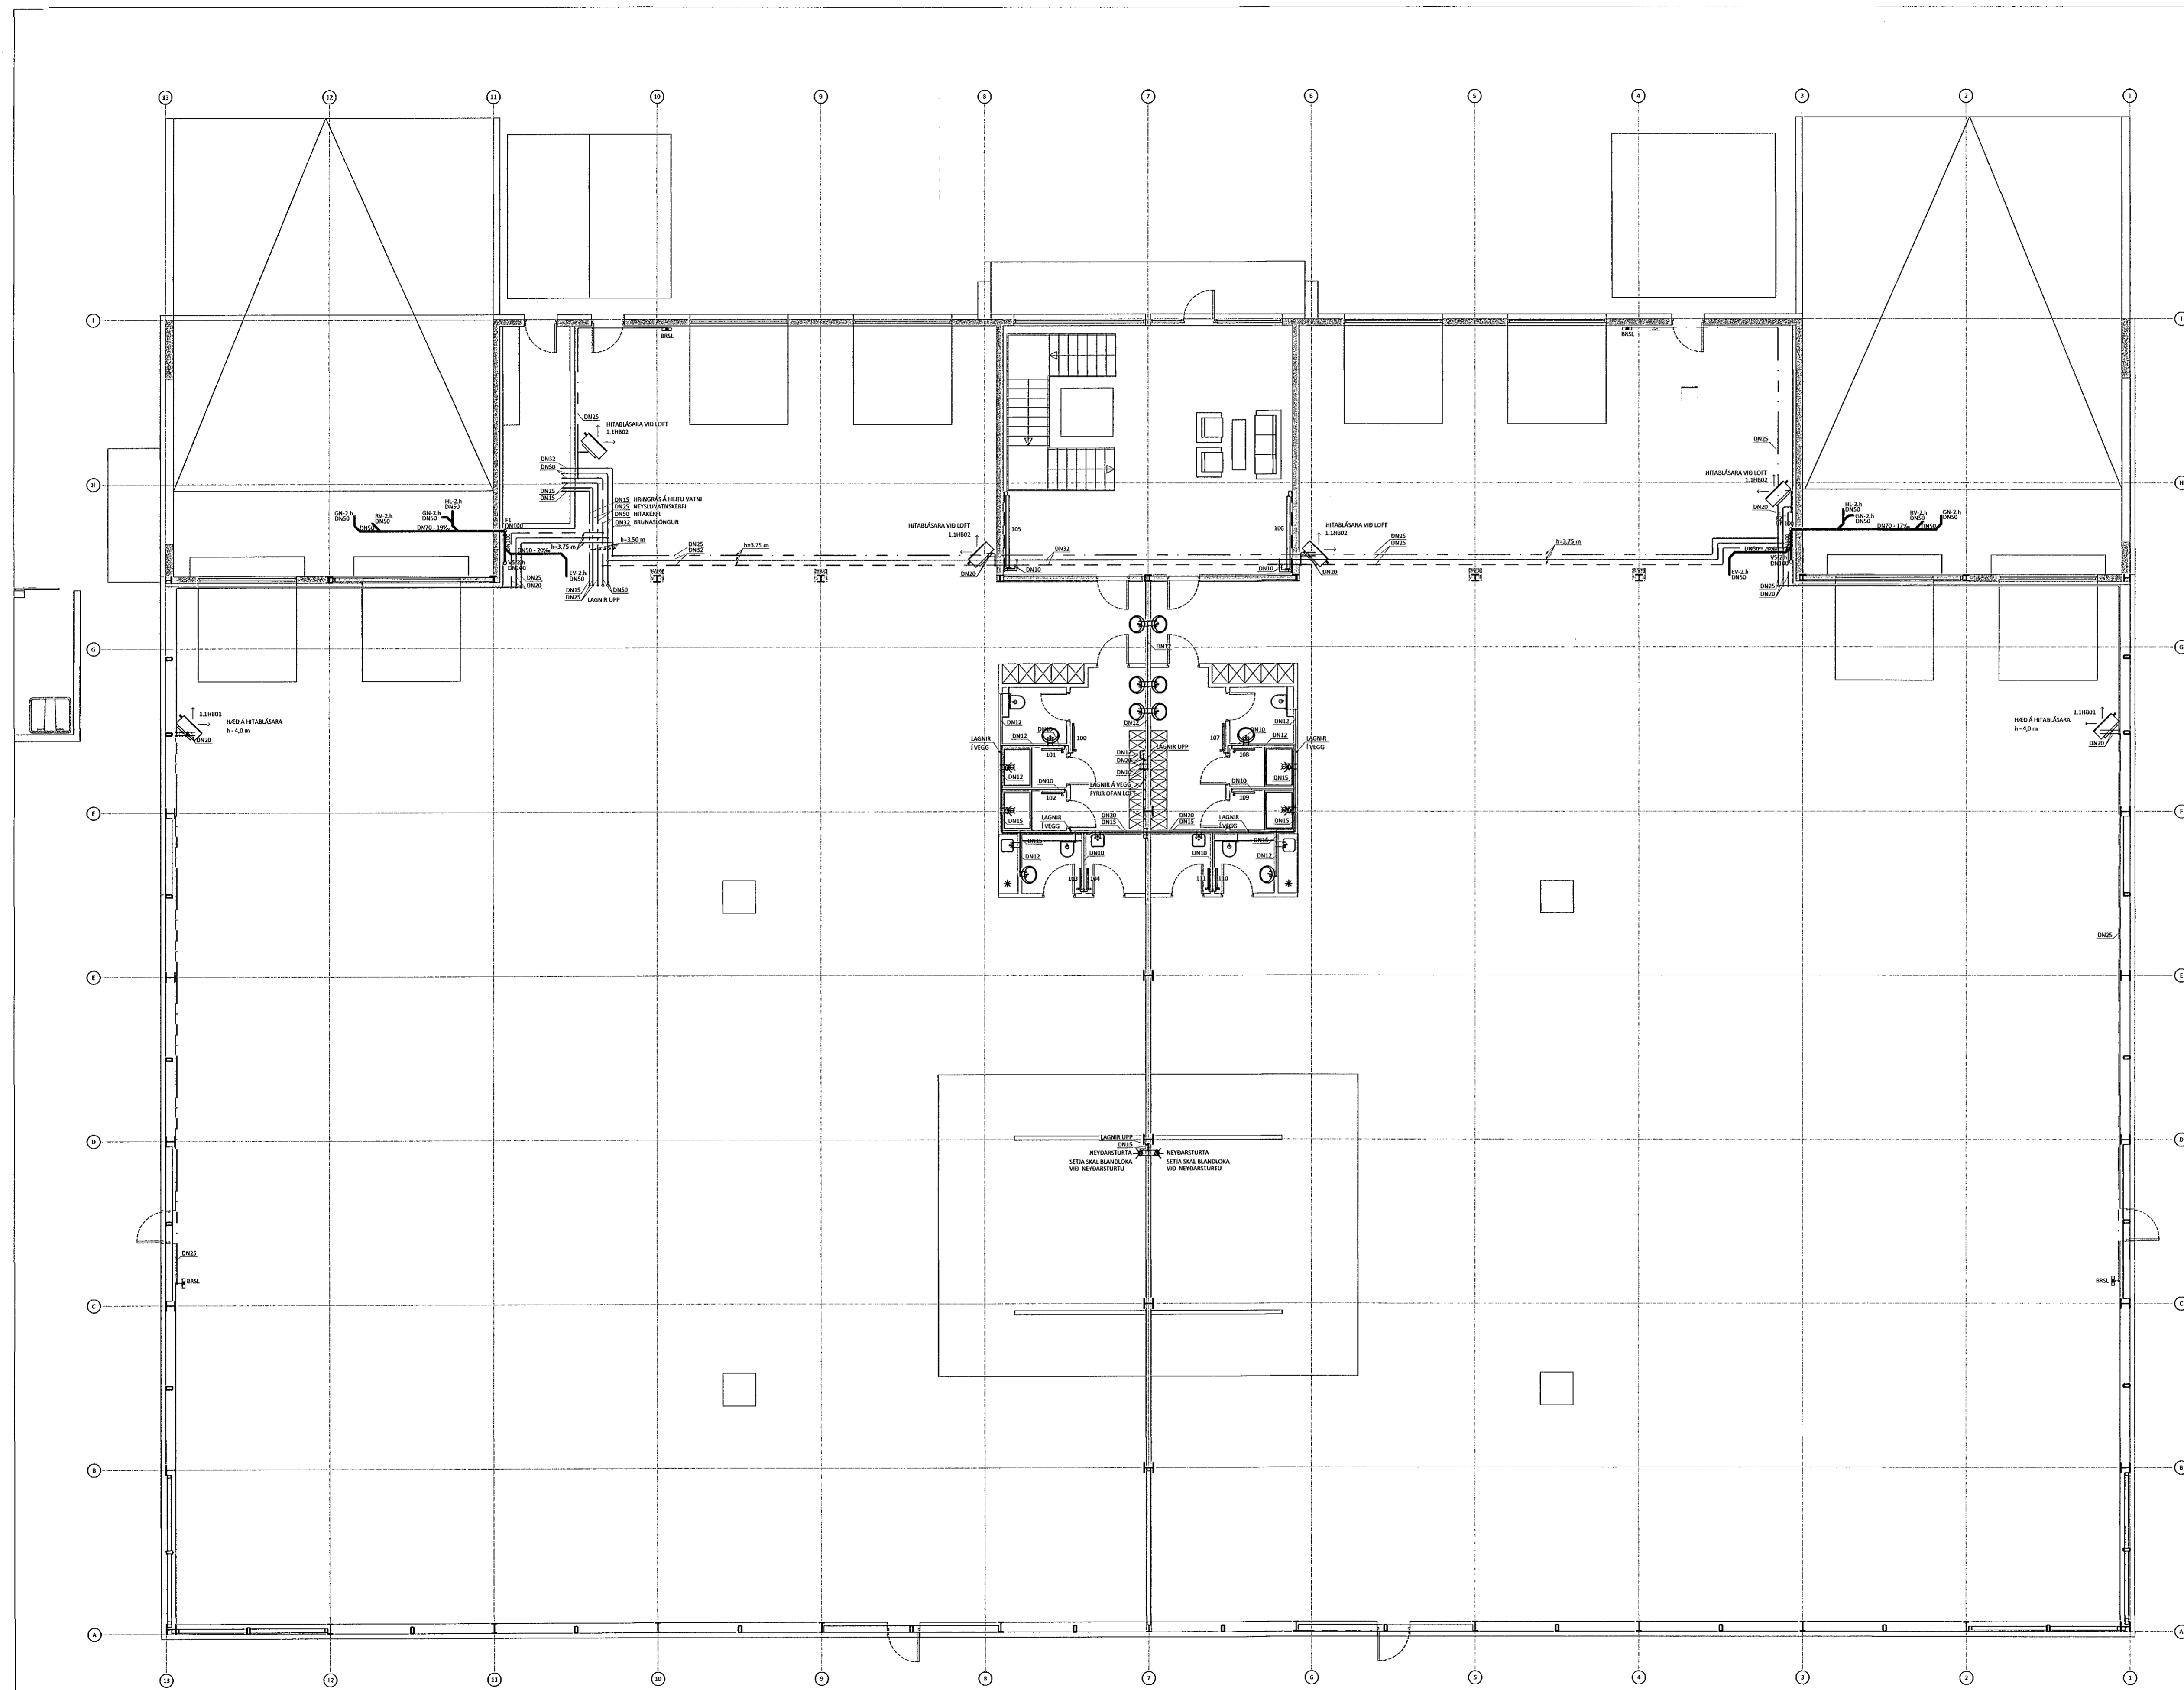

LYKILMYND

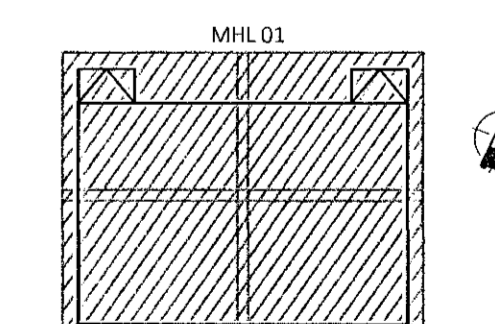

KVARDI ehf
Tækni- og ráðgjafabjónusta
Nethyl 2E, 110 Reykjavík
Sími: 851 1213
Netfang: gummi@ktr.is

EINHELLA 1, mhl 01
HAFNARFIRÐI

HITA- OG PRÍFAKERFI
GRUNNMYND 1. HÆÐ
YFIRLITSMYND

SAMÞYKKT KT.
HÖNNUNUR Róbertsson 020672-5369
CP NETFANG gummi@ktr.is YFIRFARIÐ DAGS. SAMÞ.
MKV. (A1) VERKNÚMUR TEIKN. NR. BR.ÚTG.
1:100 22003 2-1100